


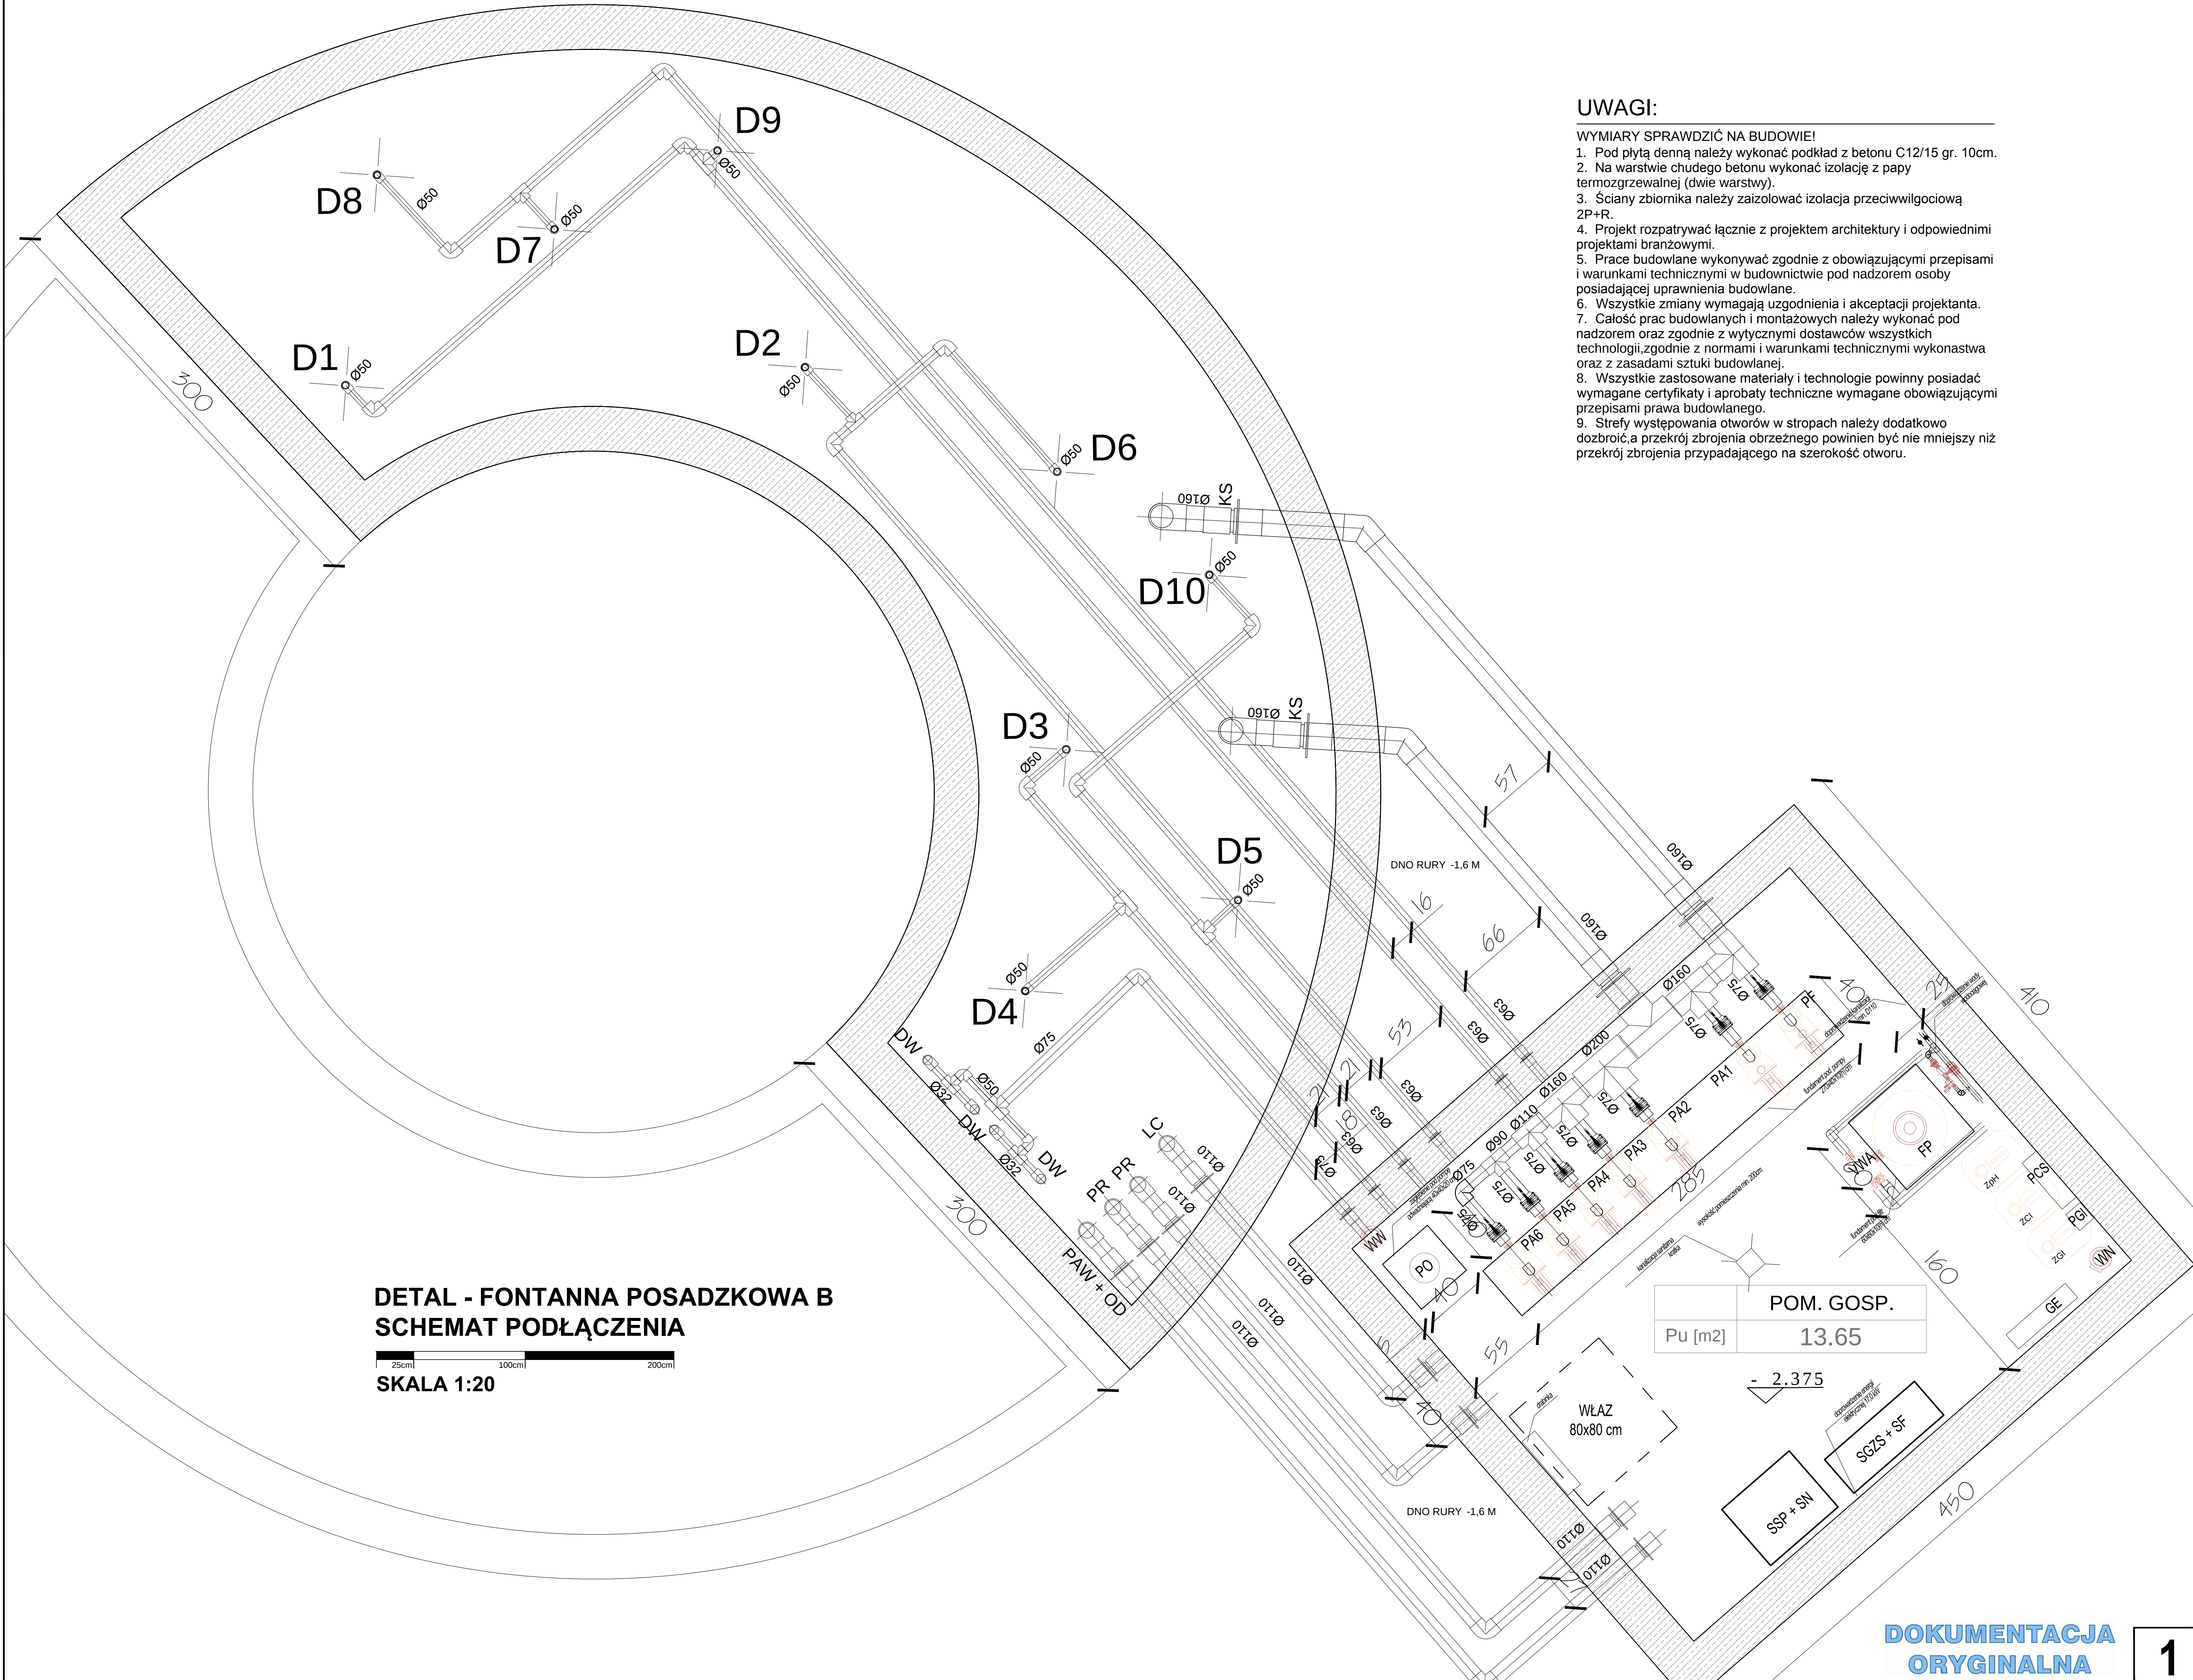

UWAGI:

- WYMIARY SPRAWDZIĆ NA BUDOWIE!
1. Pod płytą denną należy wykonać podkład z betonu C12/15 gr. 10cm.
 2. Na warstwie chudego betonu wykonać izolację z papy termozgrzewalnej (dwie warstwy).
 3. Ściany zbiornika należy zaizolować izolacją przeciwwilgociową 2P+R.
 4. Projekt rozpatrywać łącznie z projektem architektury i odpowiednimi projektami branżowymi.
 5. Prace budowlane wykonywać zgodnie z obowiązującymi przepisami i warunkami technicznymi w budownictwie pod nadzorem osoby posiadającej uprawnienia budowlane.
 6. Wszystkie zmiany wymagają uzgodnienia i akceptacji projektanta.
 7. Całość prac budowlanych i montażowych należy wykonać pod nadzorem oraz zgodnie z wytycznymi dostawców wszystkich technologii, zgodnie z normami i warunkami technicznymi wykonawstwa oraz z zasadami sztuki budowlanej.
 8. Wszystkie zastosowane materiały i technologie powinny posiadać wymagane certyfikaty i aprobaty techniczne wymagane obowiązującymi przepisami prawa budowlanego.
 9. Strefy występowania otworów w stropach należy dodatkowo dobroić, a przekrój zbrojenia obrzeżnego powinien być nie mniejszy niż przekrój zbrojenia przypadającego na szerokość otworu.

DETAL - FONTANNA POSADZKOWA B
SCHEMAT PODŁĄCZENIA
SKALA 1:20

POM. GOSP.	
Pu [m2]	13.65

WŁAZ 80x80 cm	SSP + SN	SGZS + SF
WŁAZ 80x80 cm	SSP + SN	SGZS + SF

DOKUMENTACJA
ORYGINALNA

**** DOKUMENTACJA CHRONIONA JEST PRAWEM AUTORŹ ****

AARL ATELIER ARCHITEKT
Radosław Zubrycki

PROJEKTOWANIE ARCHITEKTURA DESI
ATELIER ARCHITEKTURY RADOSŁAW ZUBRYCKI
Ul. Św. Jana 9a 59-900 Zgorzelec www.aarz.pl tel: 51449238

Tytuł projektu:
Roboty budowlane polegające na kompleksowym zagospodarowaniu terenu w ramach inwestycji pn. „Rozwój terenów zieleni w gminie Karpacz poprzez tworzenie i odnowienie terenów zieleni w celu poprawy jakości środowiska - SKWIER LIPA SĄDOWA”
złoty inwestycja - wg składowi planu projektu budowlanego

Tytuł projektu: FONTANNA POSADZKOWA B
SCHEMAT PODŁĄCZENIA

Bransz: ARCHITEKTURA I KONSTRUKCJA

Skala rysunku 1:20	Skala dokumentacji —	Skala projektu 03/2018
Data wydruku 01/2018	Data poprawki —	Kolor Gmina Karpacz

ARCHITEKTURA - PROJEKTANT:
mgr inż. arch. Radosław Zubrycki
Nr upr. 66540/KN/2014/OW
uprawnienia budowlane
w specjalności architektonicznej bez
ograniczeń

KONSTRUKCJA - OPRACOWUJĄCY:
inż. Robert Drabko
Nr upr. 19500/12
w specjalności konstrukcyjno-budowlanej bez
ograniczeń

D1-