

**PROJEKT SYSTEMU UNIWERSALNYCH TABLIC INFORMACYJNYCH  
 MIASTA KARPACZ  
 - PROJEKT NOŚNIKA INFORMACYJNEGO**



 <b>ARCHIGLASS</b>	<b>ARCHIGLASS TOMASZ URBANOWICZ</b> UL. KOCHANOWSKIEGO 7-9 M.10, 51-602 WROCŁAW NIP: 898-104-26-62 TEL. 508-288-608 WWW.ARCHIGLASS.COM.PL		
NAZWA PROJEKTU	PROJEKT SYSTEMU UNIWERSALNYCH TABLIC INFORMACYJNYCH – „KARPACZ”		
INWESTOR	URZĄD MIEJSKI W KARPACZU, UL. KONSTYTUCJI 3 MAJA 54, 58-540 KARPACZ		
FAZA	ZGŁOSZENIE		
NR EWIDENCYJNY DZIAŁKI	J.E.: 020601_1 KARPACZ, 10 LOKALIZACJI ZGODNIE Z ZAŁĄCZNIKIEM NR 1		
PROJEKTANT	MGR INŻ. ARCH. TOMASZ URBANOWICZ		
SPRAWDZAJĄCY	MGR INŻ. ARCH. KONRAD URBANOWICZ		

## SPIS ZAWARTOŚCI OPRACOWANIA

- I. STRONA TYTUŁOWA
- II. SPIS ZAWARTOŚCI OPRACOWANIA
- III. ZAŁĄCZNIKI
  1. Numery ewidencyjne działek wraz z projektowanymi układami tablic
  2. Opinia Dolnośląskiego Wojewódzkiego Konserwatora Zabytków, Delegatura w Jeleniej Górze  
.....
  3. Oświadczenie o posiadaniu prawa do dysponowania nieruchomością na cele budowlane
  4. Termin rozpoczęcia robót budowlanych
- IV. OPIS BUDOWLANO-WYKONAWCZY
- V. RYSUNKI
  1. Tablica główna - jedno- lub dwustronna. Rzut, Widok. 1:20
  2. Tablica dodatkowa - jednostronna modułowa. Rzut, Widok. 1:20
  3. Możliwości ekspozycyjne gablot. Układ nadruku na tle tablicy. 1:20
  4. Układ „1A”, tablica jednostronna. Rzut, Widok, Aksonometria. 1:20
  5. Układ „2B”, tablica dwustronna. Rzut, Widok, Aksonometria. 1:20
  6. Układ „3A”, tablica jednostronna+dodatkowe. Rzut, Widok, Aksonometria. 1:20
  7. Układ „4B”, tablica dwustronna+dodatkowe. Rzut, Widok, Aksonometria. 1:20
  8. Plan zagospodarowania terenu – Układ „4B”  
Lokalizacja 01 – ul. Karkonoska/ul. Na Śnieżkę. 1:500
  9. Inwentaryzacja foto/Wizualizacja nr 1– Układ „4B”  
Lokalizacja 01 – ul. Karkonoska / ul. Na Śnieżkę
  10. Inwentaryzacja foto/Wizualizacja nr 2– Układ „4B”  
Lokalizacja 01 – ul. Karkonoska / ul. Na Śnieżkę
  11. Plan zagospodarowania terenu – Układ "2B"  
Lokalizacja 02 - ul. Karkonoska / Morskie Oko. 1:500
  12. Inwentaryzacja foto/Wizualizacja – Układ "2B"  
Lokalizacja 02 - ul. Karkonoska / Morskie Oko
  13. Plan zagospodarowania terenu – Układ "3A"  
Lokalizacja 03 - ul. Karkonoska / Biały Jar. 1:500
  14. Inwentaryzacja foto/Wizualizacja – Układ "2B"  
Lokalizacja 03 - ul. Karkonoska / Biały Jar
  15. Plan zagospodarowania terenu – Układ "1A"  
Lokalizacja 04 - ul. Konstytucji 3 Maja. 1:500
  16. Inwentaryzacja foto/Wizualizacja – Układ "1A"  
Lokalizacja 04 - ul. Konstytucji 3 Maja
  17. Plan zagospodarowania terenu – Układ "1A"  
Lokalizacja 05 - ul. Parkowa / Przystanek. 1:500
  18. Inwentaryzacja foto/Wizualizacja – Układ "1A"  
Lokalizacja 05 - ul. Parkowa / Przystanek
  19. Plan zagospodarowania terenu – Układ "4B"  
Lokalizacja 06 - ul. Konstytucji 3 Maja / Urząd Miasta. 1:500
  20. Inwentaryzacja foto/Wizualizacja nr 1 – Układ "4B"  
Lokalizacja 06 - ul. Konstytucji 3 Maja / Urząd Miasta
  21. Inwentaryzacja foto/Wizualizacja nr 2 – Układ "4B"  
Lokalizacja 06 - ul. Konstytucji 3 Maja / Urząd Miasta
  22. Plan zagospodarowania terenu – Układ "2B"  
Lokalizacja 07 - ul. Obrońców Pokoju / Mur. 1:500
  23. Inwentaryzacja foto/Wizualizacja – Układ "4B"  
Lokalizacja 07 - ul. Obrońców Pokoju / Mur
  24. Plan zagospodarowania terenu – Układ "1A"  
Lokalizacja 08 - ul. Skalna / ul. Chopina. 1:500
  25. Inwentaryzacja foto/Wizualizacja – Układ "1A"  
Lokalizacja 08 - ul. Skalna / ul. Chopina
  26. Plan zagospodarowania terenu – Układ "2B"  
Lokalizacja 09 - ul. Konstytucji 3 Maja / Stadion. 1:500
  27. Inwentaryzacja foto/Wizualizacja – Układ "2B"  
Lokalizacja 09 - ul. Konstytucji 3 Maja / Stadion
  28. Plan zagospodarowania terenu – Układ "2B"  
Lokalizacja 10 - ul. Konstytucji 3 Maja. 1:500
  29. Inwentaryzacja foto/Wizualizacja – Układ "2B"  
Lokalizacja 10 - ul. Konstytucji 3 Maja

**ZAŁĄCZNIK 1:****NUMERY EWIDENCYJNE DZIAŁEK WRAZ Z PROJEKTOWANYMI UKŁADAMI TABLIC:**

<b>LOKALIZACJA</b>	<b>JEDNOSTKA EW.</b>	<b>OBRĘB EW.</b>	<b>NR ARKUSZA</b>	<b>NR EW. DZIAŁKI</b>	<b>UKŁAD</b>
01 – ul. Karkonoska / ul. Na Śnieżkę	020601_1 Karpacz	0001	3	3/2	UKŁAD 4B
02 – ul. Karkonoska – przystanek (Morskie Oko)	020601_1 Karpacz	0001	5	192/7	UKŁAD 2B
03 – ul. Konstytucji 3 Maja / ul. Karkonoska (Biały Jar)	020601_1 Karpacz	0004	1	12/2	UKŁAD 3A
04 – ul. Konstytucji 3 Maja - nr 3	020601_1 Karpacz	0004	2	172	UKŁAD 1A
05 – ul. Parkowa - przystanek	020601_1 Karpacz	0004	3	496/5	UKŁAD 1A
06 – ul. Konstytucji 3 Maja - Deptak	020601_1 Karpacz	0004	3	202/8	UKŁAD 4B
07 – ul. Obrońców Pokoju / ul. Kopernika - Mur	020601_1 Karpacz	0004	4	281	UKŁAD 2B
08 – ul. Skalna / ul. Chopina	020601_1 Karpacz	0003	8	155/13	UKŁAD 1A
09 – ul. Konstytucji 3 Maja - nr 2 - Stadion	020601_1 Karpacz	0002	10	392	UKŁAD 2B
10 – ul. Konstytucji 3 Maja – nr 1	020601_1 Karpacz	0002	8	280/1	UKŁAD 2B

**ZAŁĄCZNIK 2:**

**OPINIA DOLNOŚLĄSKIEGO WOJEWÓDZKIEGO KONSERWATORA ZABYTKÓW,  
DELEGATURA W JELENIEJ GÓRZE**

**ZAŁĄCZNIK 3:**

**OŚWIADCZENIE O POSIADANYM PRAWIE DO DYSPONOWANIA NIERUCHOMOŚCIĄ  
NA CELE BUDOWLANE**

**ZAŁĄCZNIK 4:**

**TERMIN ROZPOCZĘCIA ROBÓT BUDOWLANYCH**

## OPIS BUDOWLANO-WYKONAWCZY


### a. TEMAT OPRACOWANIA

Tematem opracowania jest dokumentacja projektowa systemu uniwersalnych tablic informacyjnych dla miasta Karpacz. Niniejsze opracowanie obejmuje projekt uniwersalny modułowego systemu informacji wizualnej oraz projekt zindywidualizowanych tablic dla 10 ustalonych lokalizacji.

### b. PRZYJĘTE ROZWIĄZANIA WIZUALNE

Projektowany uniwersalny nośnik informacyjny składa się z trzech elementów:

- 1) podstawa - wykonana z płyt z lokalnego kamienia (granit);
- 2) część środkowa - funkcjonalna gabłota zamykana (jedno- lub dwustronna);
- 3) część górna – szkło artystyczne, bezbarwne z wytłoczonym logo Karpacza.

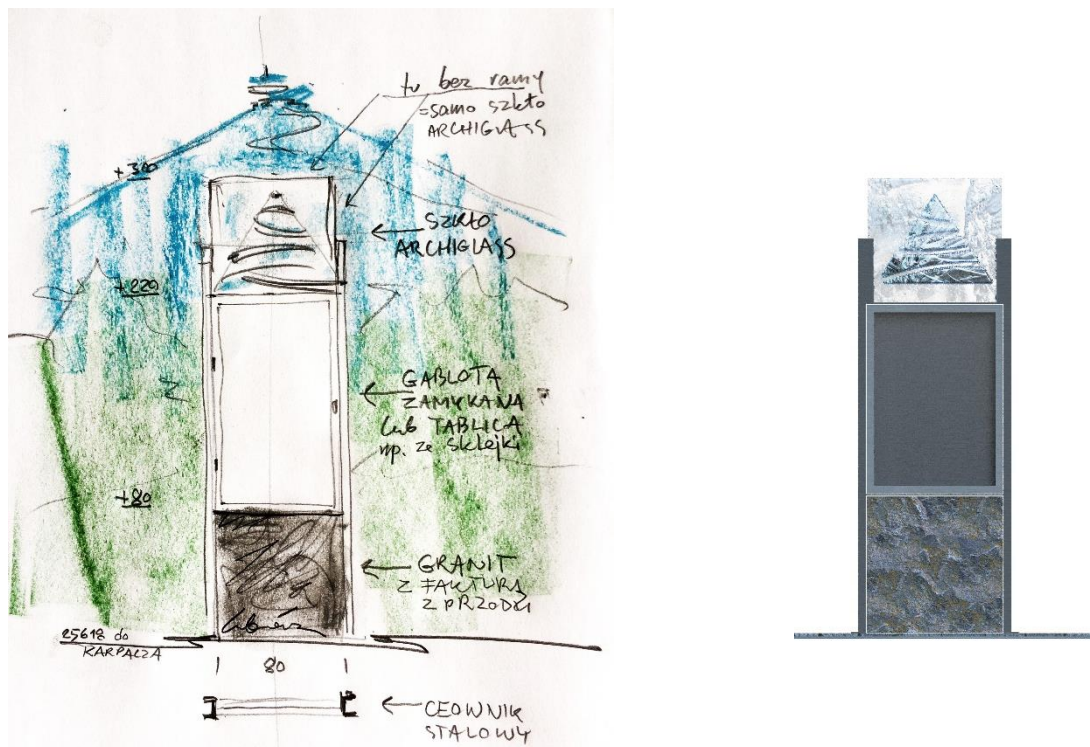

Projekt koncepcyjny nośnika informacyjnego Karpacz, stanowiący podstawę wykonania niniejszego opracowania, autorzy: ARCHIGLASS Tomasz Urbanowicz i Konrad Urbanowicz

Trzy wyżej wymienione podstawowe elementy nośnika informacyjnego objęte są z obu stron ramą stalową w postaci słupów o profilu ceownikowym. Szkło artystyczne części górnej wysunięte jest powyżej zasięgu słupów, nadając lekkość wizualną obiektowi.

Element przestrzenny wizualnie nawiązuje do projektowanego w podobnej technice „witacza” Karpacz i ma stanowić spójny akcent rozpoznawczy miasta.



Projekt koncepcyjny „witacza” Karpacz, autorzy: ARCHIGLASS Tomasz Urbanowicz i Konrad Urbanowicz

Nośniki informacyjne, w zależności od lokalizacji, ustawiane są w modułowych układach. Budowa modułowa oznacza, że w pojedynczym miejscu znajduje się 1, 2 lub 3 tablice – w zależności od potrzeby miejsca ekspozycyjnego, przy czym zawsze 1 tablica (tablica główna) zawiera artystyczne szklane logo miasta, natomiast ewentualne pozostałe tablice (tablice dodatkowe) składają się jedynie z podstawy i części środkowej, objętych niższymi słupami nośnymi. Łączenie tablic dodatkowych realizowane jest w formie modułowej.

### c. PRZYJĘTE ROZWIĄZANIA KONSTRUKCYJNO-MATERIAŁOWE

#### Słupy nośne

Słupy nośne tablic informacyjnych – Ceownik stalowy UPE 80, 80x50mm, długość i rozstaw zgodnie z opisem na rysunkach. Malowany RAL 7039 (ciemnoszary). Słupy spięte teownikami stalowymi T80x80 mm gr.9mm tworząc ramę dla montażu dolnych płyt kamiennych oraz środkowej gabloty. Powyżej górnego teownika w tablicach głównych słupy poszerzone o płaskowniki stalowe 50x5mm stanowiące ramę dla montażu szkła artystycznego. Słupy UPE 80 spawane u dołu do blachy podstawy gr. 10mm i mocowane pod kostką betonową do fundamentów za pomocą kotew.

#### Słupy fundamentowe

Słupy fundamentowe z betonu C16/20 zbrojonego, gabaryty podano na rysunkach.

#### Podstawa kamienna

Podstawa kamienna wykonana jako płyty granitowe z ciosanymi naturalnie frontami. Każda płyta wymiarów ok. 905x905x30mm. Mocowanie płyt granitowych do konstrukcji stalowej – skręcane na wylot do teownika stalowego dolnego T80x80 oraz płaskowników stalowych 80x8mm przyspawanych w osi dolnej części konstrukcji.

#### Gablota

Gablota informacyjna aluminiowa z wewnętrznym podświetleniem LED, jednostronna lub podwójna jednostronna. Wymiar zewnętrzny gabloty: 905 x 1255 x 30 mm. Wymiar ekspozycyjny gabloty: 1189 x 841 mm (DIN A0). W przypadku gabloty jednostronnej z drugiej strony mocowana maskownica w kolorze wykończenia. Tło tablicy gabloty w kolorze RAL 7039 z nadrukiem linii i napisów w kolorze RAL 9006 - zgodnie z rysunkiem.

#### Szkło artystyczne

Część górna ze szkła artystycznego projektowana jako odlew w piecach sterowanych komputerowo w technologii IR (infrared) ze szkła sodowo - wapniowego w kolorze naturalnym, bez barwienia tlenkami metali. Jednostronny szklany relief uzyskany w procesie



termoformowania szkła w temperaturze 850 stopni Celsjusza na ognioodpornych formach przestrzennych. Średnia bazowa grubość odlewu wynosi około 50 mm., szerokość ok 90 cm. oraz wysokość elementu szklanego dostosowana do logo, czyli około 82 cm.

#### Kolorystyka


Kolorystyka obiektu zachowana w naturalnych barwach materiałów, mając stanowić tło dla przestrzeni miejskiej i architektury oraz wpisując się w różnorodny kontekst, nadając jednocześnie spójny akcent wizualny – naturalne szarości stali (RAL 7039), szarości lokalnych płyt granitowych, anodowane aluminium gabloty oraz bezbarwne szkło artystyczne o unikalnym kryształowym charakterze.


#### Oświetlenie





Oświetlenie szkła artystycznego z belki znajdującej się bezpośrednio pod spodem, za pomocą listwy LED (IP67) zawierającej ok. 10 źródeł ~1.5W każde lub równoważnego rozwiązania. Oświetlenie gabloty za pomocą taśmy LED zamocowanej w górnej części gabloty z mocą dopasowaną do lokalizacji i niezbędnego doświetlenia.

#### Zasilanie


Oświetlenie LED szkła artystycznego oraz gabloty / gablot zasilane z akumulatora, ładowanego przez niezależny panel słoneczny o mocy dobranej proporcjonalnie do zapotrzebowania. Panel słoneczny zamocowany na słupie nośnym, z możliwością swobodnego obrotu części górnej i ustawienia do optymalnego naświetlenia. Słup ceownikowy UPE 80 domknięty maskownicą do przekroju prostokątnego – wewnątrz poprowadzone okablowanie do podziemnej instalacji sterującej / magazynującej energię. W przypadku realizacji modułowych tablic (tablica główna + tablice dodatkowe), całość zasilana z jednego źródła. Zgodnie z rysunkami.

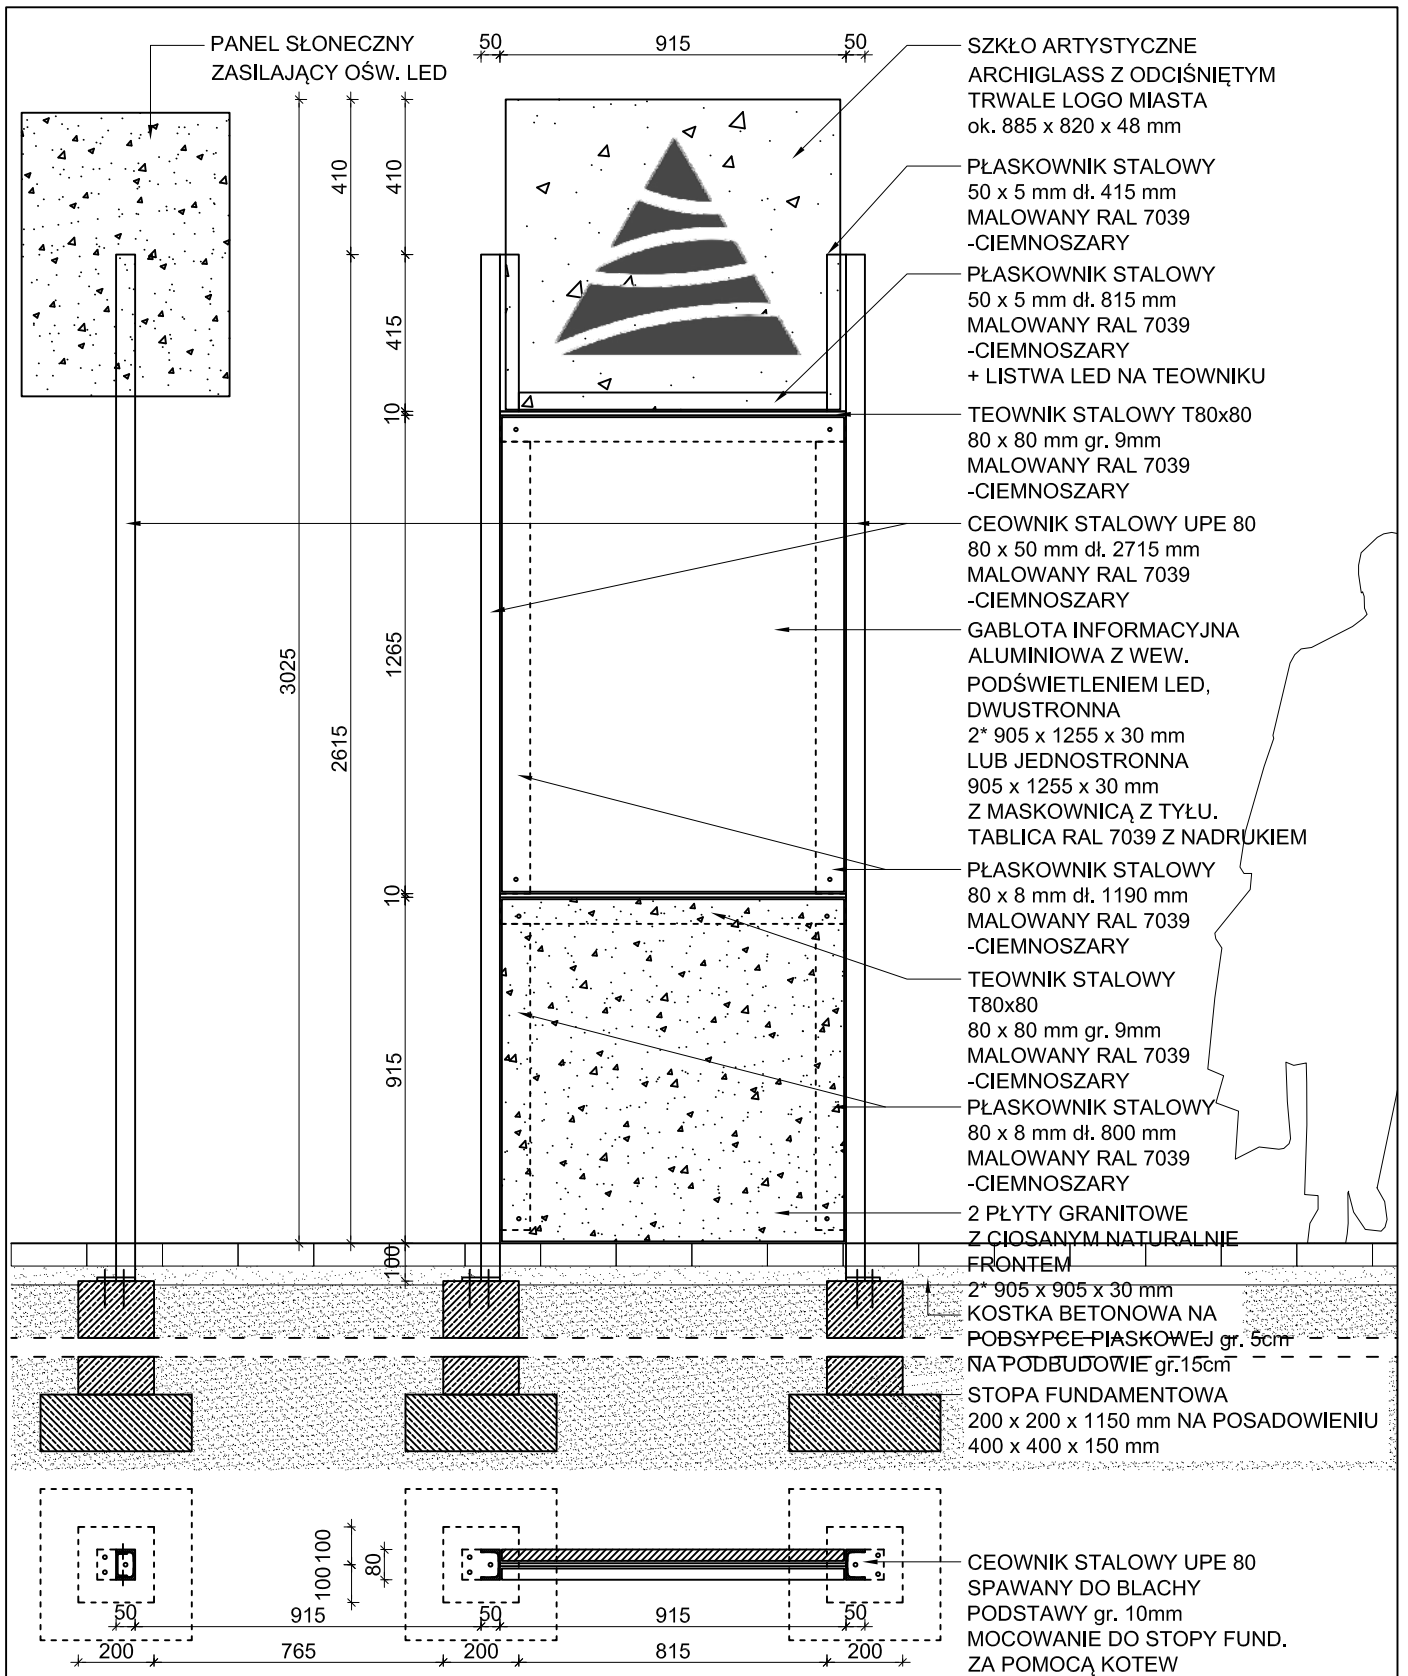

		TABLICE INFORMACYJNE - "KARPACZ" <b>ARCHIGLASS TOMASZ URBANOWICZ</b> UL. KOCHANOWSKIEGO 7-9 M.10, 51-602 WROCLAW, NIP: 898-104-26-62   TEL. 508-288-608   WWW.ARCHIGLASS.COM.PL	
PROJEKT	TABLICE INFORMACYJNE - "KARPACZ"		
NAZWA	PROJEKT SYSTEMU UNIERSALNYCH TABLIC INFORMACYJNYCH - "KARPACZ"		
ADRES/DZIAŁKA	J.E.: 020601_1 KARPACZ, 10 LOKALIZACJI ZGODNIE Z ZAŁ. 1		
INWESTOR	URZĄD MIEJSKI W KARPACZU, UL. KONSTYTUCJI 3 MAJA 54, 58-540 KARPACZ		
FAZA	<b>ZGŁOSZENIE</b>		
	IMIĘ I NAZWISKO	DATA	PODPIS
PROJEKTANT	MGR INŻ. ARCH. TOMASZ URBANOWICZ	12.2018	
SPRAWDZAJĄCY	MGR INŻ. ARCH. KONRAD URBANOWICZ	12.2018	
NAZWA RYSUNKU	Tablica główna - jedno- lub dwustronna Rzut, Widok		SKALA <b>1:20</b>

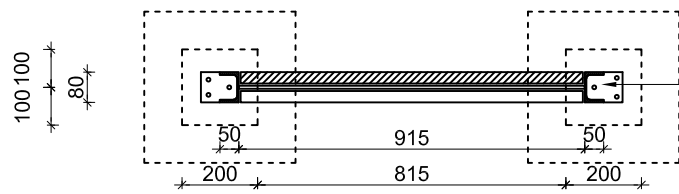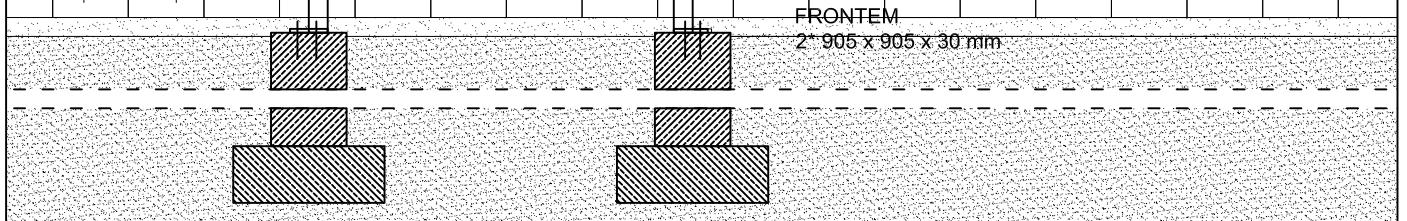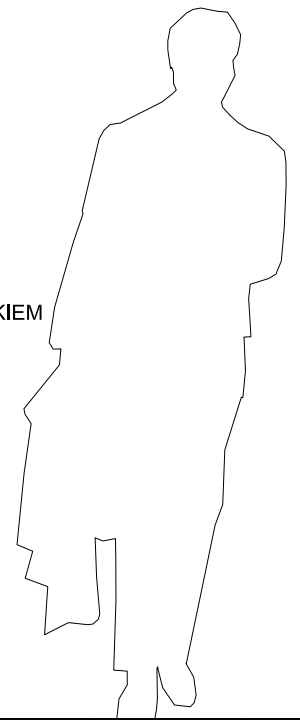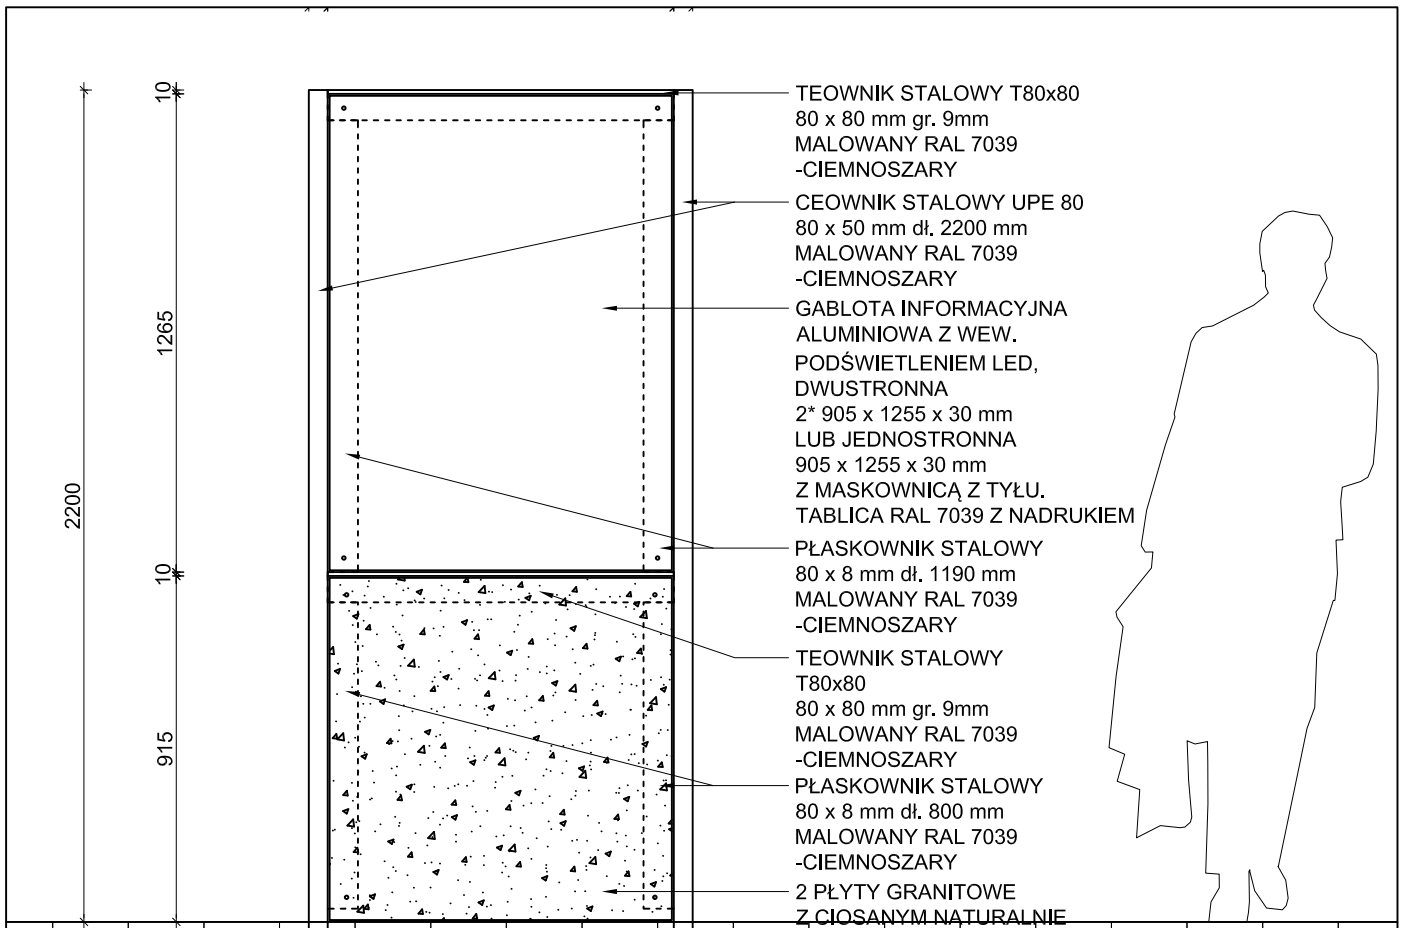

CEOWNIK STALOWY UPE 80  
SPAWANY DO BLACHY  
PODSTAWY gr. 10mm  
MOCOWANIE DO STOPY FUND.  
ZA POMOCĄ KOTEW


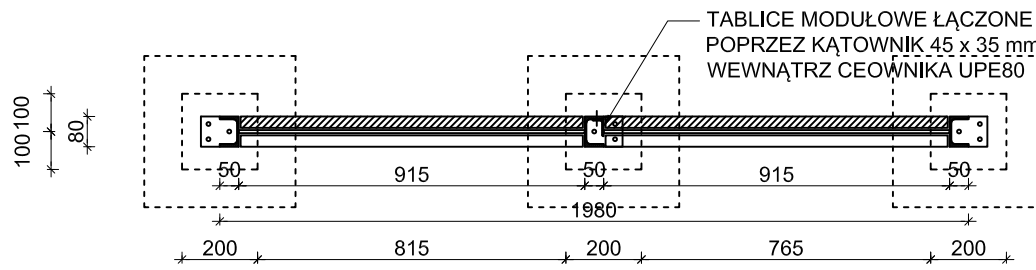


TABLICE MODUŁOWE ŁĄCZONE  
POPRCZ KĄTOWNIK 45 x 35 mm dł. 2200mm  
WEWNĄTRZ CEOWNIKA UPE80

- WIDOK  
POGLĄDOWY  
1:50




 <b>ARCHIGLASS</b>		TABLICE INFORMACYJNE - "KARPACZ" <b>ARCHIGLASS TOMASZ URBANOWICZ</b> UL. KOCHANOWSKIEGO 7-9 M.10, 51-602 WROCLAW, NIP: 898-104-26-62   TEL. 508-288-608   WWW.ARCHIGLASS.COM.PL	
PROJEKT	TABLICE INFORMACYJNE - "KARPACZ"		
NAZWA	PROJEKT SYSTEMU UNIERSALNYCH TABLIC INFORMACYJNYCH - "KARPACZ"		
ADRES/DZIAŁKA	J.E.: 020601_1 KARPACZ, 10 LOKALIZACJI ZGODNIE Z ZAŁ. 1		
INWESTOR	URZĄD MIEJSKI W KARPACZU, UL. KONSTYTUCJI 3 MAJA 54, 58-540 KARPACZ		
FAZA	<b>ZGŁOSZENIE</b>		
	IMIĘ I NAZWISKO	DATA	PODPIS
PROJEKTANT	MGR INŻ. ARCH. TOMASZ URBANOWICZ	12.2018	
SPRAWDZAJĄCY	MGR INŻ. ARCH. KONRAD URBANOWICZ	12.2018	
NAZWA RYSUNKU	Tablica dodatkowa - jednostronna modułowa Rzut, Widok		SKALA 1:20

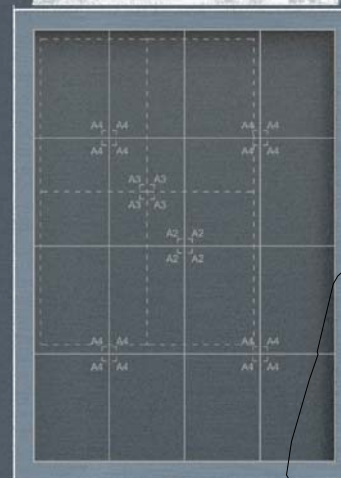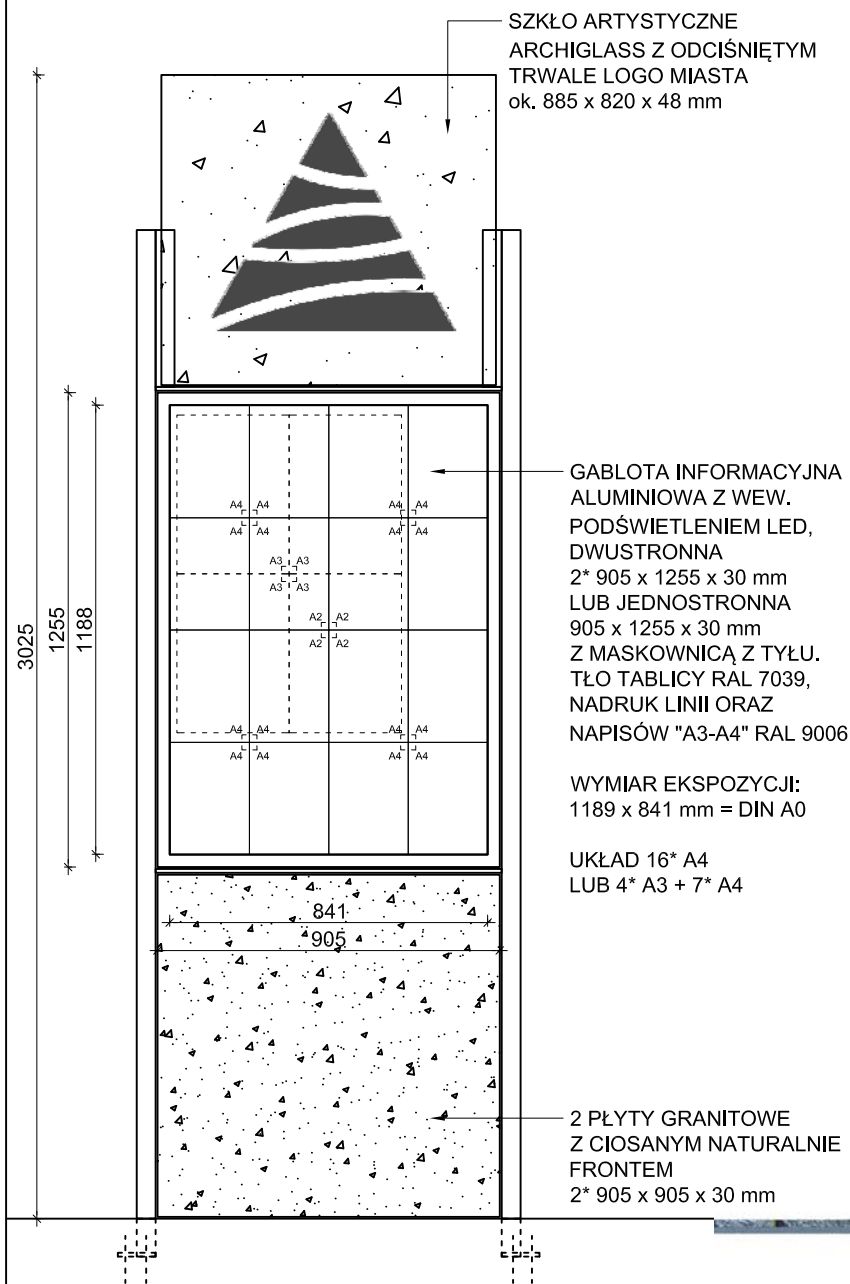

		TABLICE INFORMACYJNE - "KARPACZ" <b>ARCHIGLASS TOMASZ URBANOWICZ</b> UL. KOCHANOWSKIEGO 7-9 M.10, 51-602 WROCLAW, NIP: 898-104-26-62   TEL. 508-288-608   WWW.ARCHIGLASS.COM.PL	
		PROJEKT TABLICE INFORMACYJNE - "KARPACZ"	
NAZWA		PROJEKT SYSTEMU UNIwersalnych TABLIC INFORMACYJNYCH - "KARPACZ"	
ADRES/DZIAŁKA		J.E.: 020601_1 KARPACZ, 10 LOKALIZACJI ZGODNIE Z ZAŁ. 1	
INWESTOR		URZĄD MIEJSKI W KARPACZU, UL. KONSTYTUCJI 3 MAJA 54, 58-540 KARPACZ	
FAZA		<b>ZGŁOSZENIE</b>	
	IMIĘ I NAZWISKO	DATA	PODPIS
PROJEKTANT	MGR INŻ. ARCH. TOMASZ URBANOWICZ	12.2018	
SPRAWDZAJĄCY	MGR INŻ. ARCH. KONRAD URBANOWICZ	12.2018	
NAZWA RYSUNKU	Możliwości ekspozycyjne gablot Układ nadruku na tle tablicy		SKALA 1:20





- WIDOK POGLĄDOWY 1:30

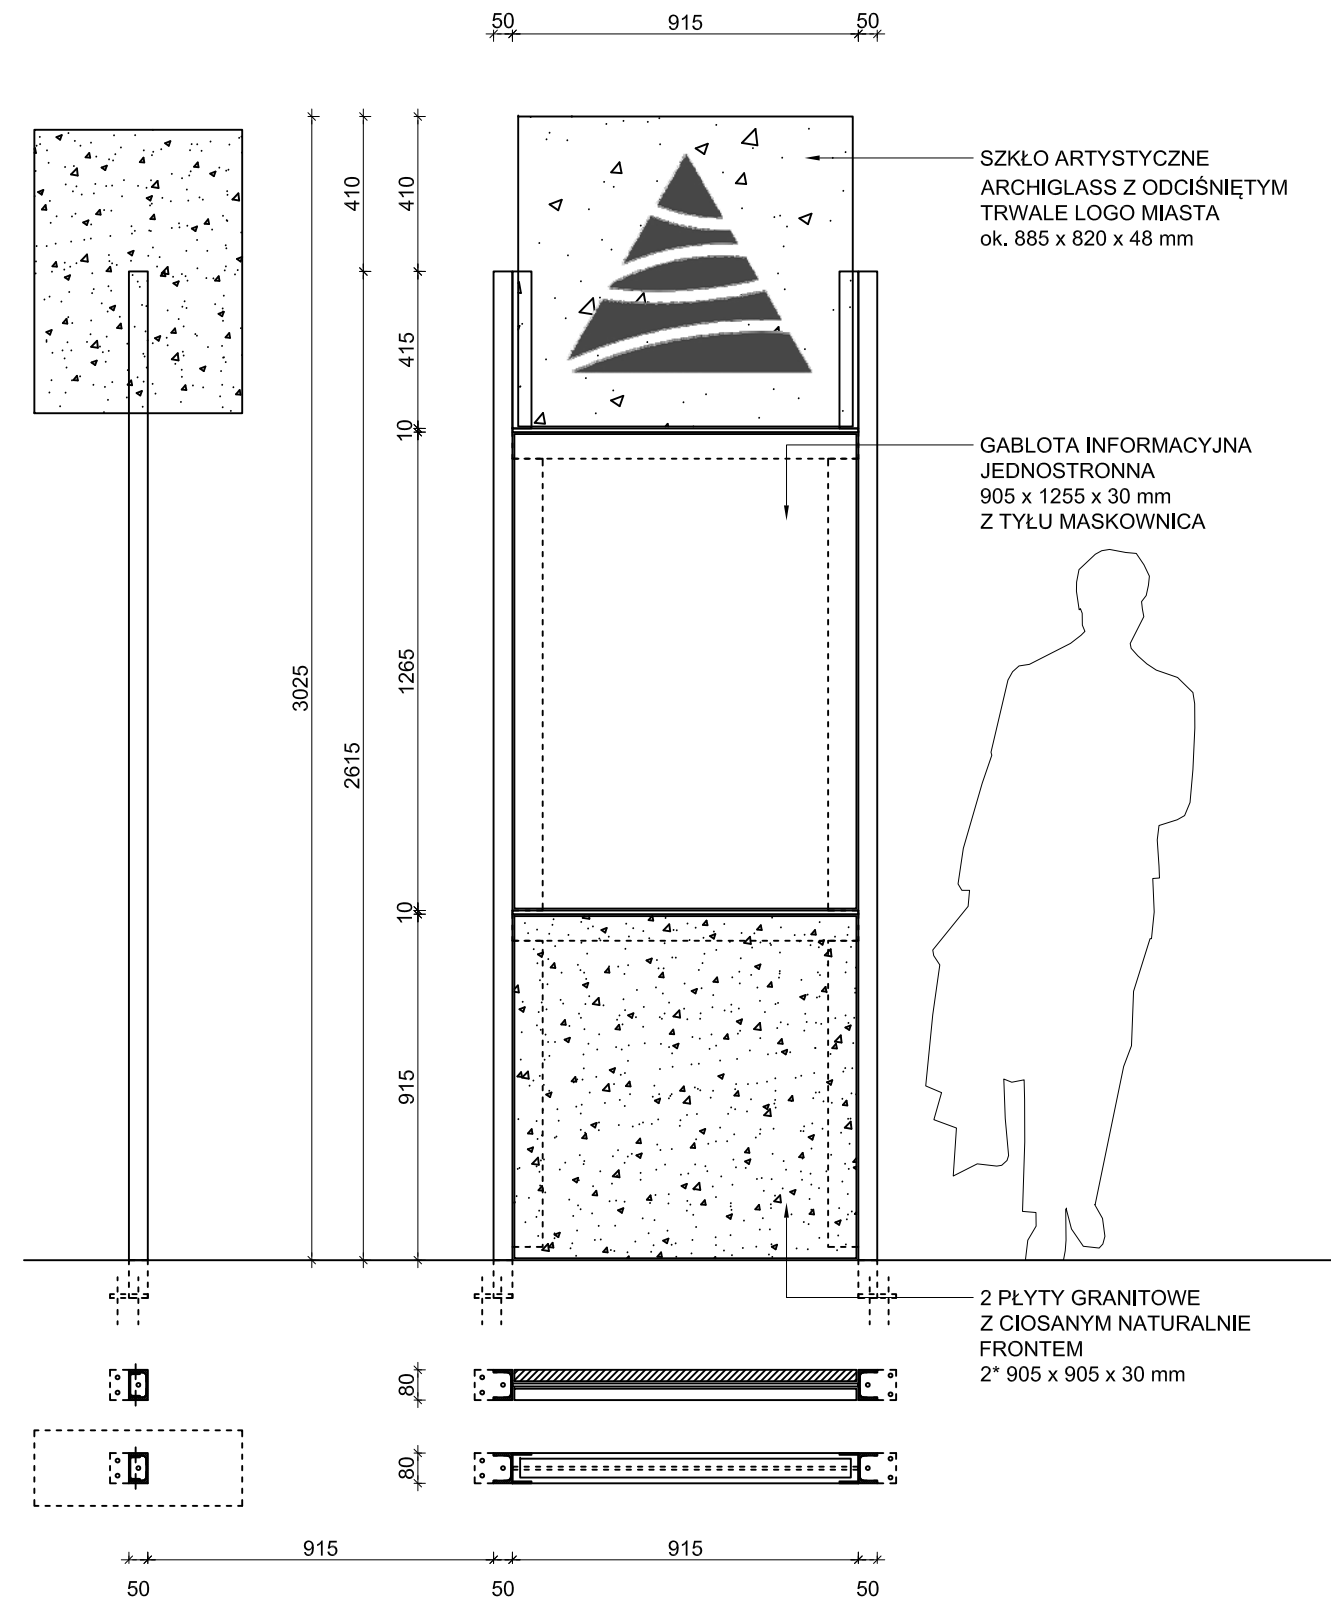


		TABLICE INFORMACYJNE - "KARPACZ" <b>ARCHIGLASS TOMASZ URBANOWICZ</b> UL. KOCHANOWSKIEGO 7-9 M.10, 51-602 WROCŁAW, NIP: 898-104-26-62   TEL. 508-288-608   WWW.ARCHIGLASS.COM.PL	
PROJEKT	TABLICE INFORMACYJNE - "KARPACZ"		
NAZWA	PROJEKT SYSTEMU UNIWERSALNYCH TABLIC INFORMACYJNYCH - "KARPACZ"		
ADRES/DZIAŁKA	J.E.: 020601_1 KARPACZ, 10 LOKALIZACJI ZGODNIE Z ZAŁ. 1		
INWESTOR	URZĄD MIEJSKI W KARPACZU, UL. KONSTYTUCJI 3 MAJA 54, 58-540 KARPACZ		
FAZA	ZGŁOSZENIE		
	IMIĘ I NAZWISKO	DATA	PODPIS
PROJEKTANT	MGR INŻ. ARCH. TOMASZ URBANOWICZ	12.2018	
SPRAWDZAJĄCY	MGR INŻ. ARCH. KONRAD URBANOWICZ	12.2018	
NAZWA RYSUNKU	Układ "1A", tablica jednostronna Rzut, Widok, Aksonometria		SKALA 1:20





- WIDOK POGLĄDOWY 1:30

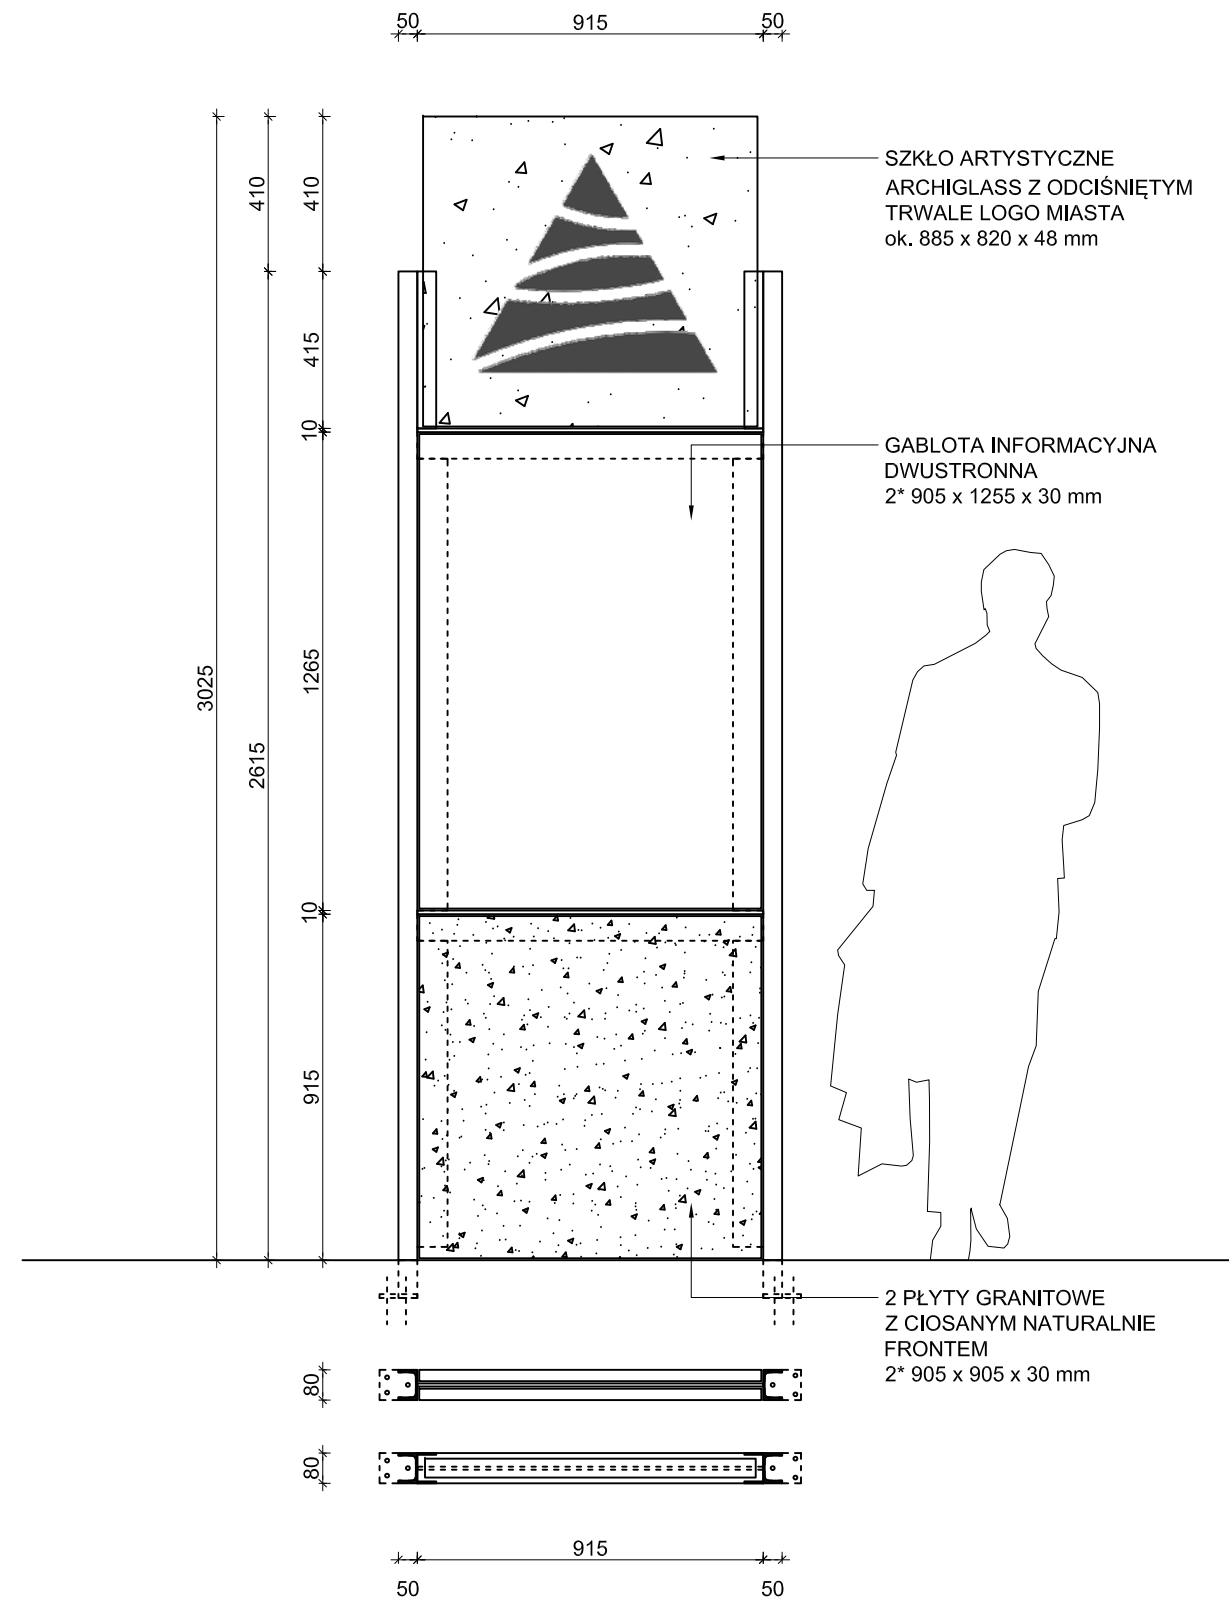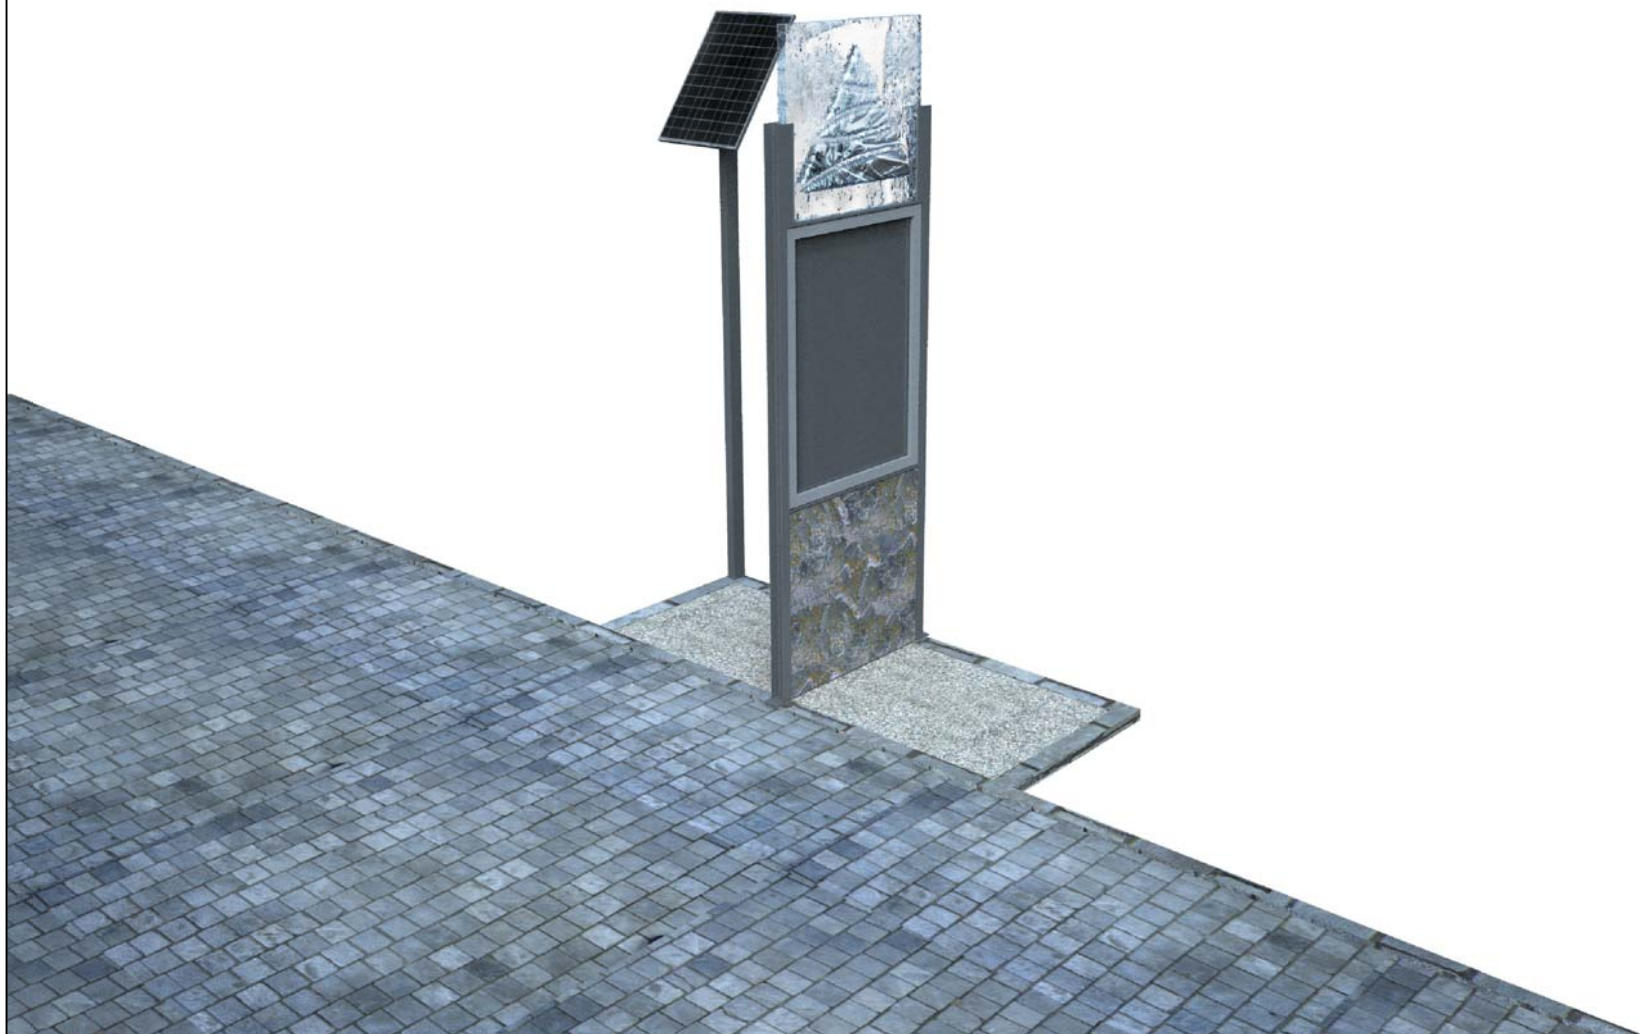


		TABLICE INFORMACYJNE - "KARPACZ" <b>ARCHIGLASS TOMASZ URBANOWICZ</b> UL. KOCHANOWSKIEGO 7-9 M.10, 51-602 WROCŁAW, NIP: 898-104-26-62   TEL. 508-288-608   WWW.ARCHIGLASS.COM.PL	
PROJEKT	TABLICE INFORMACYJNE - "KARPACZ"		
NAZWA	PROJEKT SYSTEMU UNIWERSALNYCH TABLIC INFORMACYJNYCH - "KARPACZ"		
ADRES/DZIAŁKA	J.E.: 020601_1 KARPACZ, 10 LOKALIZACJI ZGODNIE Z ZAŁ. 1		
INWESTOR	URZĄD MIEJSKI W KARPACZU, UL. KONSTYTUCJI 3 MAJA 54, 58-540 KARPACZ		
FAZA	ZGŁOSZENIE		
	IMIĘ I NAZWISKO	DATA	PODPIS
PROJEKTANT	MGR INŻ. ARCH. TOMASZ URBANOWICZ	12.2018	
SPRAWDZAJĄCY	MGR INŻ. ARCH. KONRAD URBANOWICZ	12.2018	
NAZWA RYSUNKU	Układ "2B", tablica dwustronna Rzut, Widok, Aksonometria		SKALA 1:20

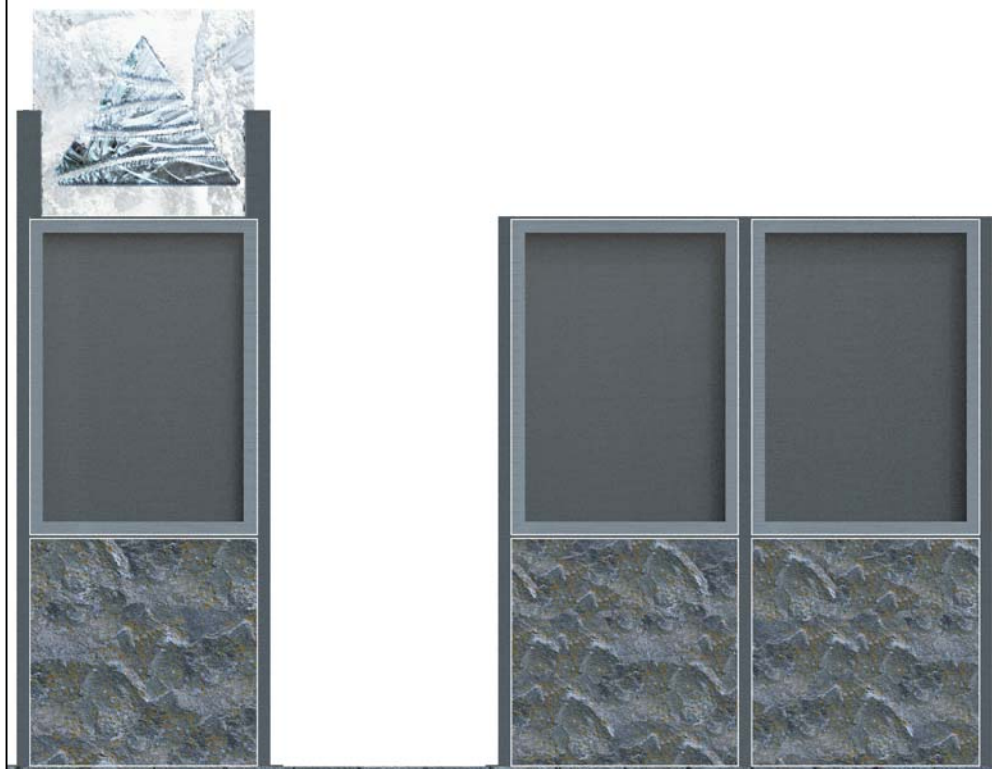


- WIDOK POGLĄDOWY 1:30

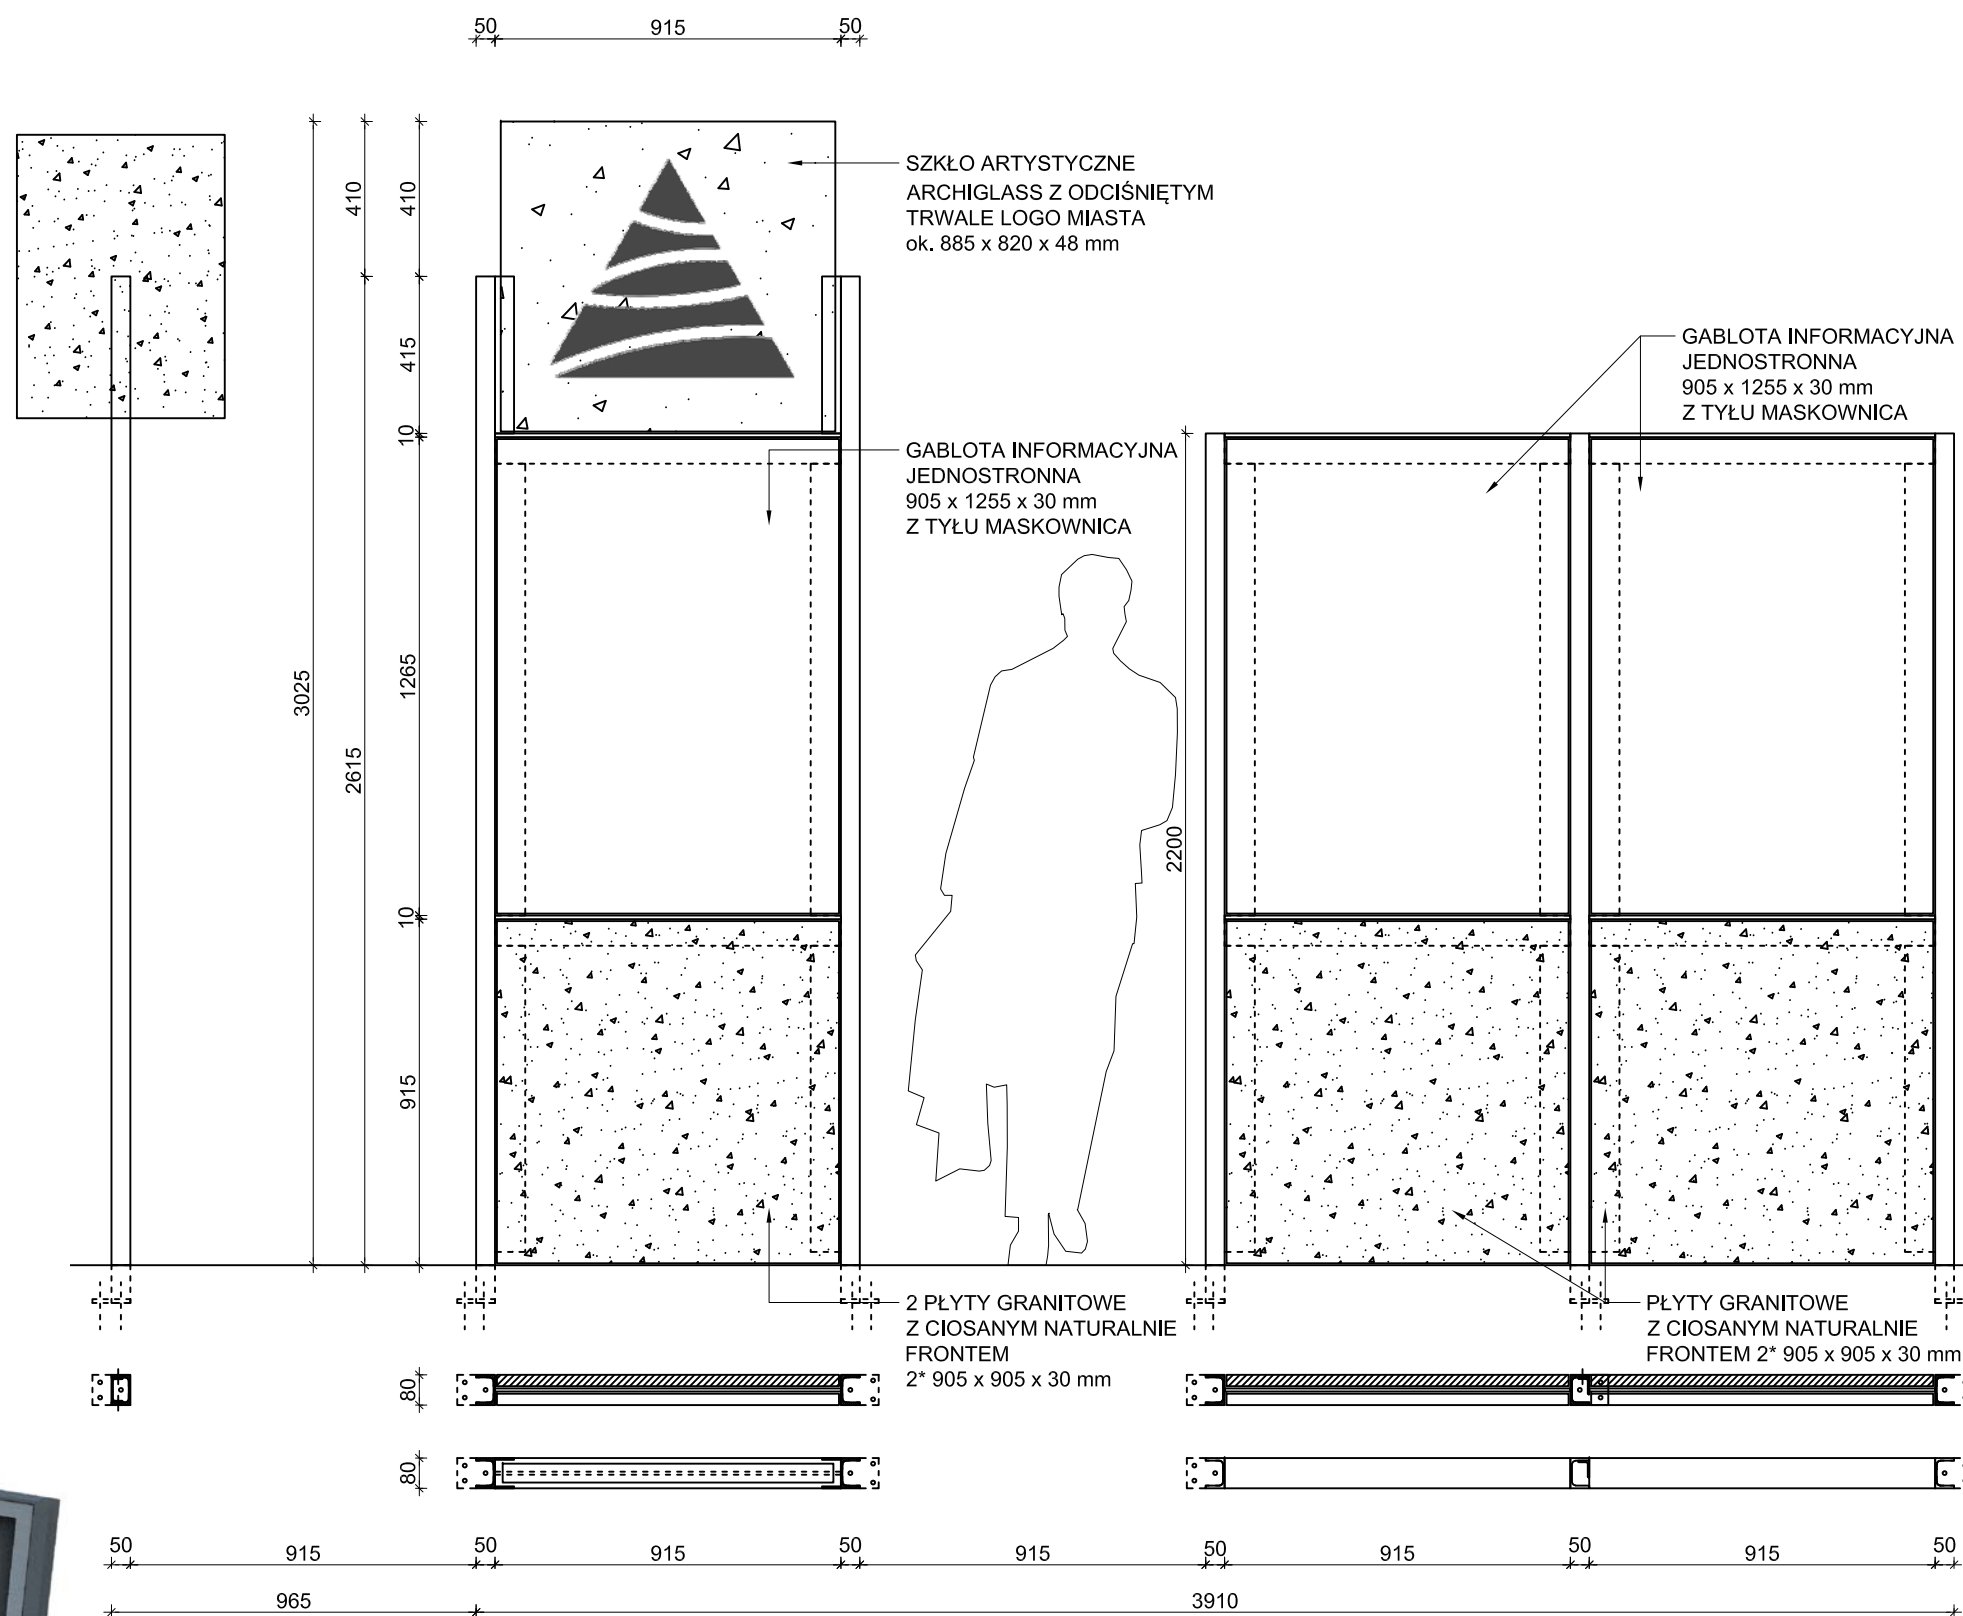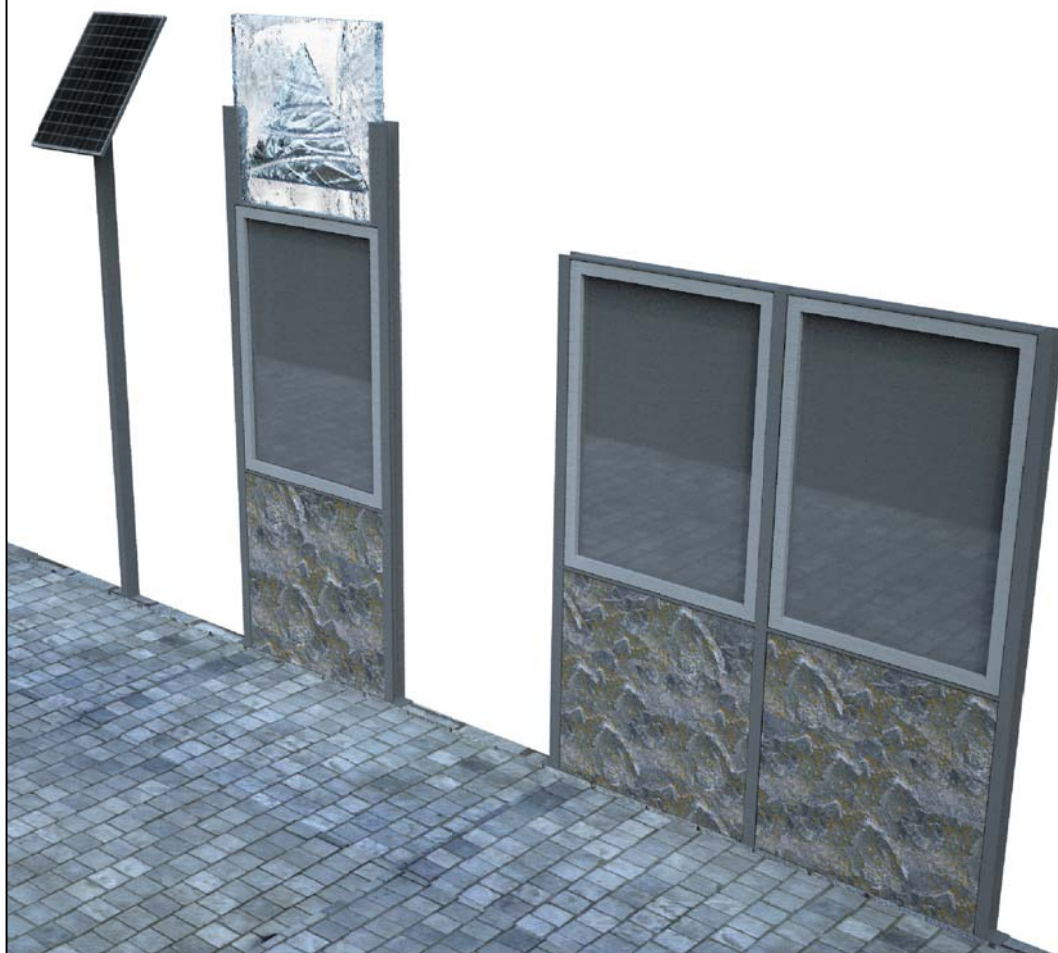

		TABLICE INFORMACYJNE - "KARPACZ" <b>ARCHIGLASS TOMASZ URBANOWICZ</b> UL. KOCHANOWSKIEGO 7-9 M.10, 51-602 WROCLAW, NIP: 898-104-26-62   TEL. 508-288-608   WWW.ARCHIGLASS.COM.PL	
		PROJEKT TABLICE INFORMACYJNE - "KARPACZ"	
NAZWA		PROJEKT SYSTEMU UNIWERSALNYCH TABLIC INFORMACYJNYCH - "KARPACZ"	
ADRES/DZIAŁKA		J.E.: 020601_1 KARPACZ, 10 LOKALIZACJI ZGODNIE Z ZAŁ. 1	
INWESTOR		URZĄD MIEJSKI W KARPACZU, UL. KONSTYTUCJI 3 MAJA 54, 58-540 KARPACZ	
FAZA		ZGŁOSZENIE	
PROJEKTANT		IMIĘ I NAZWISKO	DATA
SPRAWDZAJĄCY		MGR INŻ. ARCH. TOMASZ URBANOWICZ	12.2018
NAZWA RYSUNKU		MGR INŻ. ARCH. KONRAD URBANOWICZ	12.2018
Układ "3A", tablica jednostronna+dodatkowe Rzut, Widok, Aksonometria			SKALA 1:20

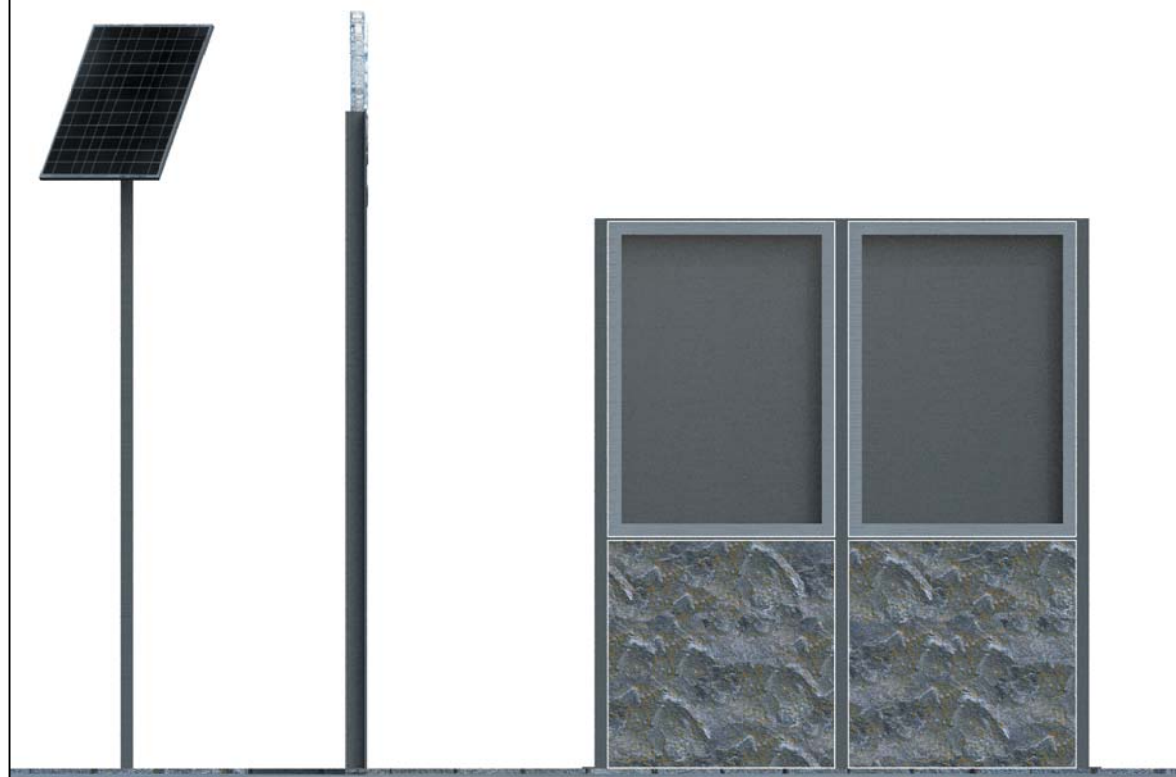


- WIDOK POGLĄDOWY 1:30

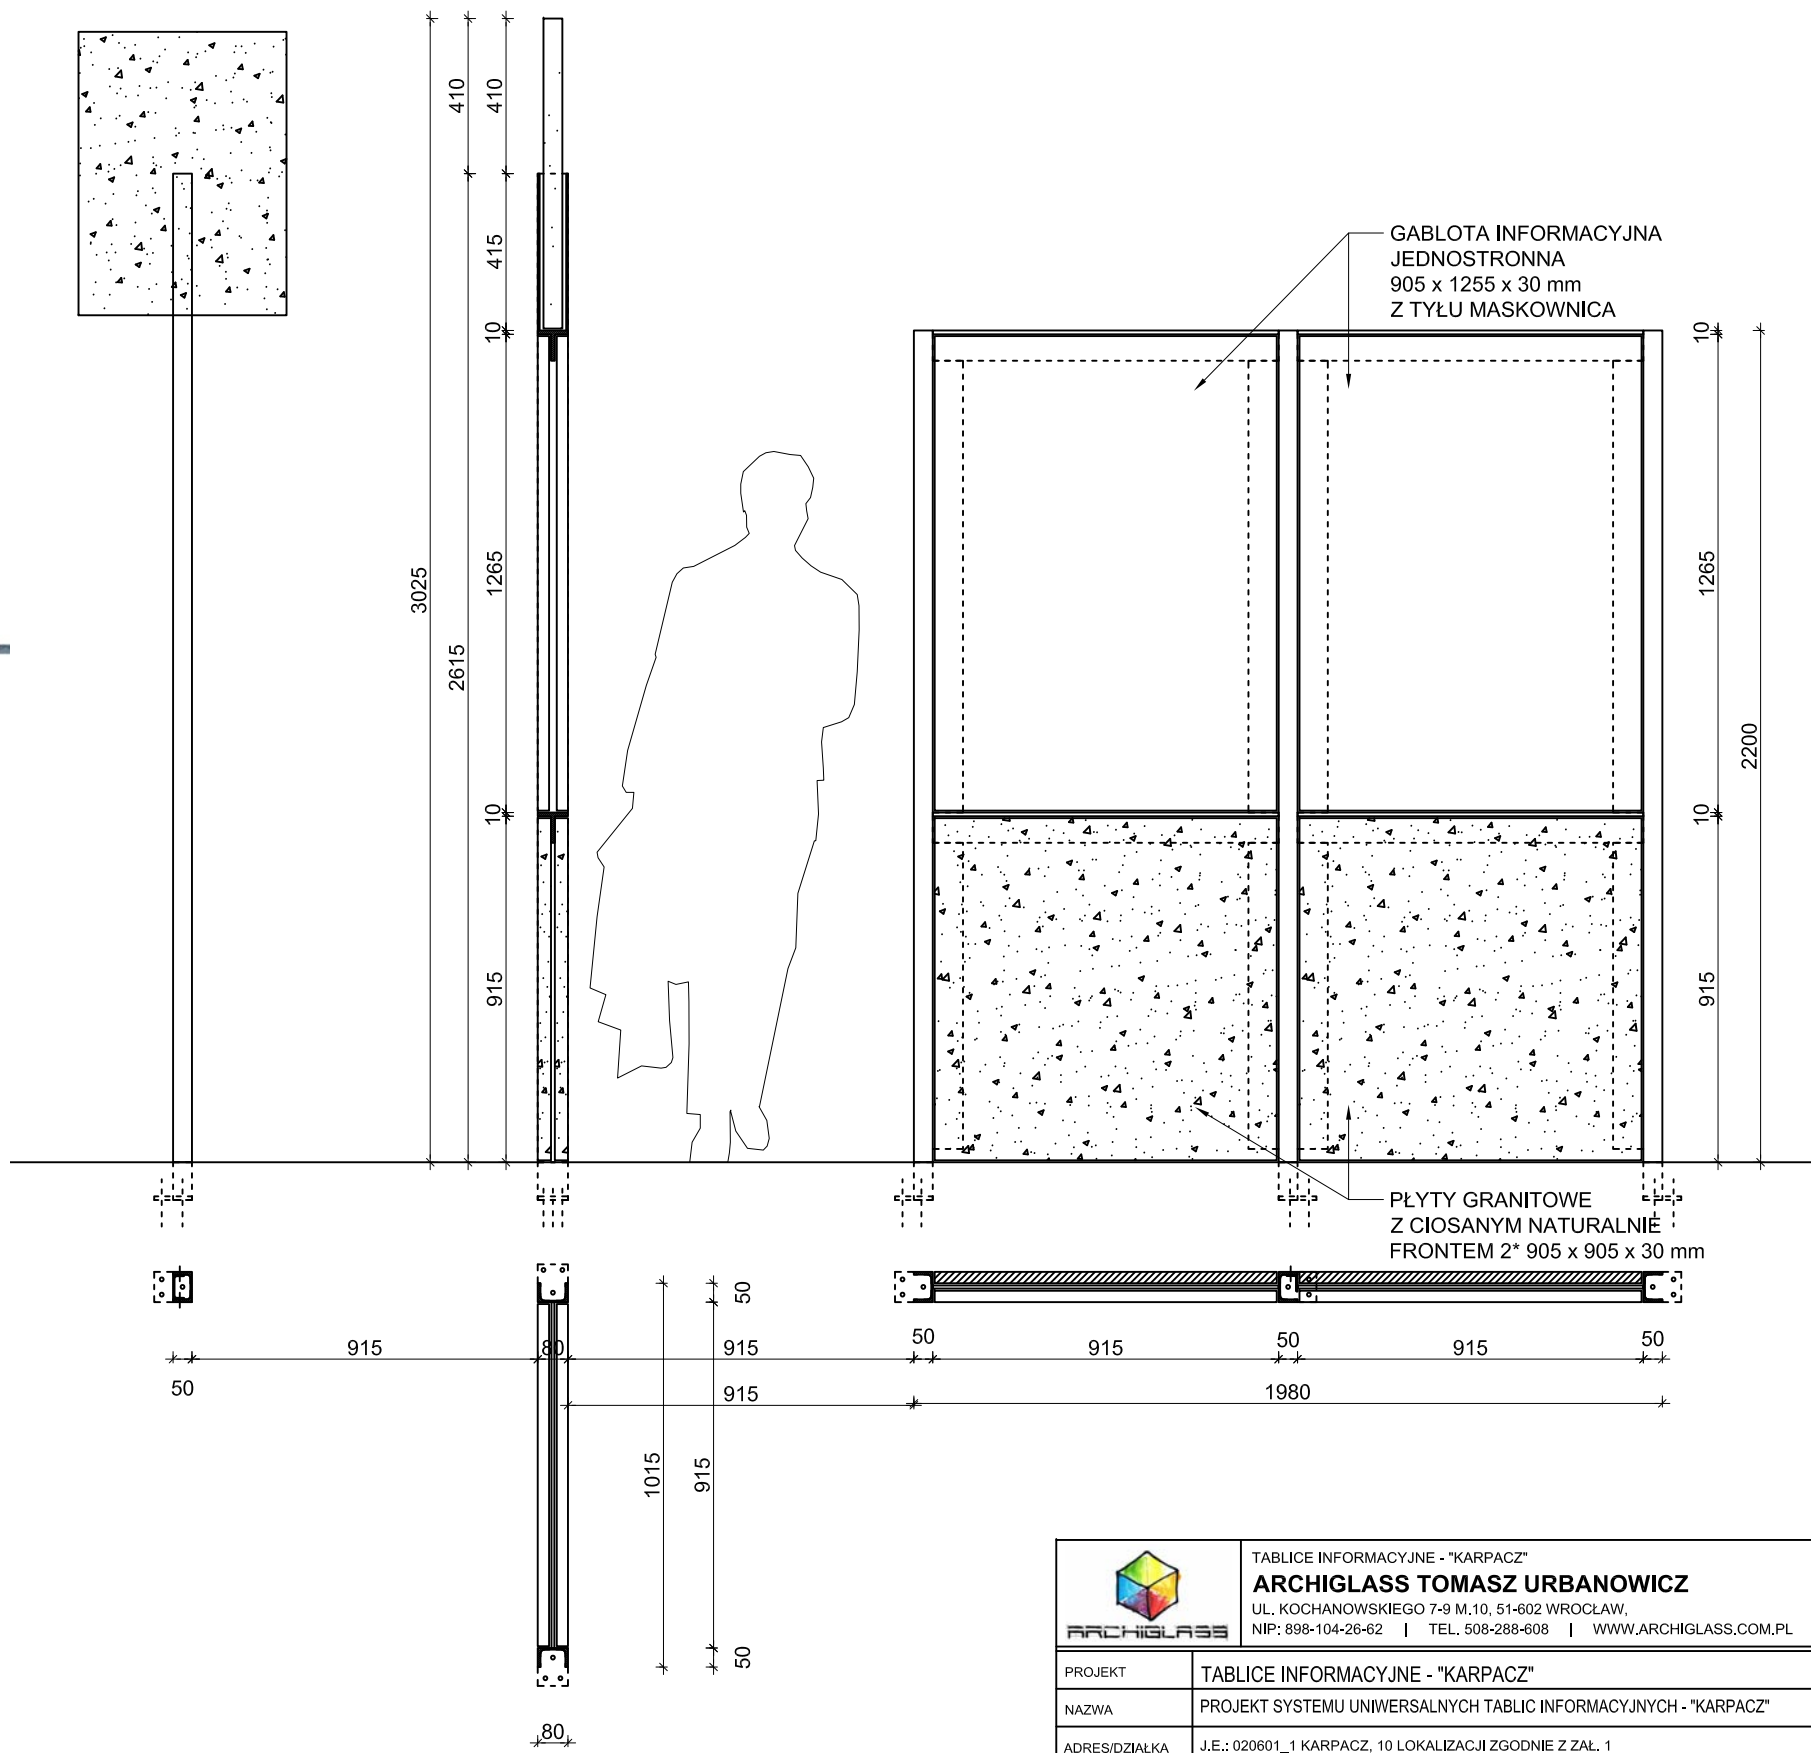

		TABLICE INFORMACYJNE - "KARPACZ" <b>ARCHIGLASS TOMASZ URBANOWICZ</b> UL. KOCHANOWSKIEGO 7-9 M.10, 51-602 WROCLAW, NIP: 898-104-26-62   TEL. 508-288-608   WWW.ARCHIGLASS.COM.PL	
PROJEKT	TABLICE INFORMACYJNE - "KARPACZ"		
NAZWA	PROJEKT SYSTEMU UNIWERSALNYCH TABLIC INFORMACYJNYCH - "KARPACZ"		
ADRES/DZIAŁKA	J.E.: 020601_1 KARPACZ, 10 LOKALIZACJI ZGODNIE Z ZAŁ. 1		
INWESTOR	URZĄD MIEJSKI W KARPACZU, UL. KONSTYTUCJI 3 MAJA 54, 58-540 KARPACZ		
FAZA	ZGŁOSZENIE		
	IMIĘ I NAZWISKO	DATA	PODPIS
PROJEKTANT	MGR INŻ. ARCH. TOMASZ URBANOWICZ	12.2018	
SPRAWDZAJĄCY	MGR INŻ. ARCH. KONRAD URBANOWICZ	12.2018	
NAZWA RYSUNKU	Układ "4B", tablica dwustronna+dotatkowe Rzut, Widok, Aksonometria		SKALA 1:20



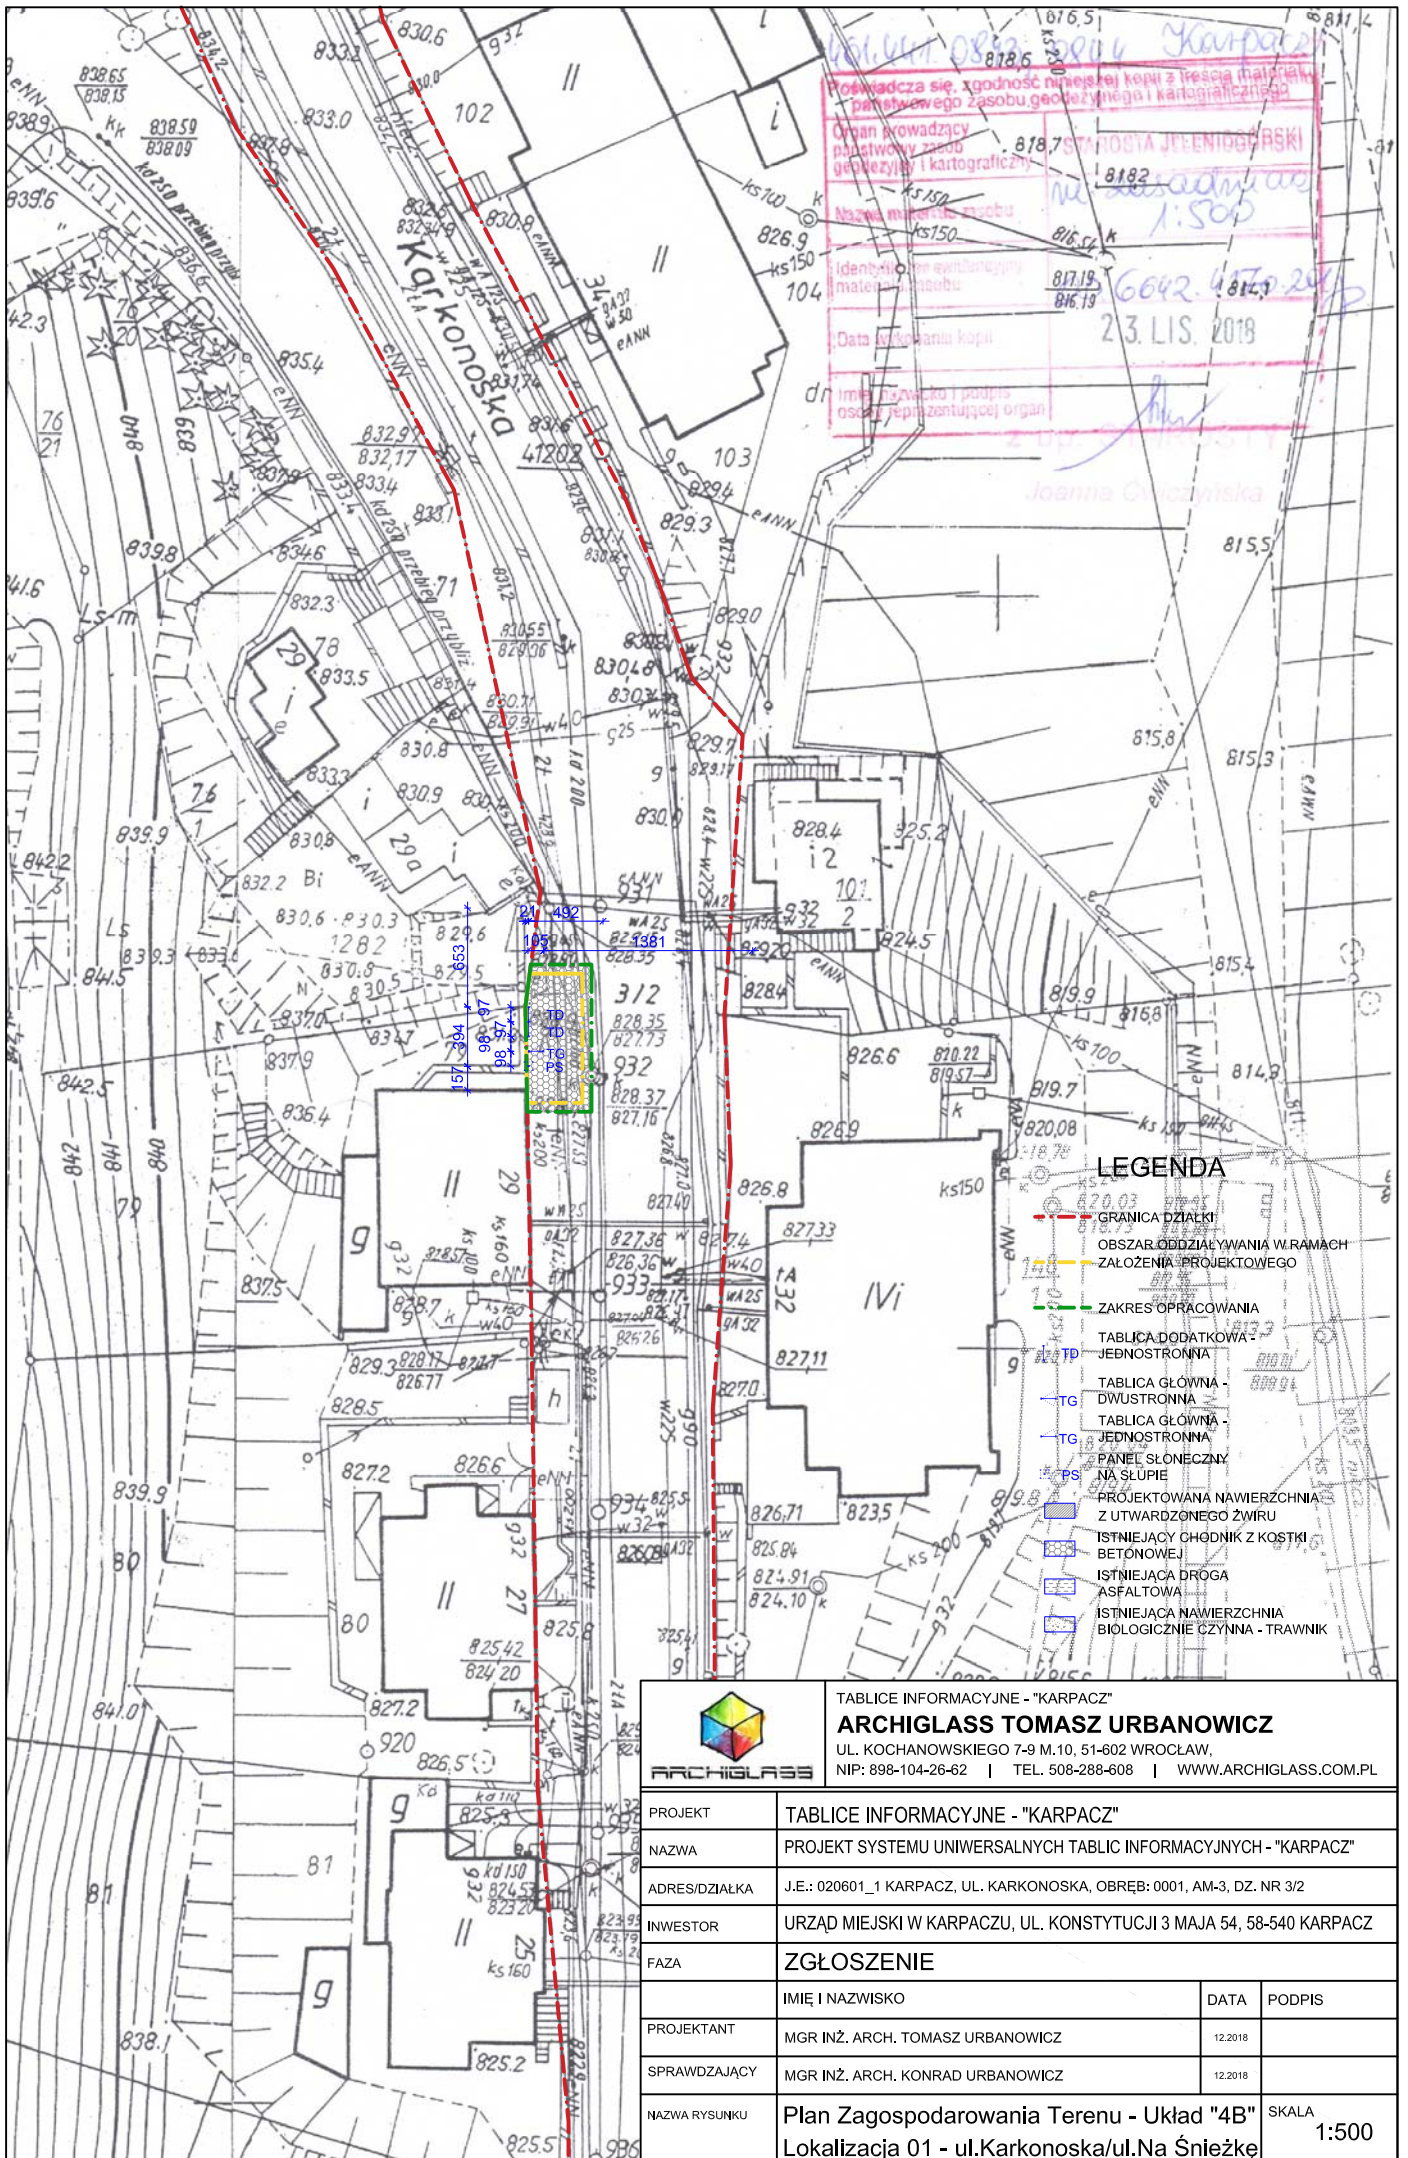

Powiada się zgodność niniejszej kopii z treścią materiałów państwowego zasobu geodezyjnego i kartograficznego  
 Organ prowadzący państwowy zasób geodezyjny i kartograficzny  
 Nazwa materialnego zasobu  
 Identyfikator ewidencyjny materialnego zasobu  
 Data wydania kopii  
 Imię i nazwisko i podpis osoby reprezentującej organ

STANOWISZA JEJENICZANSKI  
 1:500  
 6642-481-20  
 23. LIS. 2018  
 Joanna Cwiczynska

**LEGENDA**

- GRANICA DZIAŁKI
- OBSZAR ODDZIAŁYWANIA W RAMACH ZAŁOŻENIA PROJEKTOWEGO
- ZAKRES OPRACOWANIA
- TABLICA DODATKOWA - JEDNOSTRONNA
- TABLICA GŁÓWNA - DWUSTRONNA
- TABLICA GŁÓWNA - JEDNOSTRONNA
- PANEL SŁONECZNY NA SŁUPIE
- PROJEKTOWANA NAWIERZCHNIA Z UTWARDZONEGO ŻWIWU
- ISTNIEJĄCY CHÓDNIK Z KOSTKI BETONOWEJ
- ISTNIEJĄCA DROGA ASFALTOWA
- ISTNIEJĄCA NAWIERZCHNIA BIOLOGICZNIE CZYNNA - TRAWNIK


**TABLICE INFORMACYJNE - "KARPACZ"**  
**ARCHIGLASS TOMASZ URBANOWICZ**  
 UL. KOCHANOWSKIEGO 7-9 M.10, 51-602 WROCLAW,  
 NIP: 898-104-26-62 | TEL. 508-288-608 | WWW.ARCHIGLASS.COM.PL

PROJEKT	TABLICE INFORMACYJNE - "KARPACZ"		
NAZWA	PROJEKT SYSTEMU UNIWERSALNYCH TABLIC INFORMACYJNYCH - "KARPACZ"		
ADRES/DZIAŁKA	J.E.: 020601_1 KARPACZ, UL. KARKONOSKA, OBRĘB: 0001, AM-3, DZ. NR 3/2		
INWESTOR	URZĄD MIEJSKI W KARPACZU, UL. KONSTYTUCJI 3 MAJA 54, 58-540 KARPACZ		
FAZA	<b>ZGŁOSZENIE</b>		
	IMIĘ I NAZWISKO	DATA	PODPIS
PROJEKTANT	MGR INŻ. ARCH. TOMASZ URBANOWICZ	12.2018	
SPRAWDZAJĄCY	MGR INŻ. ARCH. KONRAD URBANOWICZ	12.2018	
NAZWA RYSUNKU	Plan Zagospodarowania Terenu - Układ "4B" Lokalizacja 01 - ul.Karkonoska/ul.Na Śnieżkę		SKALA 1:500



- INWENTARYZACJA FOTOGRAFICZNA



- WIZUALIZACJA - UKŁAD "4B"

		TABLICE INFORMACYJNE - "KARPACZ" <b>ARCHIGLASS TOMASZ URBANOWICZ</b> UL. KOCHANOWSKIEGO 7-9 M.10, 51-602 WROCLAW, NIP: 898-104-26-62   TEL. 508-288-608   WWW.ARCHIGLASS.COM.PL	
		PROJEKT	TABLICE INFORMACYJNE - "KARPACZ"
NAZWA	PROJEKT SYSTEMU UNIERSALNYCH TABLIC INFORMACYJNYCH - "KARPACZ"		
ADRES/DZIAŁKA	J.E.: 020601_1 KARPACZ, UL. KARKONOSKA, OBRĘB: 0001, AM-3, DZ. NR 3/2		
INWESTOR	URZĄD MIEJSKI W KARPACZU, UL. KONSTYTUCJI 3 MAJA 54, 58-540 KARPACZ		
FAZA	ZGŁOSZENIE		
	IMIĘ I NAZWISKO	DATA	PODPIS
PROJEKTANT	MGR INŻ. ARCH. TOMASZ URBANOWICZ	12.2018	
SPRAWDZAJĄCY	MGR INŻ. ARCH. KONRAD URBANOWICZ	12.2018	
NAZWA RYSUNKU	Inwentaryzacja foto/Wizualizacja - Układ "4B"		SKALA
	Lokalizacja 01 - ul.Karkonoska/ul.Na Śnieżkę		-




- INWENTARYZACJA FOTOGRAFICZNA



- WIZUALIZACJA - UKŁAD "4B"

		TABLICE INFORMACYJNE - "KARPACZ" <b>ARCHIGLASS TOMASZ URBANOWICZ</b> UL. KOCHANOWSKIEGO 7-9 M.10, 51-602 WROCLAW, NIP: 898-104-26-62   TEL. 508-288-608   WWW.ARCHIGLASS.COM.PL	
		PROJEKT	TABLICE INFORMACYJNE - "KARPACZ"
NAZWA	PROJEKT SYSTEMU UNIERSALNYCH TABLIC INFORMACYJNYCH - "KARPACZ"		
ADRES/DZIAŁKA	J.E.: 020601_1 KARPACZ, UL. KARKONOSKA, OBRĘB: 0001, AM-3, DZ. NR 3/2		
INWESTOR	URZĄD MIEJSKI W KARPACZU, UL. KONSTYTUCJI 3 MAJA 54, 58-540 KARPACZ		
FAZA	ZGŁOSZENIE		
	IMIĘ I NAZWISKO	DATA	PODPIS
PROJEKTANT	MGR INŻ. ARCH. TOMASZ URBANOWICZ	12.2018	
SPRAWDZAJĄCY	MGR INŻ. ARCH. KONRAD URBANOWICZ	12.2018	
NAZWA RYSUNKU	Inwentaryzacja foto/Wizualizacja - Układ "4B"		SKALA
	Lokalizacja 01 - ul.Karkonoska/ul.Na Śnieżkę		-

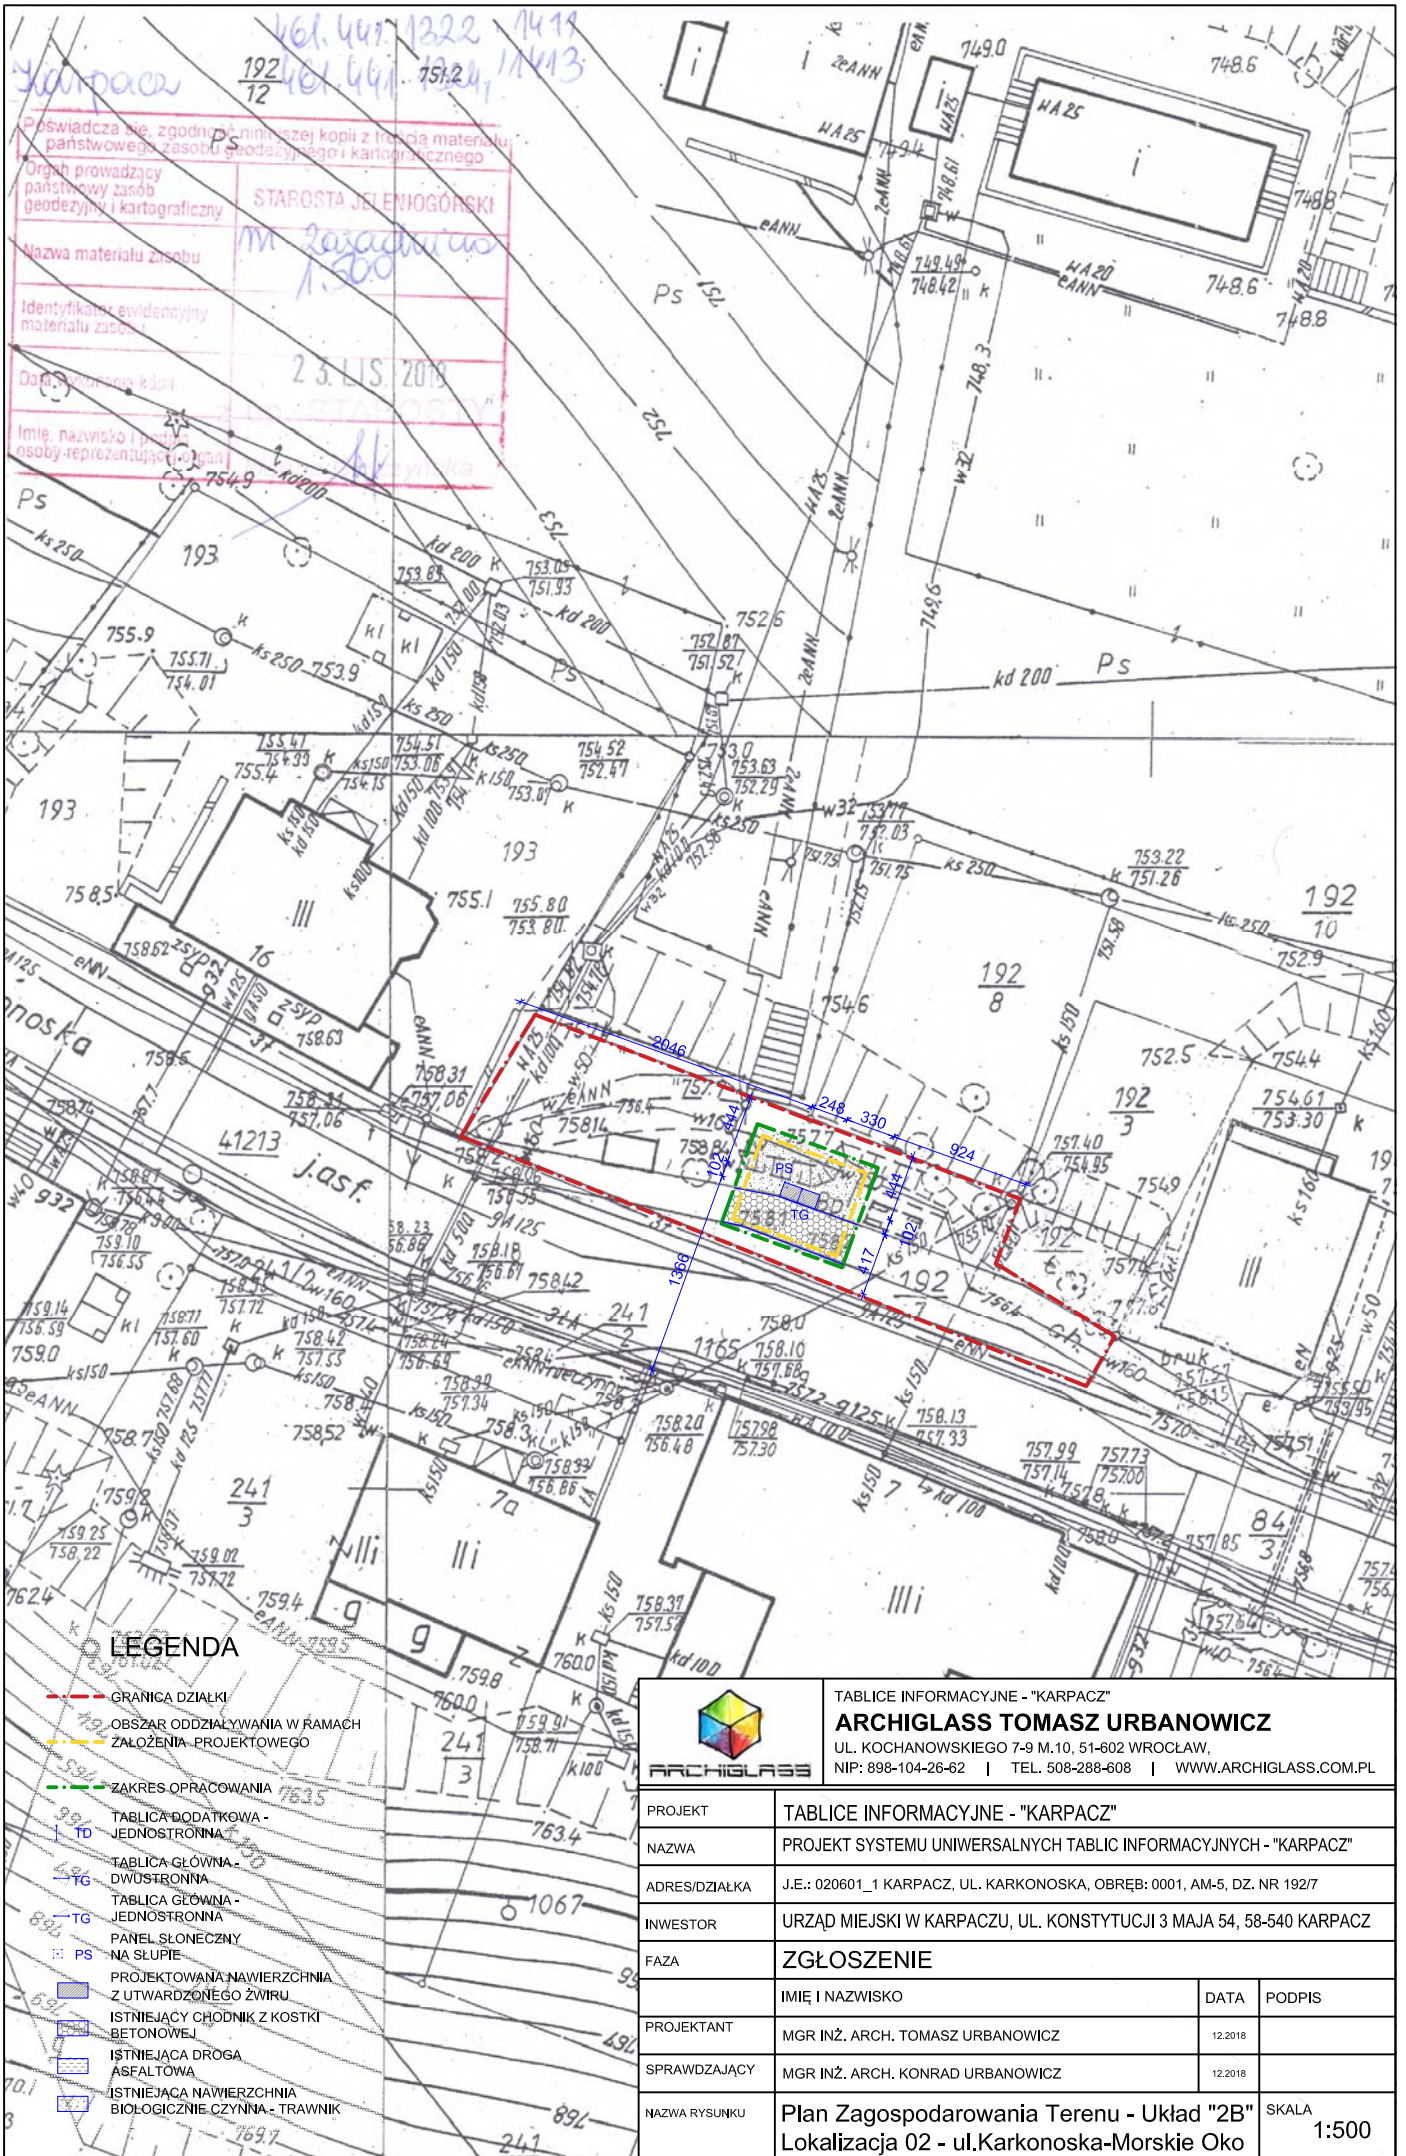

192/12  
192/13  
193  
194  
192/10  
192/11  
- LEGENDA**
- GRANICA DZIAŁKI
  - OBSZAR ODDZIAŁYWANIA W RAMACH ZAŁOŻENIA - PROJEKTOWEGO
  - ZAKRES OPRACOWANIA
  - TD - TABLICA DODATKOWA - JEDNOSTRONNA
  - TG - TABLICA GŁÓWNA - DWUSTRONNA
  - TG - TABLICA GŁÓWNA - JEDNOSTRONNA
  - PS - PANEŁ SŁONECZNY NA SŁUPIE
  - PROJEKTOWANA NAWIERZCHNIA Z UTWARDZONEGO ŻWIWU
  - ISTNIEJĄCY CHODNIK Z KOSTKI BETONOWEJ
  - ISTNIEJĄCA DROGA ASFALTOWA
  - ISTNIEJĄCA NAWIERZCHNIA BIOLOGICZNIE CZYNNA - TRAWNIK

		TABLICE INFORMACYJNE - "KARPACZ" <b>ARCHIGLASS TOMASZ URBANOWICZ</b> UL. KOCHANOWSKIEGO 7-9 M.10, 51-602 WROCLAW, NIP: 898-104-26-62   TEL. 508-288-608   WWW.ARCHIGLASS.COM.PL	
PROJEKT	TABLICE INFORMACYJNE - "KARPACZ"		
NAZWA	PROJEKT SYSTEMU UNIERSALNYCH TABLIC INFORMACYJNYCH - "KARPACZ"		
ADRES/DZIAŁKA	J.E.: 020601_1 KARPACZ, UL. KARKONOSKA, OBRĘB: 0001, AM-5, DZ. NR 192/7		
INWESTOR	URZĄD MIEJSKI W KARPACZU, UL. KONSTYTUCJI 3 MAJA 54, 58-540 KARPACZ		
FAZA	<b>ZGŁOSZENIE</b>		
	IMIĘ I NAZWISKO	DATA	PODPIS
PROJEKTANT	MGR INŻ. ARCH. TOMASZ URBANOWICZ	12.2018	
SPRAWDZAJĄCY	MGR INŻ. ARCH. KONRAD URBANOWICZ	12.2018	
NAZWA RYSUNKU	Plan Zagospodarowania Terenu - Układ "2B" Lokalizacja 02 - ul.Karkonoska-Morskie Oko		SKALA 1:500




- INWENTARYZACJA FOTOGRAFICZNA



- WIZUALIZACJA - UKŁAD "2B"

	TABLICE INFORMACYJNE - "KARPACZ" <b>ARCHIGLASS TOMASZ URBANOWICZ</b> UL. KOCHANOWSKIEGO 7-9 M.10, 51-602 WROCLAW, NIP: 898-104-26-62   TEL. 508-288-608   WWW.ARCHIGLASS.COM.PL		
	PROJEKT	TABLICE INFORMACYJNE - "KARPACZ"	
NAZWA	PROJEKT SYSTEMU UNIWERSALNYCH TABLIC INFORMACYJNYCH - "KARPACZ"		
ADRES/DZIAŁKA	J.E.: 020601_1 KARPACZ, UL. KARKONOSKA, OBRĘB: 0001, AM-5, DZ. NR 192/7		
INWESTOR	URZĄD MIEJSKI W KARPACZU, UL. KONSTYTUCJI 3 MAJA 54, 58-540 KARPACZ		
FAZA	ZGŁOSZENIE		
	IMIĘ I NAZWISKO	DATA	PODPIS
PROJEKTANT	MGR INŻ. ARCH. TOMASZ URBANOWICZ	12.2018	
SPRAWDZAJĄCY	MGR INŻ. ARCH. KONRAD URBANOWICZ	12.2018	
NAZWA RYSUNKU	Inwentaryzacja foto/Wizualizacja - Układ "2B"		SKALA
	Lokalizacja 02 - ul.Karkonoska-Morské Oko		-

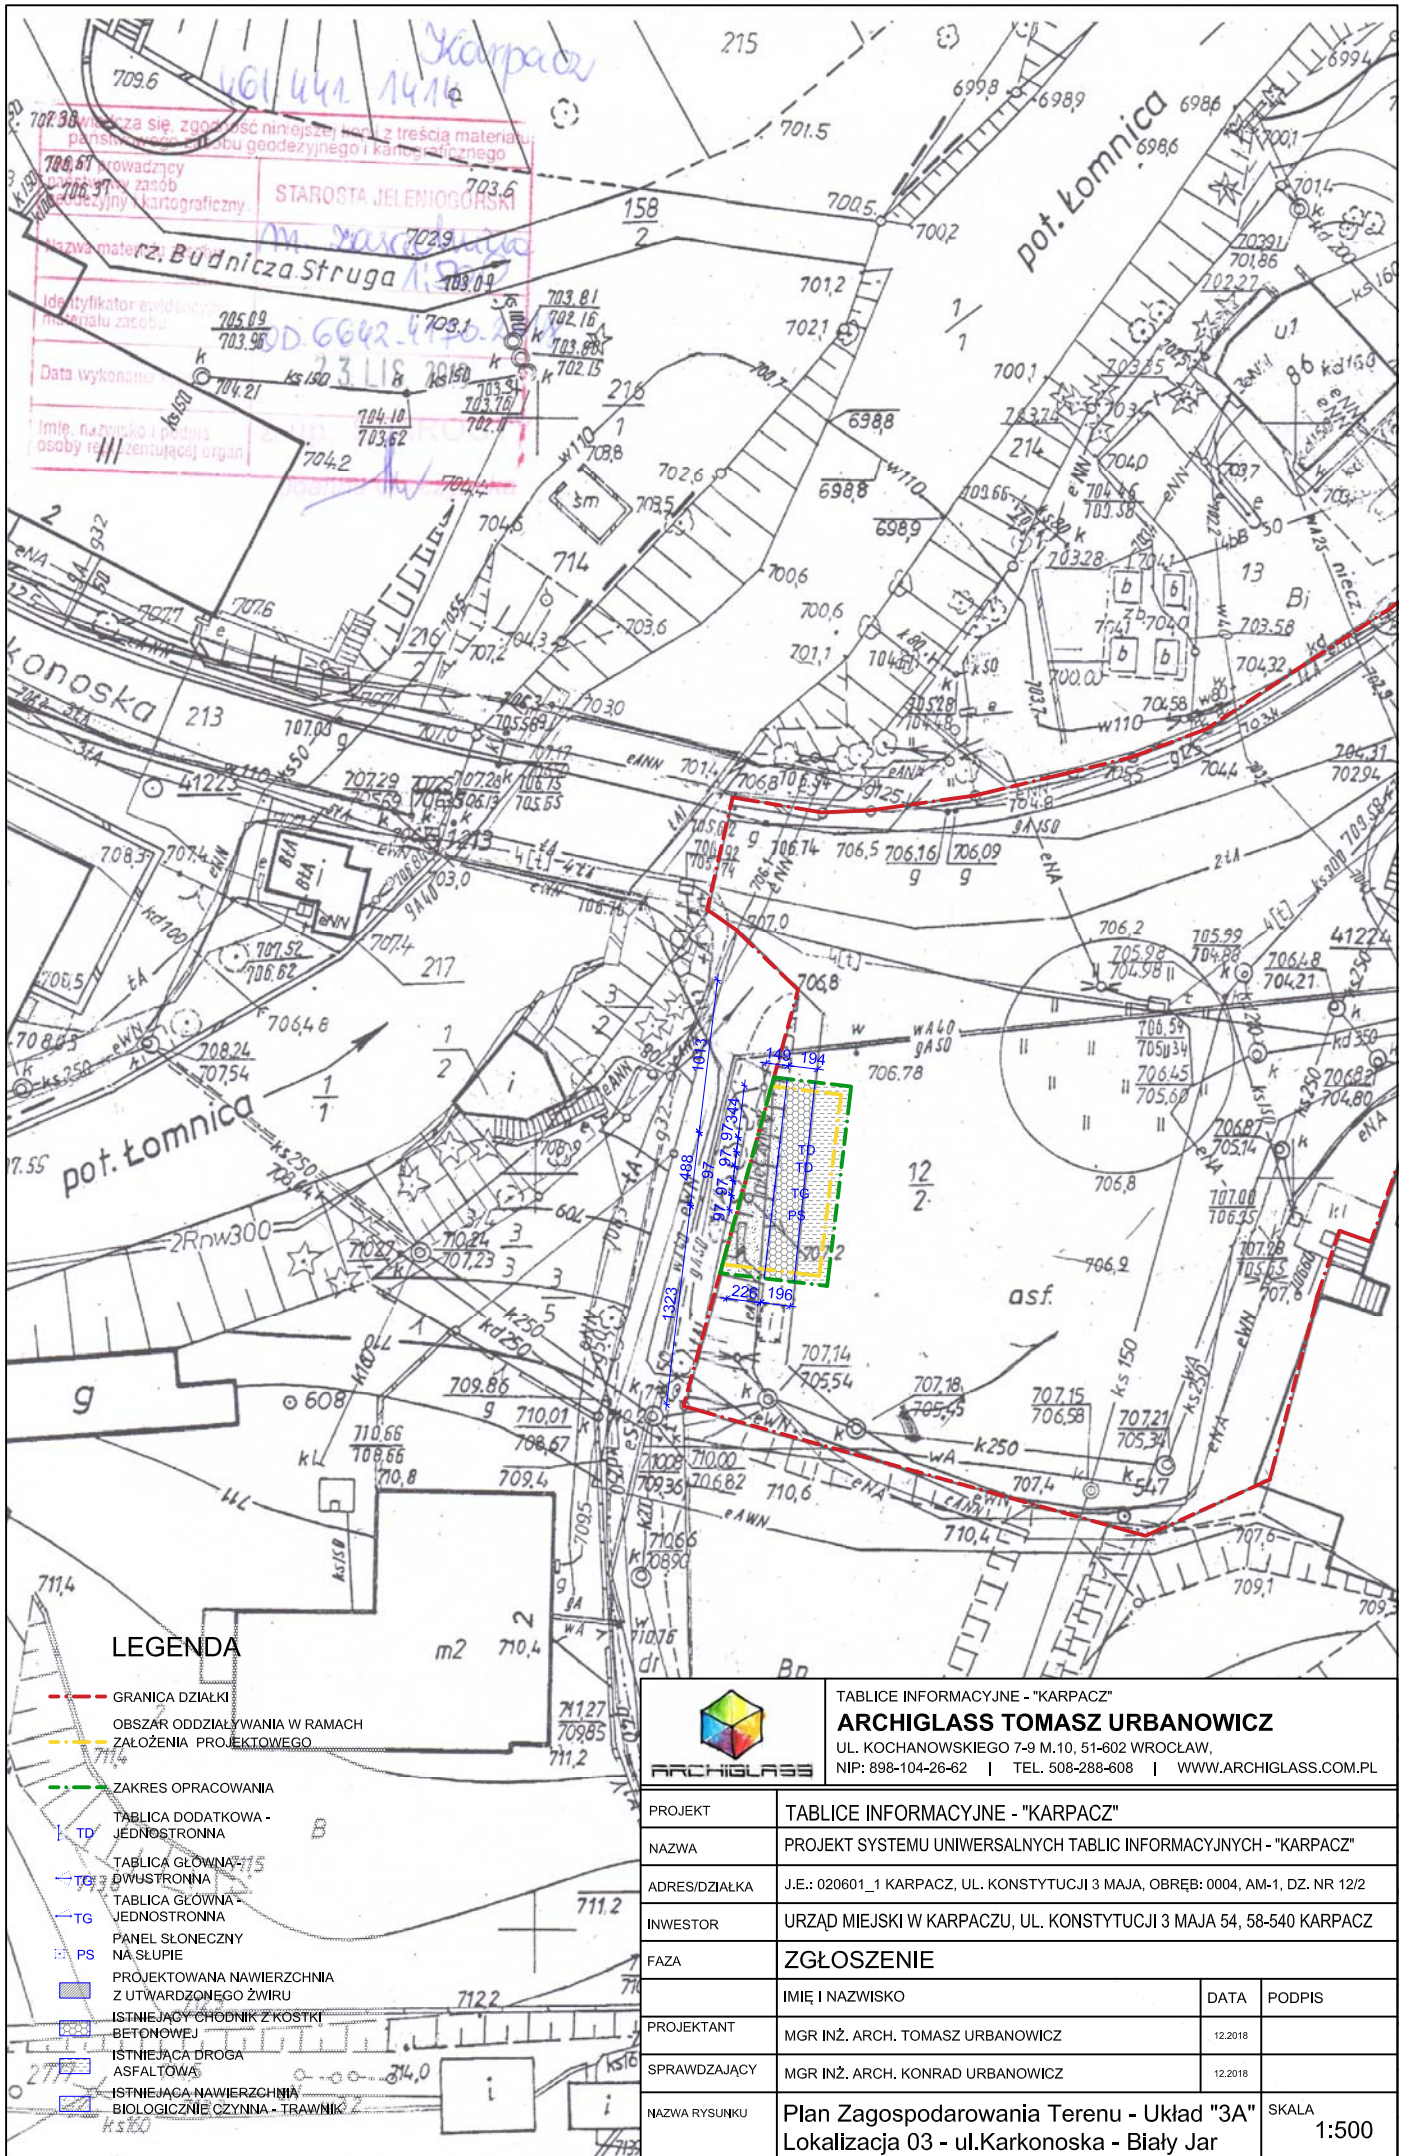

*Karpacz*  
 709.6  
 707.98  
 708.67  
 706.97  
 STAROSTA JELEMIĘGÓRSKI  
 rz. Budnicza Struga  
 703.6  
 702.9  
 709.09  
 705.09  
 703.96  
 704.21  
 704.10  
 703.62  
 703.81  
 702.16  
 703.88  
 702.15  
 703.76  
 702.11  
 704.4  
 704.2

**LEGENDA**

- GRANICA DZIAŁKI
- OBSZAR ODDZIAŁYWANIA W RAMACH ZAŁOŻENIA PROJEKTOWEGO
- ZAKRES OPRACOWANIA
- | TD TABLICA DODATKOWA - JEDNOSTRONNA
- | TG TABLICA GŁÓWNA - DWUSTRONNA
- | TG TABLICA GŁÓWNA - JEDNOSTRONNA
- | PS PANEŁ SŁONECZNY NA SŁUPIE
- | PROJEKTOWANA NAWIERZCHNIA Z UTWARDZONEGO ŻWIWU
- | ISTNIEJĄCY CHODNIK Z KOSTKI BETONOWEJ
- | ISTNIEJĄCA DROGA ASFALTOWA
- | ISTNIEJĄCA NAWIERZCHNIA BIOLOGICZNIE CZYNNA - TRAWNIK

**TABLICE INFORMACYJNE - "KARPACZ"**  
**ARCHIGLASS TOMASZ URBANOWICZ**  
 UL. KOCHANOWSKIEGO 7-9 M.10, 51-602 WROCLAW,  
 NIP: 898-104-26-62 | TEL. 508-288-608 | WWW.ARCHIGLASS.COM.PL

PROJEKT	TABLICE INFORMACYJNE - "KARPACZ"		
NAZWA	PROJEKT SYSTEMU UNIWERSALNYCH TABLIC INFORMACYJNYCH - "KARPACZ"		
ADRES/DZIAŁKA	J.E.: 020601_1 KARPACZ, UL. KONSTYTUCJI 3 MAJA, OBRĘB: 0004, AM-1, DZ. NR 12/2		
INWESTOR	URZĄD MIEJSKI W KARPACZU, UL. KONSTYTUCJI 3 MAJA 54, 58-540 KARPACZ		
FAZA	<b>ZGŁOSZENIE</b>		
	IMIĘ I NAZWISKO	DATA	PODPIS
PROJEKTANT	MGR INŻ. ARCH. TOMASZ URBANOWICZ	12.2018	
SPRAWDZAJĄCY	MGR INŻ. ARCH. KONRAD URBANOWICZ	12.2018	
NAZWA RYSUNKU	Plan Zagospodarowania Terenu - Układ "3A" Lokalizacja 03 - ul.Karkonoska - Biały Jar		SKALA 1:500




- INWENTARYZACJA FOTOGRAFICZNA



- WIZUALIZACJA - UKŁAD "3A"

	TABLICE INFORMACYJNE - "KARPACZ" <b>ARCHIGLASS TOMASZ URBANOWICZ</b> UL. KOCHANOWSKIEGO 7-9 M.10, 51-602 WROCLAW, NIP: 898-104-26-62   TEL. 508-288-608   WWW.ARCHIGLASS.COM.PL		
	PROJEKT	TABLICE INFORMACYJNE - "KARPACZ"	
NAZWA	PROJEKT SYSTEMU UNIWERSALNYCH TABLIC INFORMACYJNYCH - "KARPACZ"		
ADRES/DZIAŁKA	J.E.: 020601_1 KARPACZ, UL. KONSTYTUCJI 3 MAJA, OBRĘB: 0004, AM-1, DZ. NR 12/2		
INWESTOR	URZĄD MIEJSKI W KARPACZU, UL. KONSTYTUCJI 3 MAJA 54, 58-540 KARPACZ		
FAZA	ZGŁOSZENIE		
	IMIĘ I NAZWISKO	DATA	PODPIS
PROJEKTANT	MGR INŻ. ARCH. TOMASZ URBANOWICZ	12.2018	
SPRAWDZAJĄCY	MGR INŻ. ARCH. KONRAD URBANOWICZ	12.2018	
NAZWA RYSUNKU	Inwentaryzacja foto/Wizualizacja - Układ "3A" Lokalizacja 03 - ul.Karkonoska - Biały Jar		SKALA -

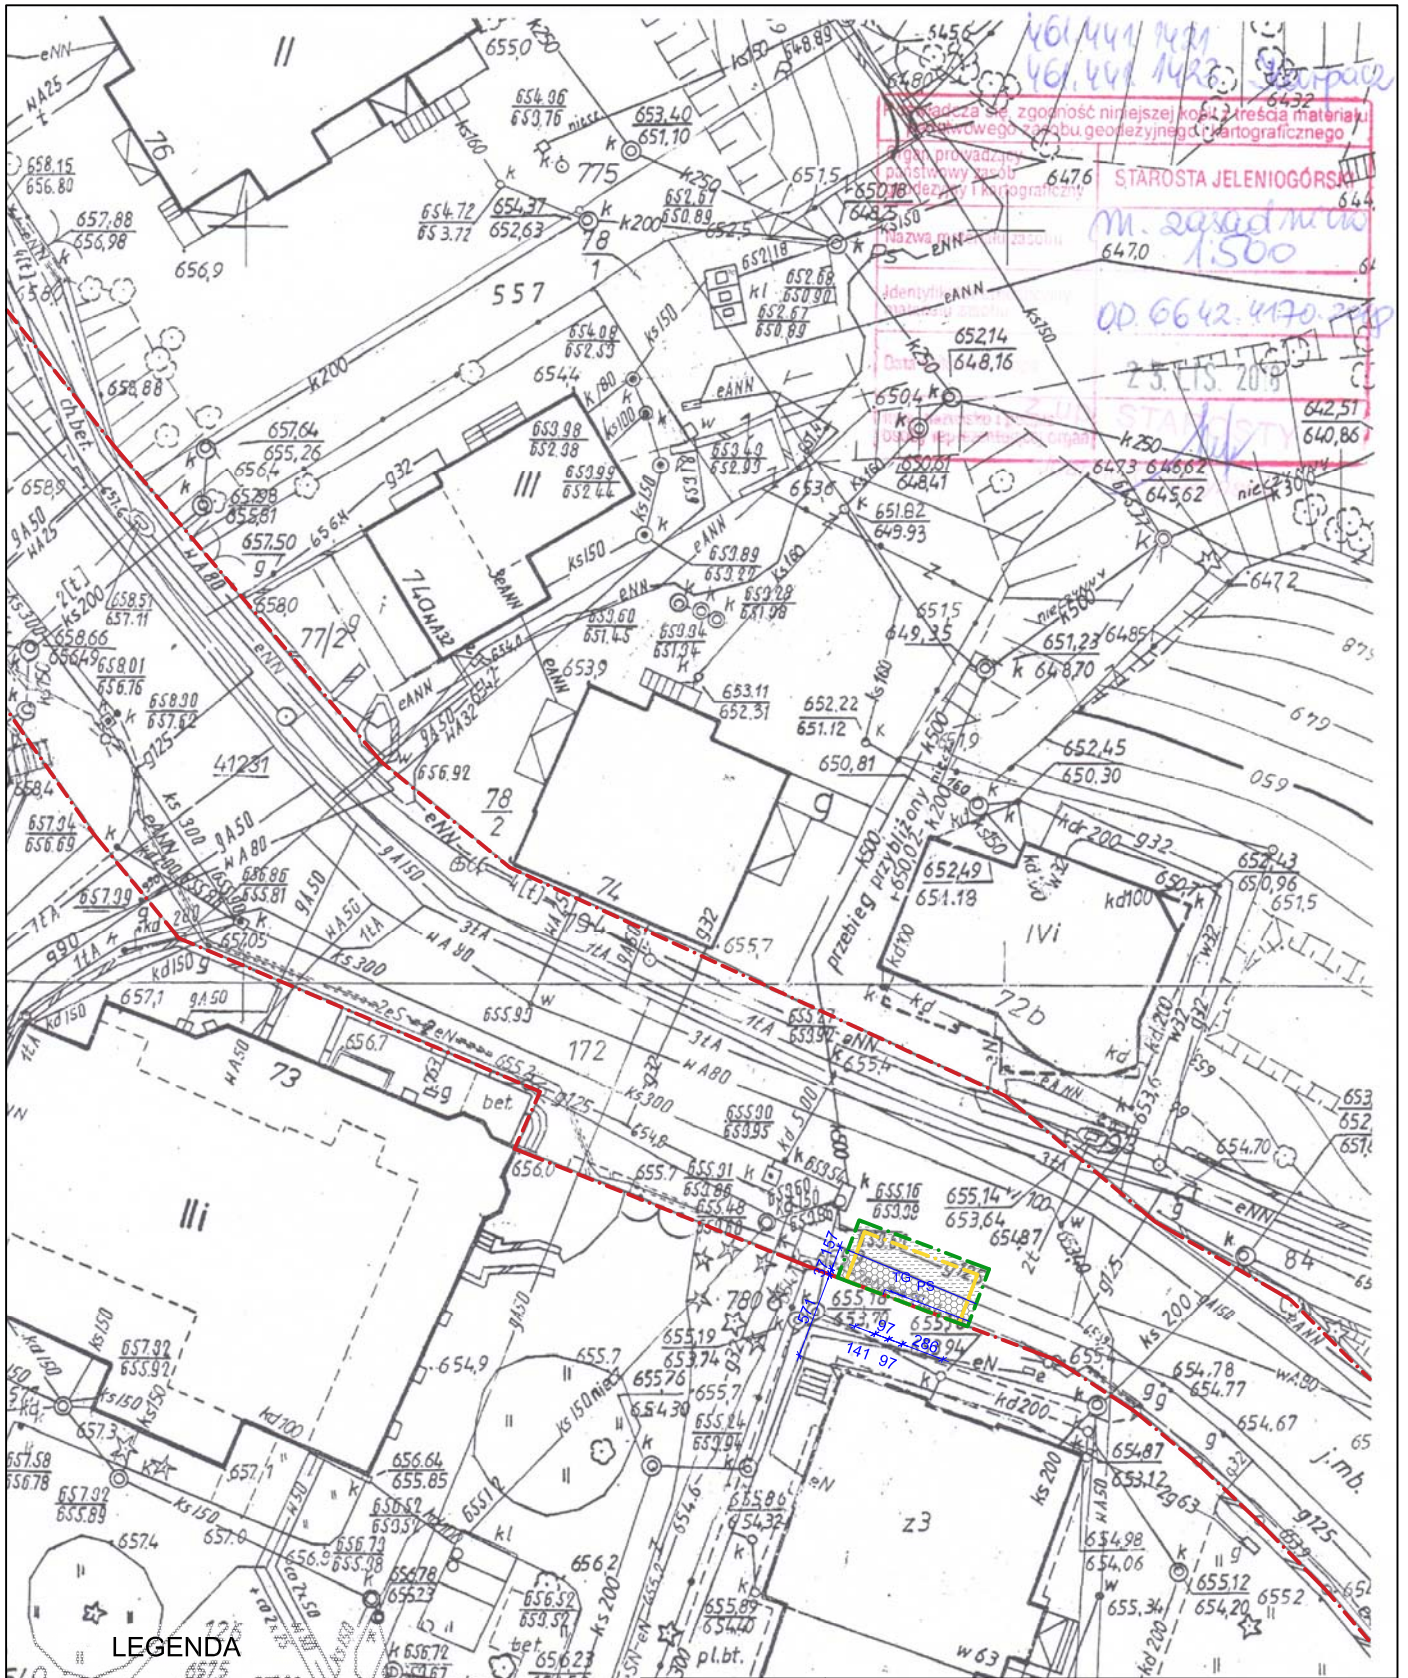

Waga: 20% zgodność niniejszej kopii z treścią materiału  
 geodezyjnego, geodezyjnego i kartograficznego

Starosta Jeleniogórska  
 M. Zasadniczy  
 1.500  
 OD 6642.470.210  
 23.11.2019

**LEGENDA**

- GRANICA DZIAŁKI
- OBSZAR ODDZIAŁYWANIA W RAMACH ZAŁOŻENIA PROJEKTOWEGO
- ZAKRES OPRACOWANIA
- TD TABLICA DODATKOWA - JEDNOSTRONNA
- TG TABLICA GŁÓWNA - DWUSTRONNA
- PG TABLICA GŁÓWNA - JEDNOSTRONNA
- PS PANEŁ SŁONECZNY NA SŁUPIE
- PROJEKTOWANA NAWIERZCHNIA Z UTWARDZONEGO ZMIWU
- ISTNIEJĄCY CHODNIK Z KOSTKI BETONOWEJ
- ISTNIEJĄCA DROGA ASFALTOWA
- ISTNIEJĄCA NAWIERZCHNIA BIOLOGICZNIE CZYNNIA - TRAWNIK



TABLICE INFORMACYJNE - "KARPACZ"  
**ARCHIGLASS TOMASZ URBANOWICZ**  
 UL. KOCHANOWSKIEGO 7-9 M.10, 51-602 WROCLAW,  
 NIP: 898-104-26-62 | TEL. 508-288-608 | WWW.ARCHIGLASS.COM.PL

PROJEKT	TABLICE INFORMACYJNE - "KARPACZ"		
NAZWA	PROJEKT SYSTEMU UNIERSALNYCH TABLIC INFORMACYJNYCH - "KARPACZ"		
ADRES/DZIAŁKA	J.E.: 020601_1 KARPACZ, UL. KONSTYTUCJI 3 MAJA, OBRĘB: 0004, AM-2, DZ. NR 172		
INWESTOR	URZĄD MIEJSKI W KARPACZU, UL. KONSTYTUCJI 3 MAJA 54, 58-540 KARPACZ		
FAZA	<b>ZGŁOSZENIE</b>		
	IMIĘ I NAZWISKO	DATA	PODPIS
PROJEKTANT	MGR INŻ. ARCH. TOMASZ URBANOWICZ	12.2018	
SPRAWDZAJĄCY	MGR INŻ. ARCH. KONRAD URBANOWICZ	12.2018	
NAZWA RYSUNKU	Plan Zagospodarowania Terenu - Układ "1A" Lokalizacja 04 - ul.Konstytucji 3 Maja	SKALA	1:500





- INWENTARYZACJA FOTOGRAFICZNA




- WIZUALIZACJA - UKŁAD "1A"

		TABLICE INFORMACYJNE - "KARPACZ" <b>ARCHIGLASS TOMASZ URBANOWICZ</b> UL. KOCHANOWSKIEGO 7-9 M.10, 51-602 WROCLAW, NIP: 898-104-26-62   TEL. 508-288-608   WWW.ARCHIGLASS.COM.PL	
		PROJEKT	TABLICE INFORMACYJNE - "KARPACZ"
NAZWA	PROJEKT SYSTEMU UNIWERSALNYCH TABLIC INFORMACYJNYCH - "KARPACZ"		
ADRES/DZIAŁKA	J.E.: 020601_1 KARPACZ, UL. KONSTYTUCJI 3 MAJA, OBRĘB: 0004, AM-2, DZ. NR 172		
INWESTOR	URZĄD MIEJSKI W KARPACZU, UL. KONSTYTUCJI 3 MAJA 54, 58-540 KARPACZ		
FAZA	ZGŁOSZENIE		
	IMIĘ I NAZWISKO	DATA	PODPIS
PROJEKTANT	MGR INŻ. ARCH. TOMASZ URBANOWICZ	12.2018	
SPRAWDZAJĄCY	MGR INŻ. ARCH. KONRAD URBANOWICZ	12.2018	
NAZWA RYSUNKU	Inwentaryzacja foto/Wizualizacja - Układ "1A" Lokalizacja 04 - ul.Konstytucji 3 Maja		SKALA -



PROJEKT	TABLICE INFORMACYJNE - "KARPACZ"		
NAZWA	PROJEKT SYSTEMU UNIERSALNYCH TABLIC INFORMACYJNYCH - "KARPACZ"		
ADRES/DZIAŁKA	J.E.: 020601_1 KARPACZ, UL. PARKOWA, OBRĘB: 0004, AM-3, DZ. NR 496/5		
INWESTOR	URZĄD MIEJSKI W KARPACZU, UL. KONSTYTUCJI 3 MAJA 54, 58-540 KARPACZ		
FAZA	<b>ZGŁOSZENIE</b>		
	IMIĘ I NAZWISKO	DATA	PODPIS
PROJEKTANT	MGR INŻ. ARCH. TOMASZ URBANOWICZ	12.2018	
SPRAWDZAJĄCY	MGR INŻ. ARCH. KONRAD URBANOWICZ	12.2018	
NAZWA RYSUNKU	Plan Zagospodarowania Terenu - Układ "1A" Lokalizacja 05 - ul.Parkowa - Przystanek		SKALA 1:500

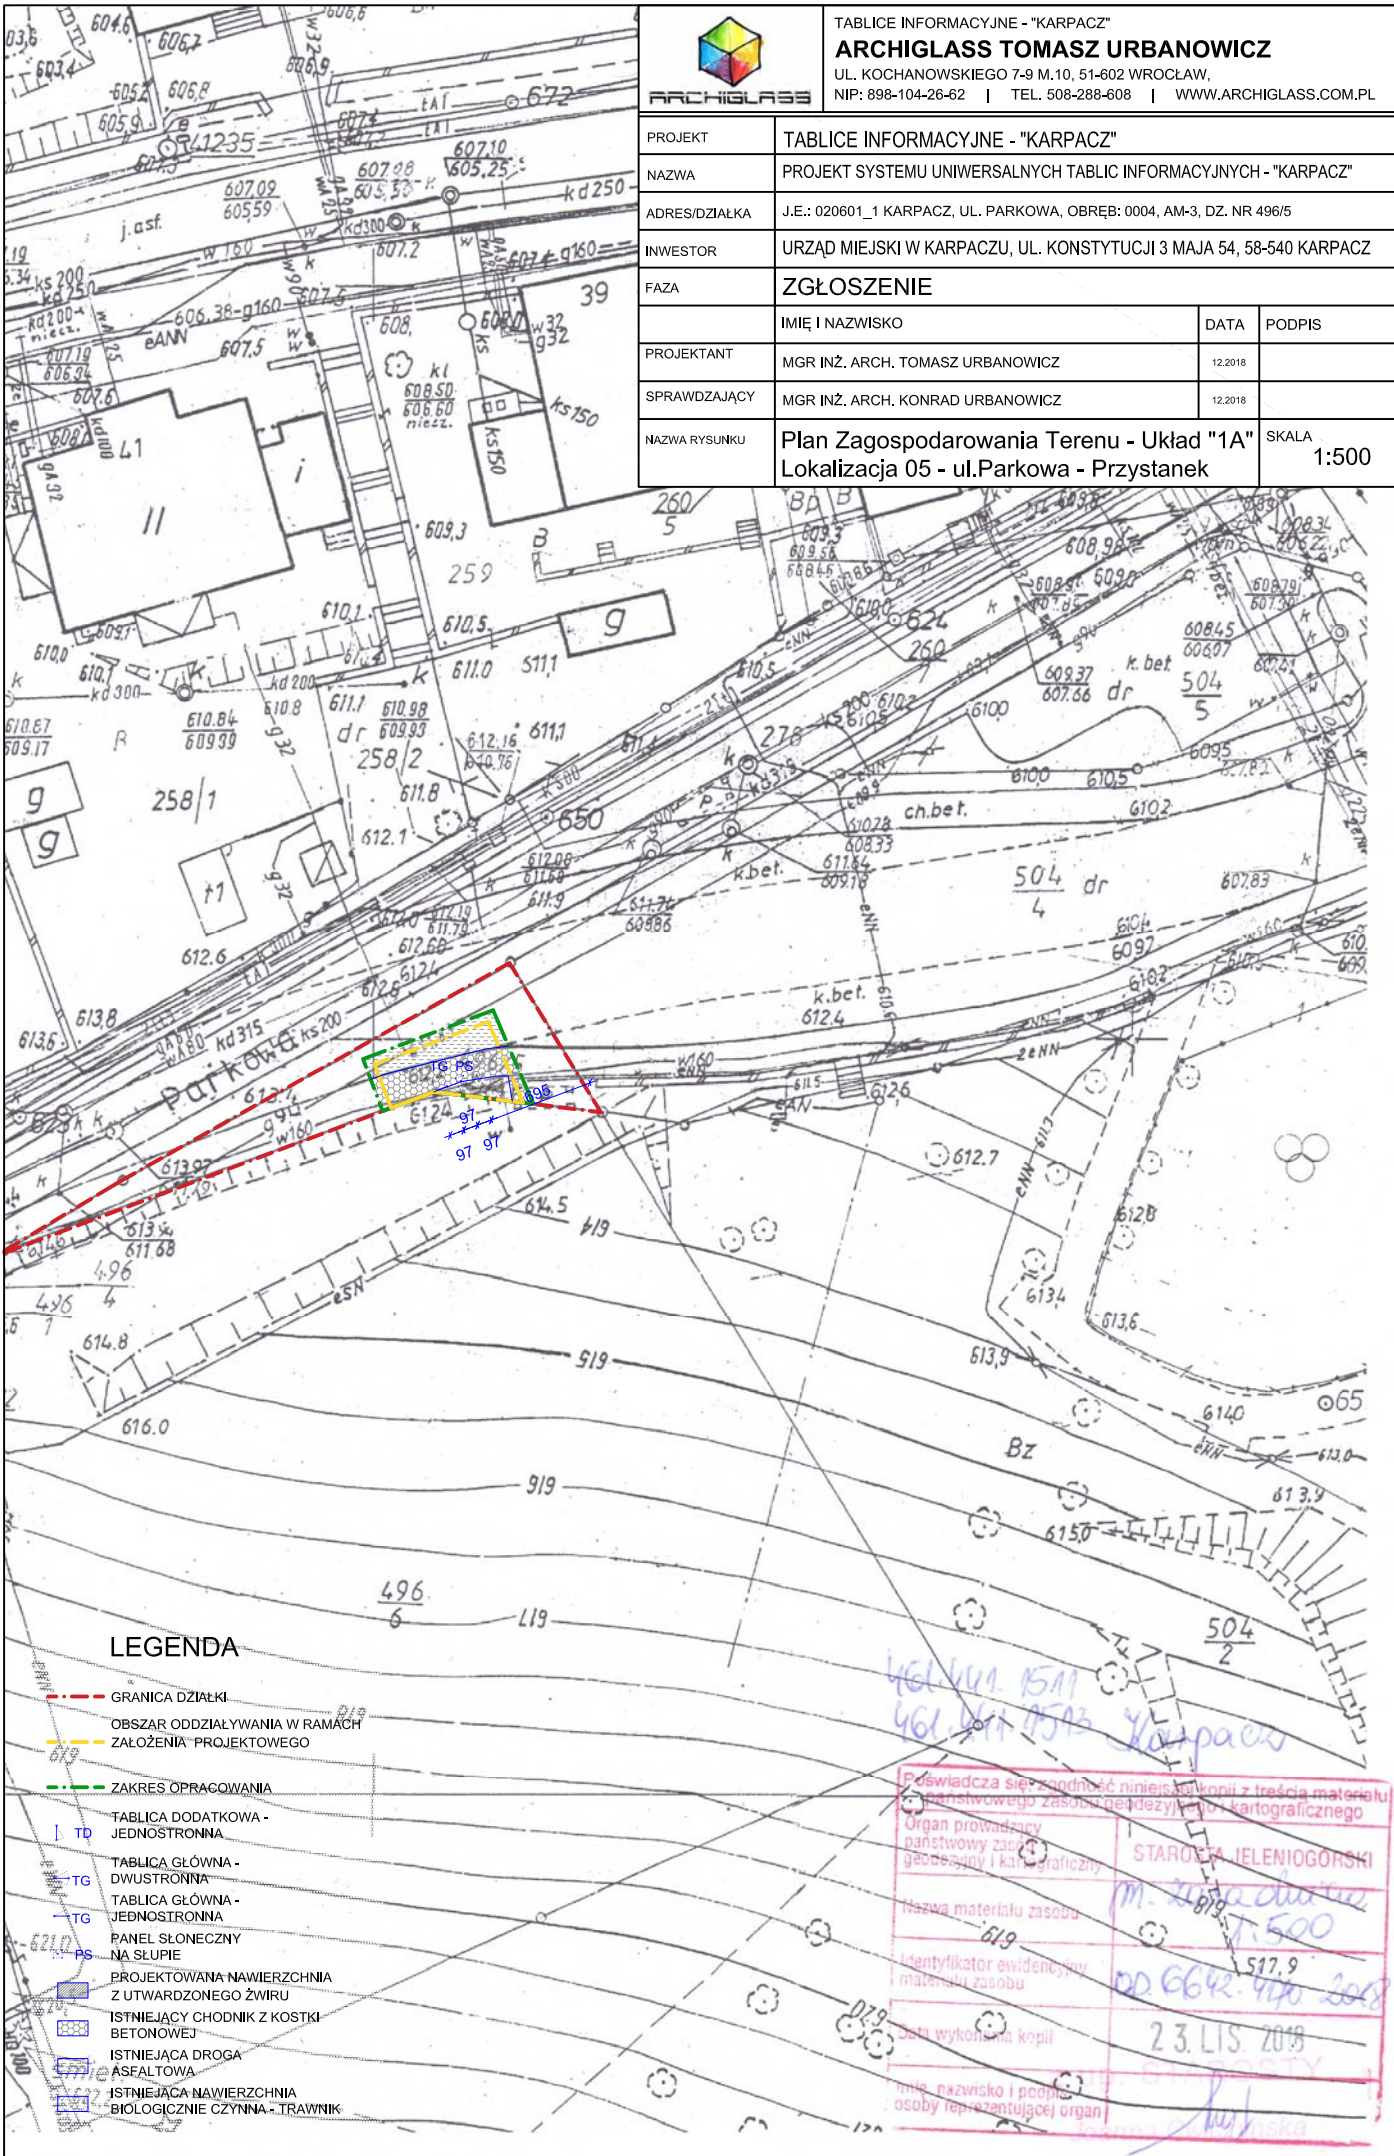

**LEGENDA**

- GRANICA DZIAŁKI
- OBSZAR ODDZIAŁYWANIA W RAMACH ZAŁOŻENIA PROJEKTOWEGO
- ZAKRES OPRACOWANIA
- | TD TABLICA DODATKOWA - JEDNOSTRONNA
- | TG TABLICA GŁÓWNA - DWUSTRONNA
- | TG TABLICA GŁÓWNA - JEDNOSTRONNA
- | ps PANEŁ SŁONECZNY NA SŁUPIE
- | ps PROJEKTOWANA NAWIERZCHNIA Z UTWARDZONEGO ŻWIURU
- | ps ISTNIEJĄCY CHODNIK Z KOSTKI BETONOWEJ
- | ps ISTNIEJĄCA DROGA ASFALTOWA
- | ps ISTNIEJĄCA NAWIERZCHNIA BIOLOGICZNIE CZYNNA - TRAWNIK

Pozwiedzcza się zgodność niniejszej kopii z treścią materiału państwowego zasobu geodezyjnego i kartograficznego

Organ prowadzący państwowy zasób geodezyjny i kartograficzny

Starosta Jeleniogórski

Nazwa materiału zasobu: 619

Identyfikator ewidencyjny materiału zasobu: 517.9

Data wykonania kopii: 23.11.2018

Imię, nazwisko i podpis osoby reprezentującej organ: *[Signature]*



- INWENTARYZACJA FOTOGRAFICZNA



- WIZUALIZACJA - UKŁAD "1A"


	TABLICE INFORMACYJNE - "KARPACZ" <b>ARCHIGLASS TOMASZ URBANOWICZ</b> UL. KOCHANOWSKIEGO 7-9 M.10, 51-602 WROCLAW, NIP: 898-104-26-62   TEL. 508-288-608   WWW.ARCHIGLASS.COM.PL		
	PROJEKT	TABLICE INFORMACYJNE - "KARPACZ"	
NAZWA	PROJEKT SYSTEMU UNIWERSALNYCH TABLIC INFORMACYJNYCH - "KARPACZ"		
ADRES/DZIAŁKA	J.E.: 020601_1 KARPACZ, UL. PARKOWA, OBRĘB: 0004, AM-3, DZ. NR 496/5		
INWESTOR	URZĄD MIEJSKI W KARPACZU, UL. KONSTYTUCJI 3 MAJA 54, 58-540 KARPACZ		
FAZA	ZGŁOSZENIE		
	IMIĘ I NAZWISKO	DATA	PODPIS
PROJEKTANT	MGR INŻ. ARCH. TOMASZ URBANOWICZ	12.2018	
SPRAWDZAJĄCY	MGR INŻ. ARCH. KONRAD URBANOWICZ	12.2018	
NAZWA RYSUNKU	Inwentaryzacja foto/Wizualizacja - Układ "1A" Lokalizacja 05 - ul.Parkowa - Przystanek		SKALA -

Karpacz

Poswiadcza się, zgodnie z niniejszym, że przedkładany jest prawidłowo sporządzony i uwzględniający aktualny stan geodezyjny i kartograficzny plan. **ORGAN PROWADZĄCY PAŃSTWOWY ZASÓB GEODEZYJNY I KARTOGRAFICZNY** JELONÓW 2023

Nazwa materiału: 607.15  
 606.05 k  
 606.05 k  
 606.05 k  
 606.05 k

607.15  
 606.05 k  
 606.05 k  
 606.05 k

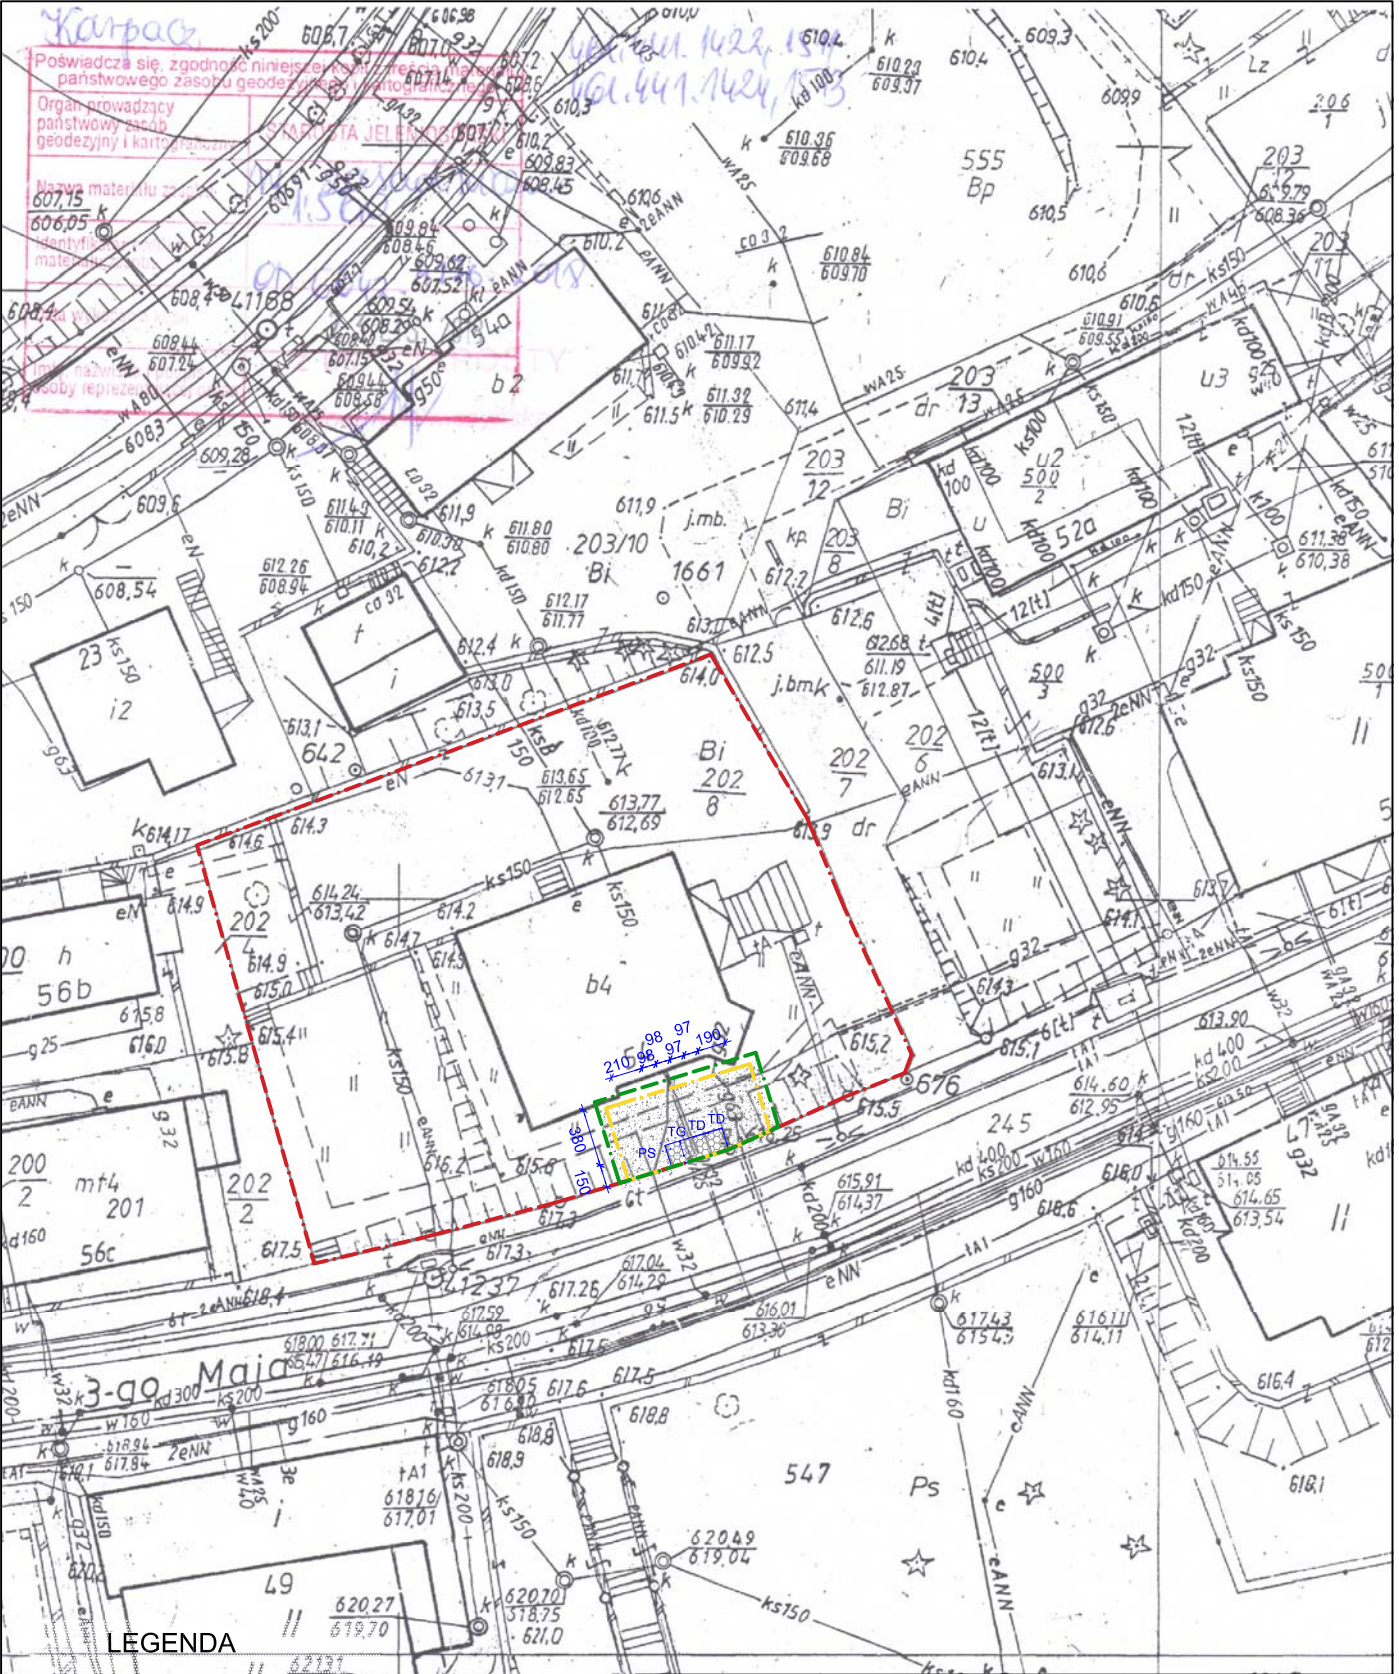

**LEGENDA**

- - - GRANICA DZIAŁKI
- - - OBSZAR ODZIAŁYWANIA W RAMACH ZAŁOŻENIA PROJEKTOWEGO
- - - ZAKRES OPRACOWANIA
- TD TABLICA DODATKOWA - JEDNOSTRONNA
- TG TABLICA GŁÓWNA - DWUSTRONNA
- TG TABLICA GŁÓWNA - JEDNOSTRONNA
- PS PANEŁ SŁONECZNY NA SŁUPIE
- PROJEKTOWANA NAWIERZCHNIA Z UTWARDZONEGO ŻWIWU
- ISTNIEJĄCY CHODNIK Z KOSTKI BETONOWEJ
- ISTNIEJĄCA DROGA ASFALTOWA
- ISTNIEJĄCA NAWIERZCHNIA BIOLOGICZNIE GYZNNA - TRAWNIK

		TABELICE INFORMACYJNE - "KARPACZ" <b>ARCHIGLASS TOMASZ URBANOWICZ</b> UL. KOCHANOWSKIEGO 7-9 M.10, 51-602 WROCLAW, NIP: 898-104-26-62   TEL. 508-288-608   WWW.ARCHIGLASS.COM.PL	
PROJEKT	TABELICE INFORMACYJNE - "KARPACZ"		
NAZWA	PROJEKT SYSTEMU UNIWERSALNYCH TABLIC INFORMACYJNYCH - "KARPACZ"		
ADRES/DZIAŁKA	J.E.: 020601_1 KARPACZ, UL. KONSTYTUCJI 3 MAJA, OBRĘB: 0004, AM-3, DZ. NR 202/8		
INWESTOR	URZĄD MIEJSKI W KARPACZU, UL. KONSTYTUCJI 3 MAJA 54, 58-540 KARPACZ		
FAZA	<b>ZGŁOSZENIE</b>		
	IMIĘ I NAZWISKO	DATA	PODPIS
PROJEKTANT	MGR INŻ. ARCH. TOMASZ URBANOWICZ	12.2018	
SPRAWDZAJĄCY	MGR INŻ. ARCH. KONRAD URBANOWICZ	12.2018	
NAZWA RYSUNKU	Plan Zagospodarowania Terenu - Układ "4B" Lokalizacja 06 - ul.Konstytucji 3 Maja -Urząd		SKALA 1:500



- INWENTARYZACJA FOTOGRAFICZNA



- WIZUALIZACJA - UKŁAD "4B"

	TABLICE INFORMACYJNE - "KARPACZ" <b>ARCHIGLASS TOMASZ URBANOWICZ</b> UL. KOCHANOWSKIEGO 7-9 M.10, 51-602 WROCLAW, NIP: 898-104-26-62   TEL. 508-288-608   WWW.ARCHIGLASS.COM.PL		
	PROJEKT	TABLICE INFORMACYJNE - "KARPACZ"	
NAZWA	PROJEKT SYSTEMU UNIWERSALNYCH TABLIC INFORMACYJNYCH - "KARPACZ"		
ADRES/DZIAŁKA	J.E.: 020601_1 KARPACZ, UL. KONSTYTUCJI 3 MAJA, OBRĘB: 0004, AM-3, DZ. NR 202/8		
INWESTOR	URZĄD MIEJSKI W KARPACZU, UL. KONSTYTUCJI 3 MAJA 54, 58-540 KARPACZ		
FAZA	ZGŁOSZENIE		
	IMIĘ I NAZWISKO	DATA	PODPIS
PROJEKTANT	MGR INŻ. ARCH. TOMASZ URBANOWICZ	12.2018	
SPRAWDZAJĄCY	MGR INŻ. ARCH. KONRAD URBANOWICZ	12.2018	
NAZWA RYSUNKU	Inwentaryzacja foto/Wizualizacja - Układ "4B"		SKALA
	Lokalizacja 06 - ul.Konstytucji 3 Maja -Urząd		-




- INWENTARYZACJA FOTOGRAFICZNA



- WIZUALIZACJA - UKŁAD "4B"

		TABLICE INFORMACYJNE - "KARPACZ" <b>ARCHIGLASS TOMASZ URBANOWICZ</b> UL. KOCHANOWSKIEGO 7-9 M.10, 51-602 WROCLAW, NIP: 898-104-26-62   TEL. 508-288-608   WWW.ARCHIGLASS.COM.PL	
		PROJEKT	TABLICE INFORMACYJNE - "KARPACZ"
NAZWA	PROJEKT SYSTEMU UNIWERSALNYCH TABLIC INFORMACYJNYCH - "KARPACZ"		
ADRES/DZIAŁKA	J.E.: 020601_1 KARPACZ, UL. KONSTYTUCJI 3 MAJA, OBRĘB: 0004, AM-3, DZ. NR 202/8		
INWESTOR	URZĄD MIEJSKI W KARPACZU, UL. KONSTYTUCJI 3 MAJA 54, 58-540 KARPACZ		
FAZA	ZGŁOSZENIE		
	IMIĘ I NAZWISKO	DATA	PODPIS
PROJEKTANT	MGR INŻ. ARCH. TOMASZ URBANOWICZ	12.2018	
SPRAWDZAJĄCY	MGR INŻ. ARCH. KONRAD URBANOWICZ	12.2018	
NAZWA RYSUNKU	Inwentaryzacja foto/Wizualizacja - Układ "4B"		SKALA
	Lokalizacja 06 - ul.Konstytucji 3 Maja -Urząd		-

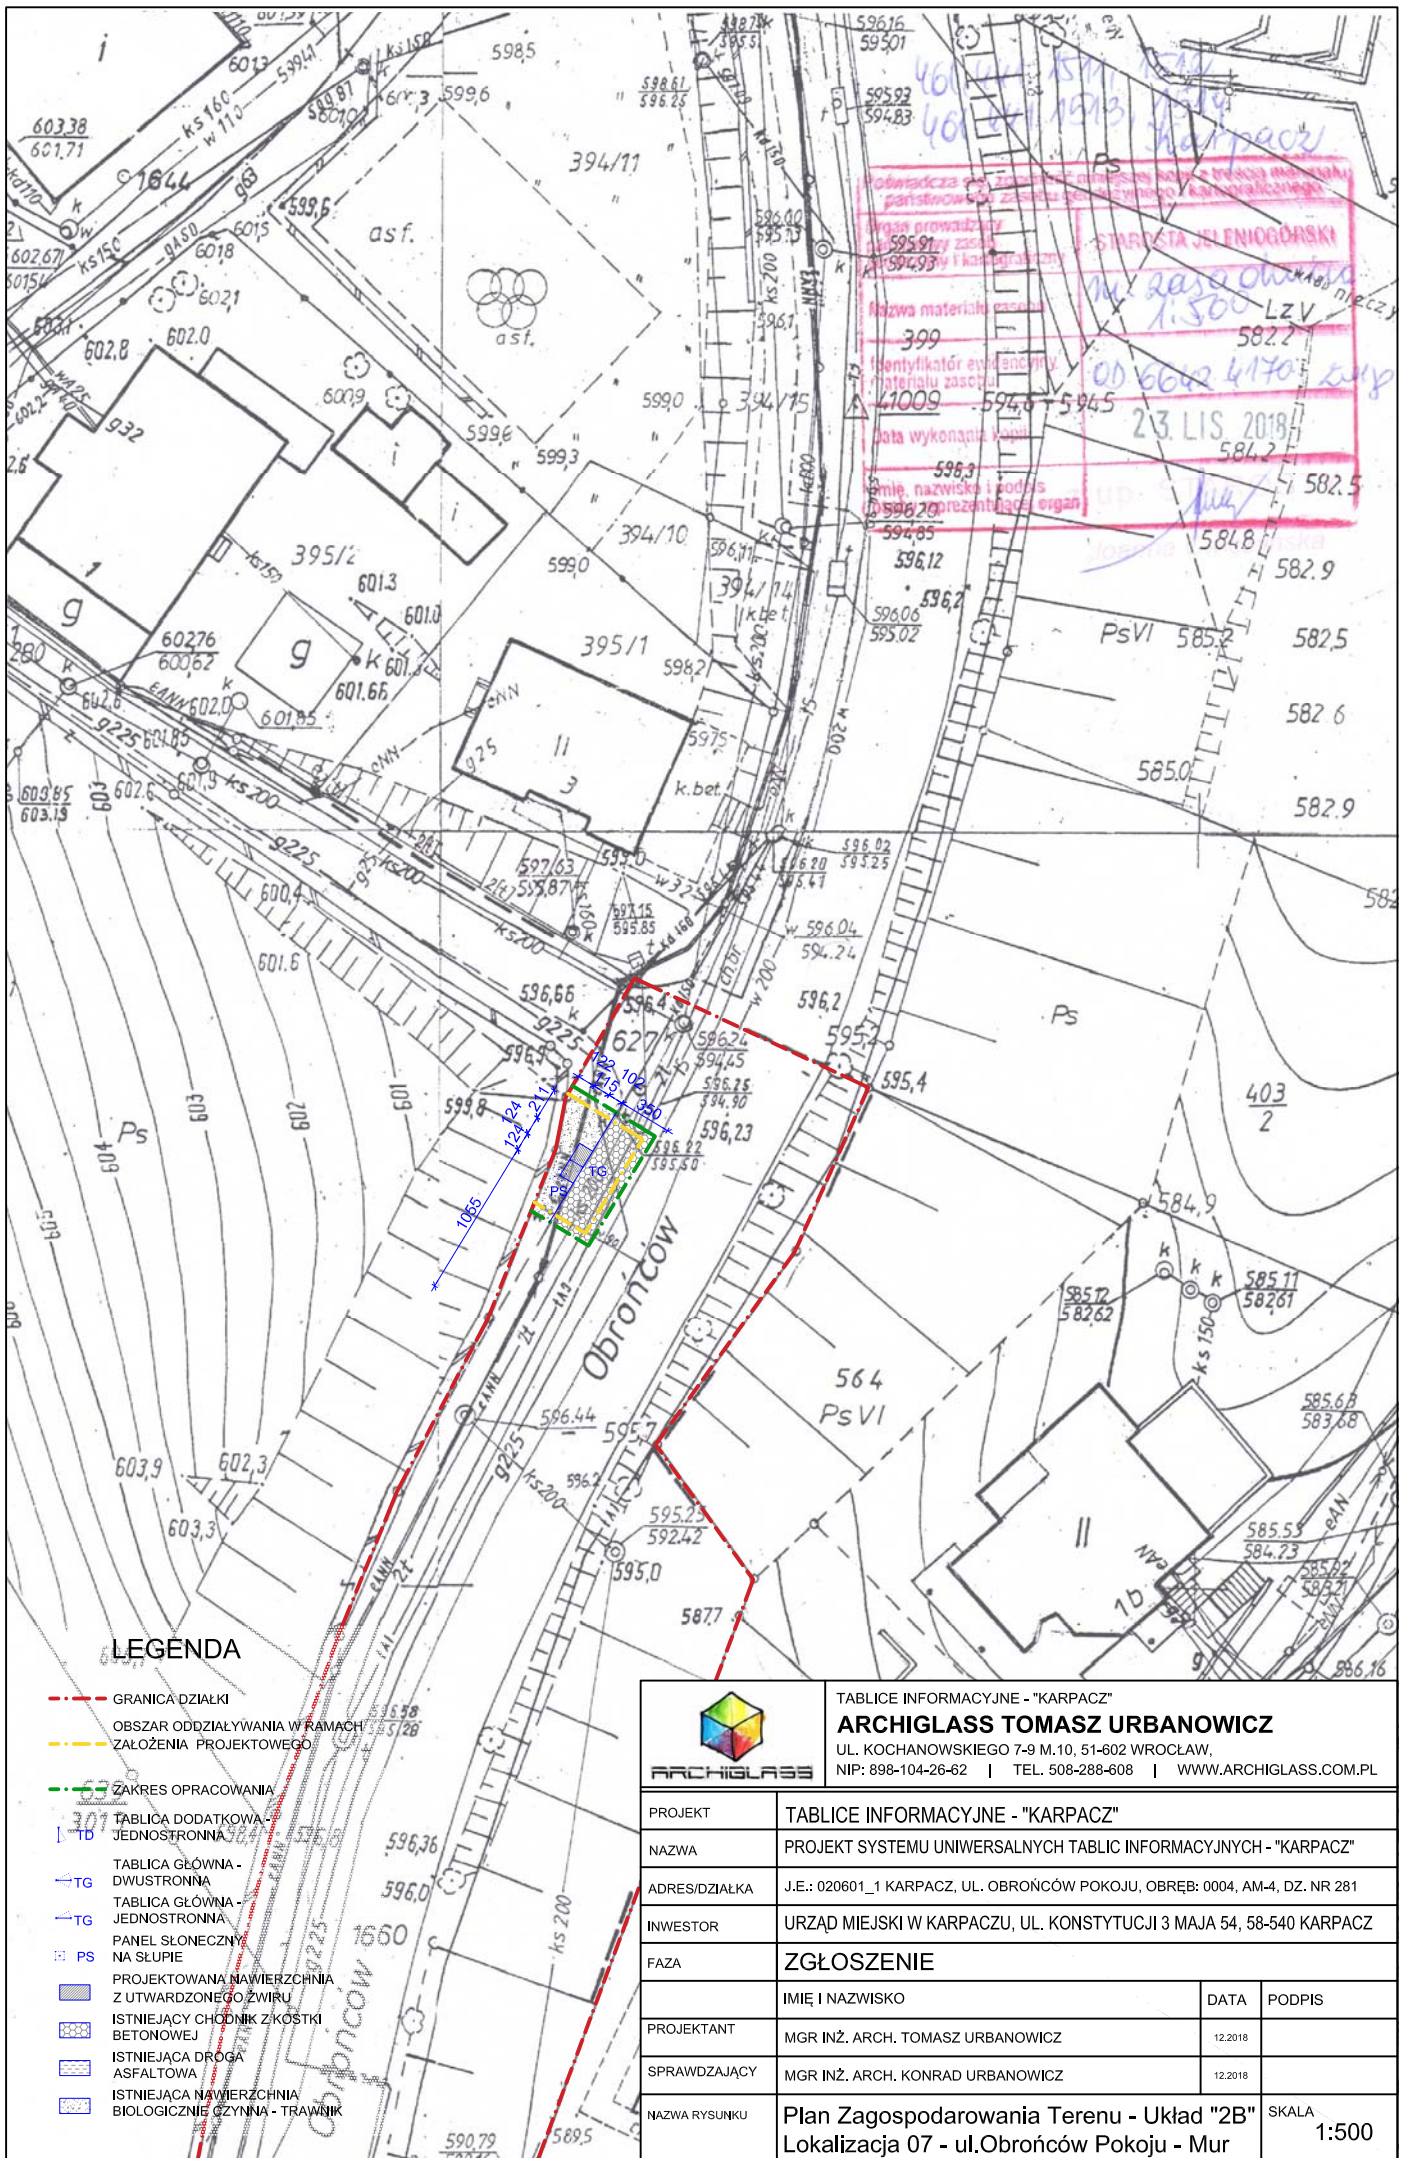

Kancelaria Związku Mieszkańców Miasta Wrocław  
 Partynowa 2, 51-101 Wrocław  
 STAREJSTWA JELIŃCOWSKA  
 Wzrost prowadzący: 595.91 przy zasobie 594.93 i kaspr. 594.5  
 Nazwa materiału: 399  
 Identyfikator ewidencyjny materiału zasobu: 41009  
 Data wykonania: 23.11.2018  
 Imię, nazwisko i podpis: 596.3  
 Druk: 596.20 (prezentacja organ)

**LEGENDA**

- GRANICA DZIAŁKI
- OBSZAR ODDZIAŁYWANIA W RAMACH ZAŁOŻENIA PROJEKTOWEGO
- ZAKRES OPRACOWANIA
- | TD TABLICA DODATKOWA - JEDNOSTRONNA
- ← TG TABLICA GŁÓWNA - DWUSTRONNA
- ← TG TABLICA GŁÓWNA - JEDNOSTRONNA
- PS PANELE SŁONECZNE NA SŁUPIE
- PROJEKTOWANA NAWIERZCHNIA Z UTWARDZONEGO ŻWIWU
- ISTNIEJĄCY CHODNIK Z KOSTKI BETONOWEJ
- ISTNIEJĄCA DROGA ASFALTOWA
- ISTNIEJĄCA NAWIERZCHNIA BIOLOGICZNIE CZYNNIA - TRAWNIK

		TABLICE INFORMACYJNE - "KARPACZ" <b>ARCHIGLASS TOMASZ URBANOWICZ</b> UL. KOCHANOWSKIEGO 7-9 M.10, 51-602 WROCLAW, NIP: 898-104-26-62   TEL. 508-288-608   WWW.ARCHIGLASS.COM.PL	
PROJEKT	TABLICE INFORMACYJNE - "KARPACZ"		
NAZWA	PROJEKT SYSTEMU UNIERSALNYCH TABLIC INFORMACYJNYCH - "KARPACZ"		
ADRES/DZIAŁKA	J.E.: 020601_1 KARPACZ, UL. OBROŃCÓW POKOJU, OBRĘB: 0004, AM-4, DZ. NR 281		
INWESTOR	URZĄD MIEJSKI W KARPACZU, UL. KONSTYTUCJI 3 MAJA 54, 58-540 KARPACZ		
FAZA	<b>ZGŁOSZENIE</b>		
	IMIĘ I NAZWISKO	DATA	PODPIS
PROJEKTANT	MGR INŻ. ARCH. TOMASZ URBANOWICZ	12.2018	
SPRAWDZAJĄCY	MGR INŻ. ARCH. KONRAD URBANOWICZ	12.2018	
NAZWA RYSUNKU	Plan Zagospodarowania Terenu - Układ "2B" Lokalizacja 07 - ul.Obrońców Pokoju - Mur		SKALA 1:500




- INWENTARYZACJA FOTOGRAFICZNA



- WIZUALIZACJA - UKŁAD "2B"

	TABLICE INFORMACYJNE - "KARPACZ" <b>ARCHIGLASS TOMASZ URBANOWICZ</b> UL. KOCHANOWSKIEGO 7-9 M.10, 51-602 WROCLAW, NIP: 898-104-26-62   TEL. 508-288-608   WWW.ARCHIGLASS.COM.PL		
	PROJEKT	TABLICE INFORMACYJNE - "KARPACZ"	
NAZWA	PROJEKT SYSTEMU UNIERSALNYCH TABLIC INFORMACYJNYCH - "KARPACZ"		
ADRES/DZIAŁKA	J.E.: 020601_1 KARPACZ, UL. OBROŃCÓW POKOJU, OBRĘB: 0004, AM-4, DZ. NR 281		
INWESTOR	URZĄD MIEJSKI W KARPACZU, UL. KONSTYTUCJI 3 MAJA 54, 58-540 KARPACZ		
FAZA	ZGŁOSZENIE		
	IMIĘ I NAZWISKO	DATA	PODPIS
PROJEKTANT	MGR INŻ. ARCH. TOMASZ URBANOWICZ	12.2018	
SPRAWDZAJĄCY	MGR INŻ. ARCH. KONRAD URBANOWICZ	12.2018	
NAZWA RYSUNKU	Inwentaryzacja foto/Wizualizacja - Układ "2B" Lokalizacja 07 - ul.Obrońców Pokoju - Mur		SKALA -



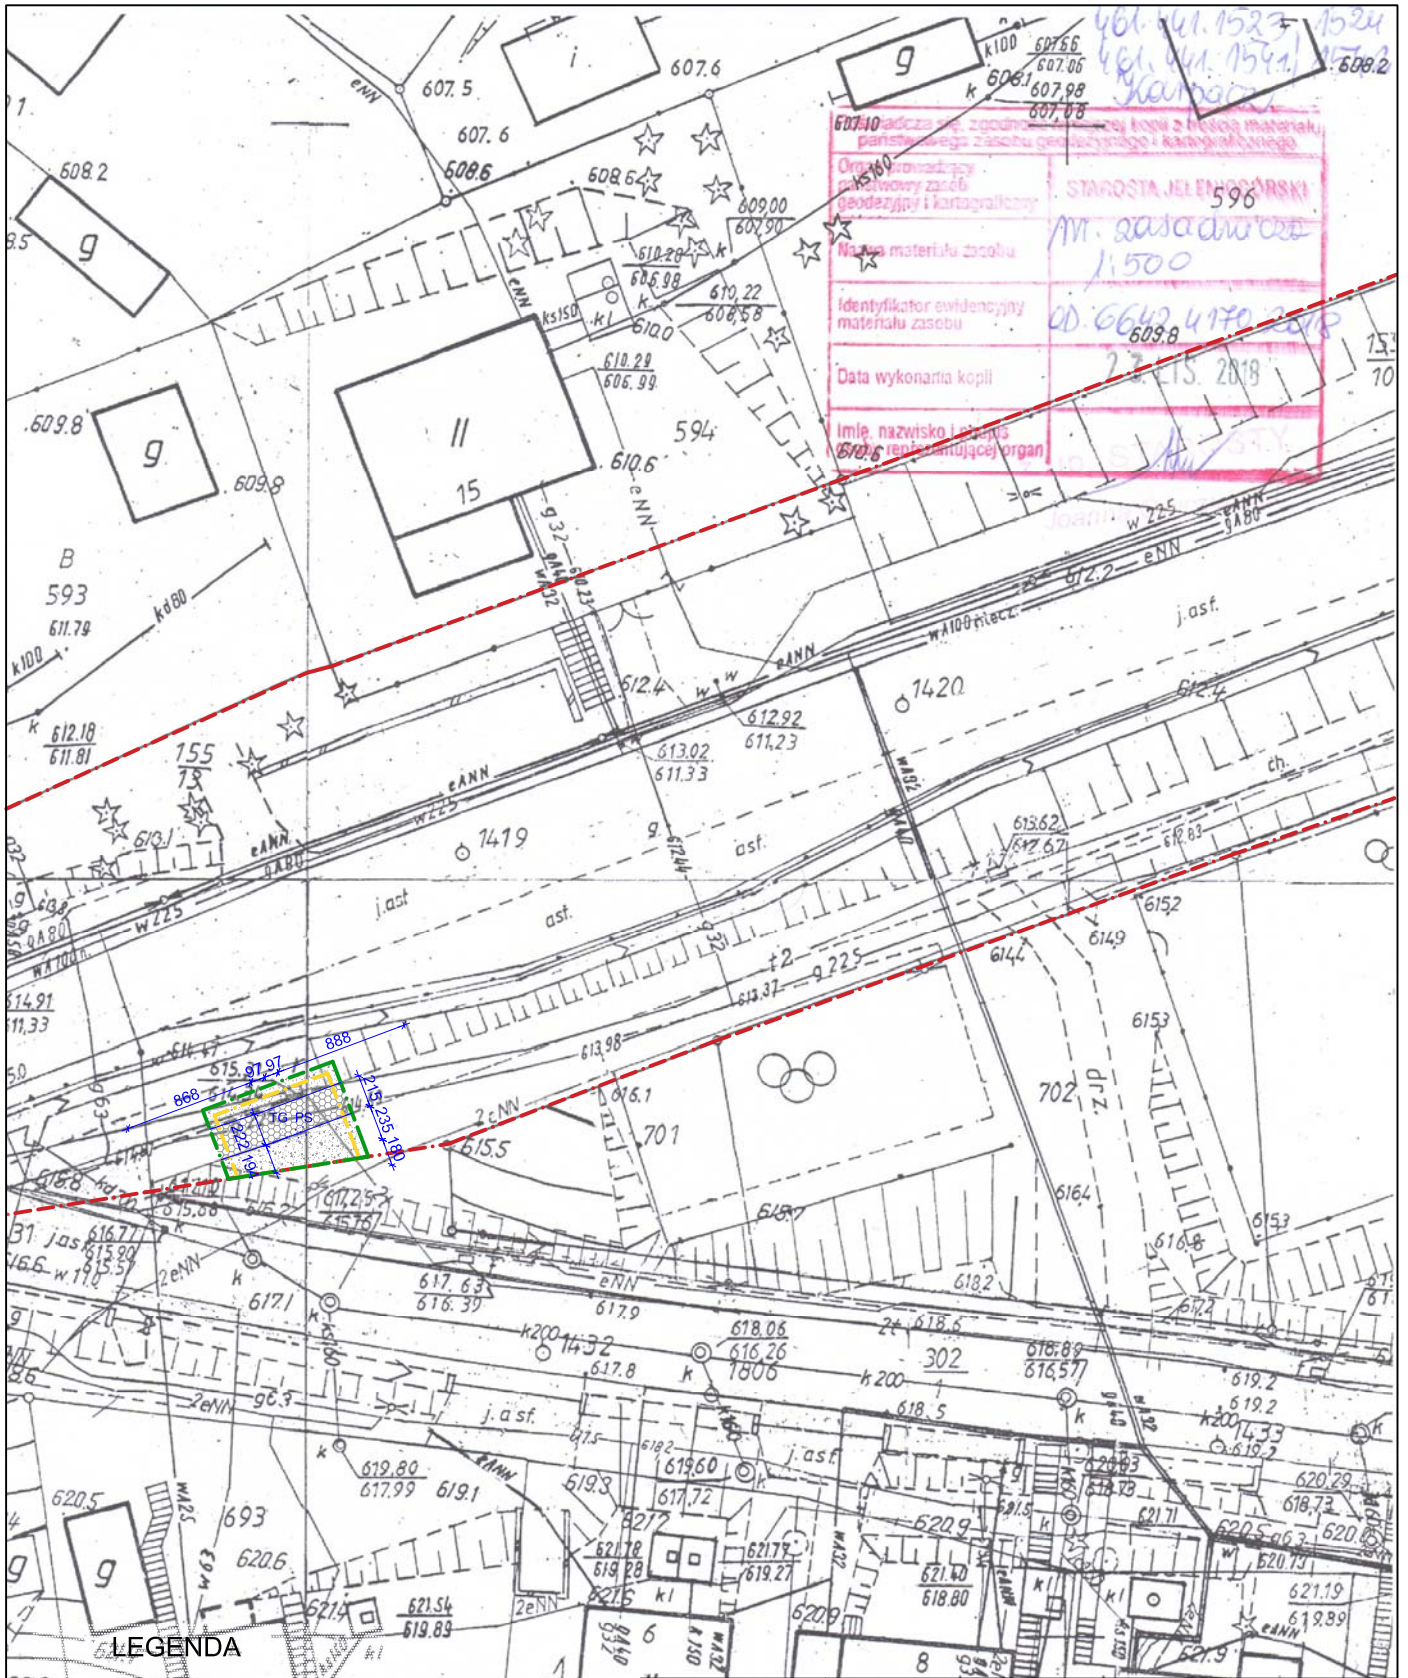

607.10 adca nie zgodna z projektem i materialem państwowego zasobu geodezyjnego i kartograficznego

Organizacja: **STAROSTA JELENIOWSKI 596**

Nazwa materiału zasobu: **M. Gasań**

Identyfikator ewidencyjny materiału zasobu: **CD. 6642 470 2018**

Data wykonania kopii: **23.11.2018**

Imię, nazwisko i adres: **607.10 rensamującej organ**

**LEGENDA**

- GRANICA DZIAŁKI
- OBSZAR ODDZIAŁYWANIA W RAMACH ZAŁOŻENIA PROJEKTOWEGO
- ZAKRES OPRACOWANIA
- TABLICA DODATKOWA - JEDNOSTRONNA
- TABLICA GŁÓWNA - DWUSTRONNA
- TABLICA GŁÓWNA - JEDNOSTRONNA
- PANEŁ SŁONECZNY NA SŁUPIE
- PROJEKTOWANA NAWIERZCHNIA Z UTWARDZONEGO ŻWIWU
- ISTNIEJĄCY CHODNIK Z KOSTKI BETONOWEJ
- ISTNIEJĄCA DROGA ASFALTOWA
- ISTNIEJĄCA NAWIERZCHNIA BIOLOGICZNIE CZYNNA - TRAWNIK

		<p>TABLICE INFORMACYJNE - "KARPACZ"</p> <p><b>ARCHIGLASS TOMASZ URBANOWICZ</b></p> <p>UL. KOCHANOWSKIEGO 7-9 M.10, 51-602 WROCLAW, NIP: 898-104-26-62   TEL. 508-288-608   WWW.ARCHIGLASS.COM.PL</p>	
PROJEKT	TABLICE INFORMACYJNE - "KARPACZ"		
NAZWA	PROJEKT SYSTEMU UNIWERSALNYCH TABLIC INFORMACYJNYCH - "KARPACZ"		
ADRES/DZIAŁKA	J.E.: 020601_1 KARPACZ, UL. SKALNA, OBRĘB: 0003, AM-8, DZ. NR 155/13		
INWESTOR	URZĄD MIEJSKI W KARPACZU, UL. KONSTYTUCJI 3 MAJA 54, 58-540 KARPACZ		
FAZA	<b>ZGŁOSZENIE</b>		
	IMIĘ I NAZWISKO	DATA	PODPIS
PROJEKTANT	MGR INŻ. ARCH. TOMASZ URBANOWICZ	12.2018	
SPRAWDZAJĄCY	MGR INŻ. ARCH. KONRAD URBANOWICZ	12.2018	
NAZWA RYSUNKU	Plan Zagospodarowania Terenu - Układ "1A"		SKALA
	Lokalizacja 08 - ul.Skalna / ul. Chopina		1:500




- INWENTARYZACJA FOTOGRAFICZNA



- WIZUALIZACJA - UKŁAD "1A"

	TABLICE INFORMACYJNE - "KARPACZ" <b>ARCHIGLASS TOMASZ URBANOWICZ</b> UL. KOCHANOWSKIEGO 7-9 M.10, 51-602 WROCLAW, NIP: 898-104-26-62   TEL. 508-288-608   WWW.ARCHIGLASS.COM.PL		
	PROJEKT	TABLICE INFORMACYJNE - "KARPACZ"	
NAZWA	PROJEKT SYSTEMU UNIWERSALNYCH TABLIC INFORMACYJNYCH - "KARPACZ"		
ADRES/DZIAŁKA	J.E.: 020601_1 KARPACZ, UL. SKALNA, OBRĘB: 0003, AM-8, DZ. NR 155/13		
INWESTOR	URZĄD MIEJSKI W KARPACZU, UL. KONSTYTUCJI 3 MAJA 54, 58-540 KARPACZ		
FAZA	ZGŁOSZENIE		
	IMIĘ I NAZWISKO	DATA	PODPIS
PROJEKTANT	MGR INŻ. ARCH. TOMASZ URBANOWICZ	12.2018	
SPRAWDZAJĄCY	MGR INŻ. ARCH. KONRAD URBANOWICZ	12.2018	
NAZWA RYSUNKU	Inwentaryzacja foto/Wizualizacja - Układ "1A" Lokalizacja 08 - ul.Skalna / ul. Chopina		SKALA -

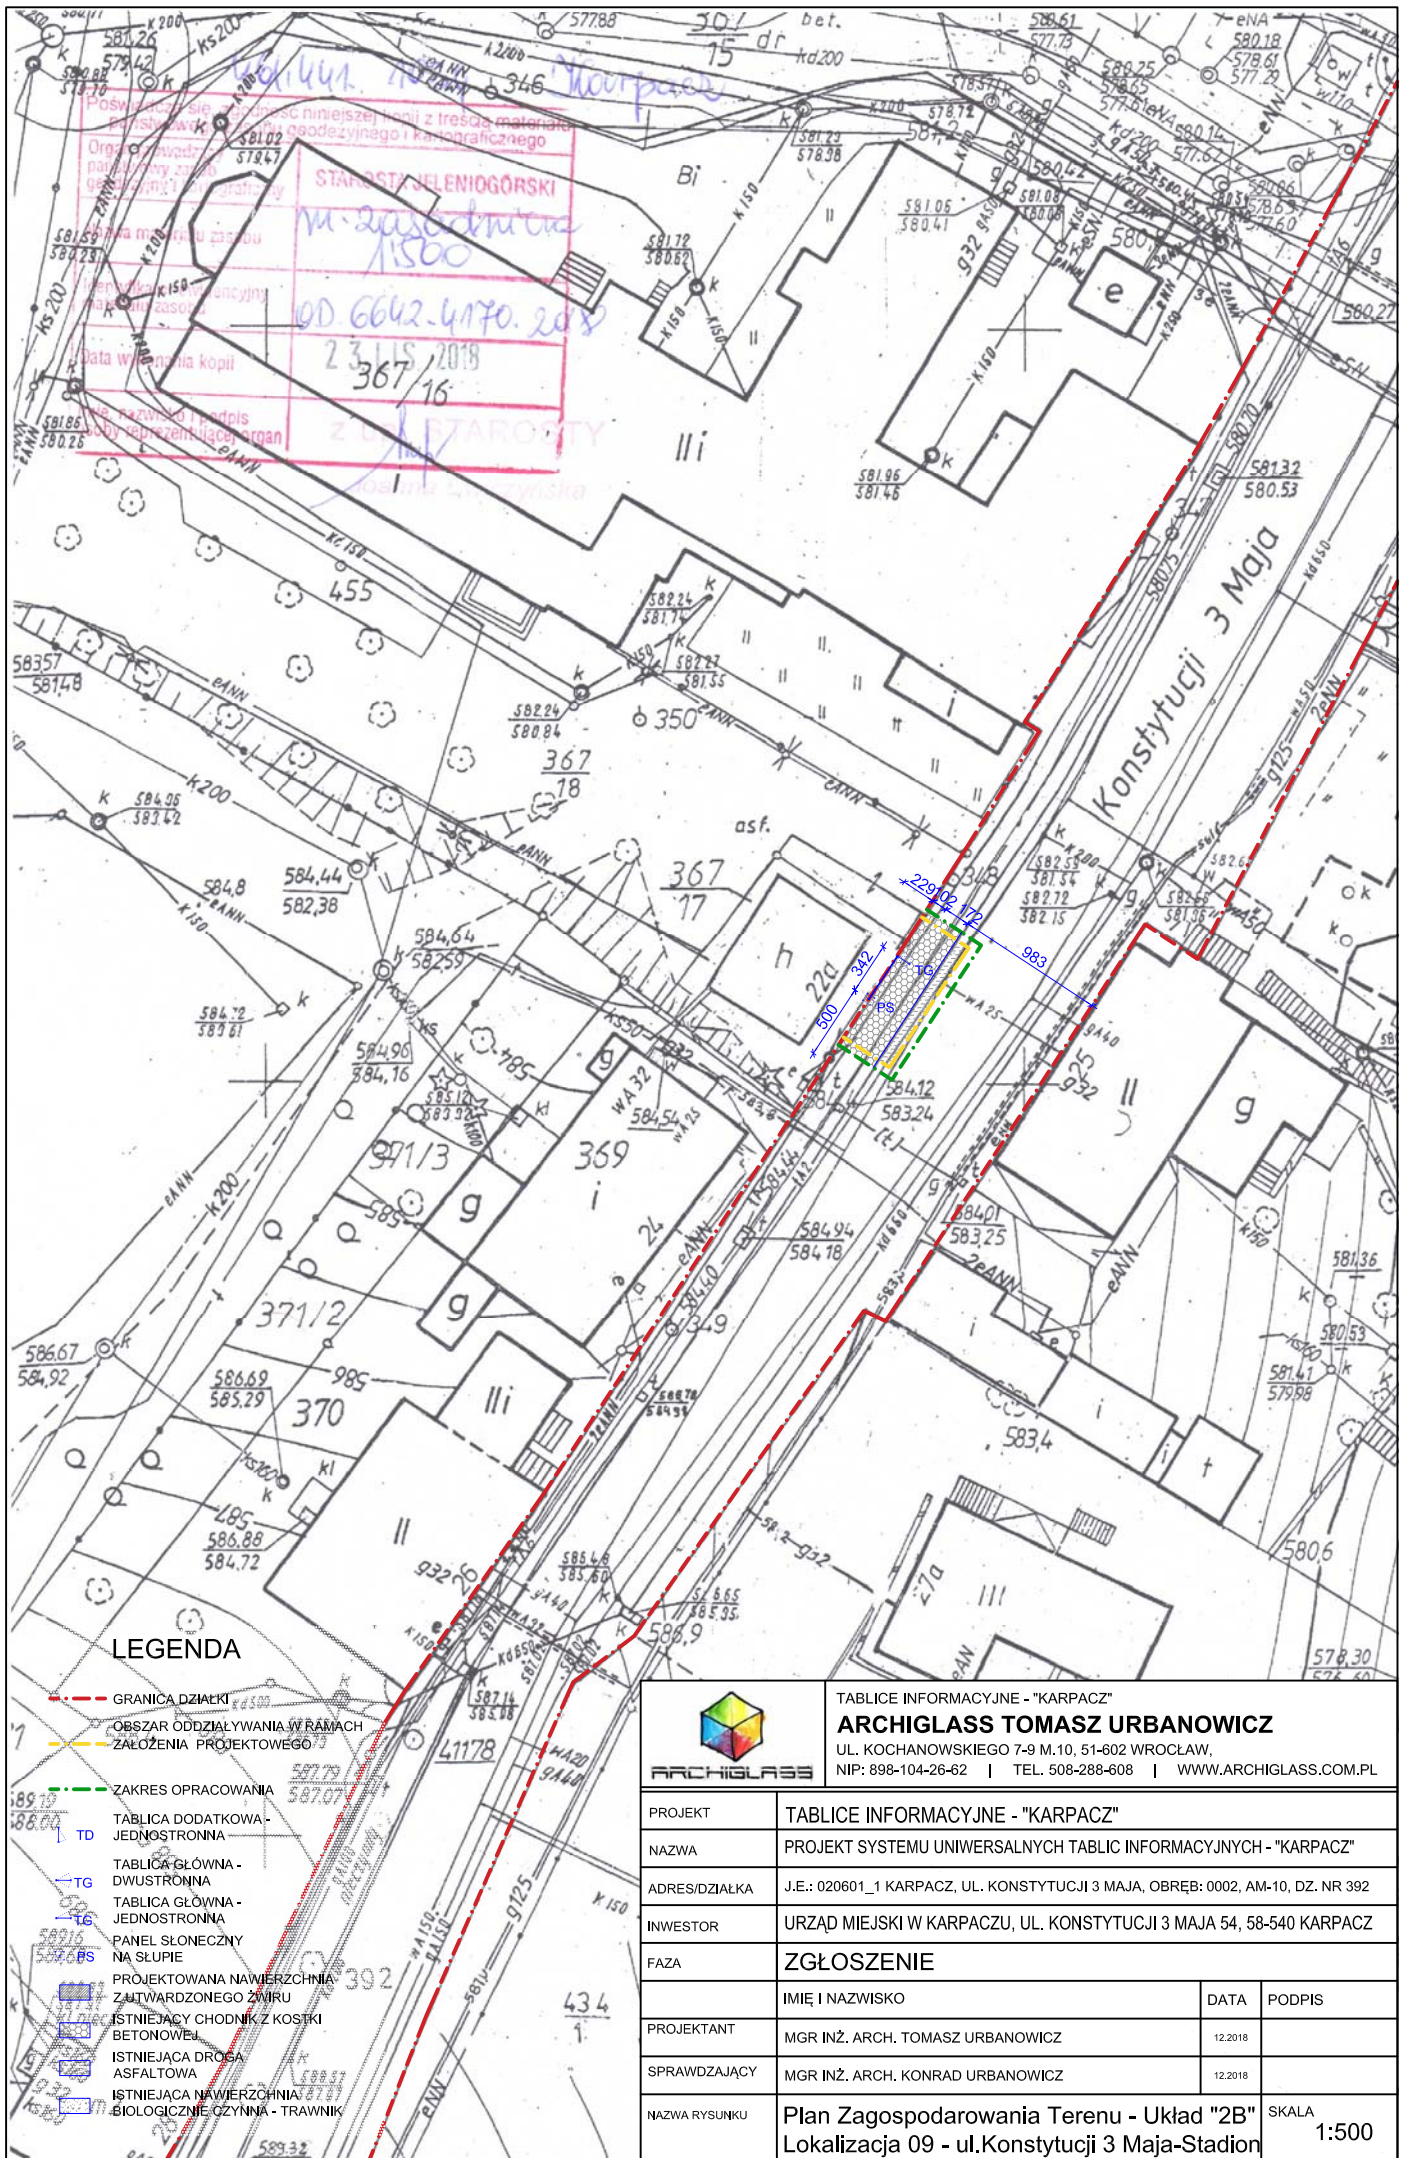

**LEGENDA**

- - - GRANICA DZIAŁKI
- - - OBSZAR ODDZIAŁYWANIA W RAMACH ZAŁOŻENIA PROJEKTOWEGO
- - - ZAKRES OPRACOWANIA
- TD TABLICA DODATKOWA - JEDNOSTRONNA
- TG TABLICA GŁÓWNA - DWUSTRONNA
- TG TABLICA GŁÓWNA - JEDNOSTRONNA
- PS PANEL SŁONECZNY NA SŁUPIE
- PS PROJEKTOWANA NAWIERZCHNIA ZUTWARDZONEGO ŻWIURU
- PS ISTNIEJĄCY CHODNIK Z KOSTKI BETONOWEJ
- PS ISTNIEJĄCA DROGA ASFALTOWA
- PS ISTNIEJĄCA NAWIERZCHNIA BIOLOGICZNIE CZYNNIA - TRAWNIK

		<b>TABLICE INFORMACYJNE - "KARPACZ"</b> <b>ARCHIGLASS TOMASZ URBANOWICZ</b> UL. KOCHANOWSKIEGO 7-9 M.10, 51-602 WROCLAW, NIP: 898-104-26-62   TEL. 508-288-608   WWW.ARCHIGLASS.COM.PL	
PROJEKT	TABLICE INFORMACYJNE - "KARPACZ"		
NAZWA	PROJEKT SYSTEMU UNIERSALNYCH TABLIC INFORMACYJNYCH - "KARPACZ"		
ADRES/DZIAŁKA	J.E.: 020601_1 KARPACZ, UL. KONSTYTUCJI 3 MAJA, OBREB: 0002, AM-10, DZ. NR 392		
INWESTOR	URZĄD MIEJSKI W KARPACZU, UL. KONSTYTUCJI 3 MAJA 54, 58-540 KARPACZ		
FAZA	<b>ZGŁOSZENIE</b>		
	IMIĘ I NAZWISKO	DATA	PODPIS
PROJEKTANT	MGR INŻ. ARCH. TOMASZ URBANOWICZ	12.2018	
SPRAWDZAJĄCY	MGR INŻ. ARCH. KONRAD URBANOWICZ	12.2018	
NAZWA RYSUNKU	Plan Zagospodarowania Terenu - Układ "2B" Lokalizacja 09 - ul.Konstytucji 3 Maja-Stadion		SKALA 1:500




- INWENTARYZACJA FOTOGRAFICZNA



- WIZUALIZACJA - UKŁAD "2B"

	TABLICE INFORMACYJNE - "KARPACZ" <b>ARCHIGLASS TOMASZ URBANOWICZ</b> UL. KOCHANOWSKIEGO 7-9 M.10, 51-602 WROCŁAW, NIP: 898-104-26-62   TEL. 508-288-608   WWW.ARCHIGLASS.COM.PL		
	PROJEKT	TABLICE INFORMACYJNE - "KARPACZ"	
NAZWA	PROJEKT SYSTEMU UNIWERSALNYCH TABLIC INFORMACYJNYCH - "KARPACZ"		
ADRES/DZIAŁKA	J.E.: 020601_1 KARPACZ, UL. KONSTYTUCJI 3 MAJA, OBRĘB: 0002, AM-10, DZ. NR 392		
INWESTOR	URZĄD MIEJSKI W KARPACZU, UL. KONSTYTUCJI 3 MAJA 54, 58-540 KARPACZ		
FAZA	ZGŁOSZENIE		
	IMIĘ I NAZWISKO	DATA	PODPIS
PROJEKTANT	MGR INŻ. ARCH. TOMASZ URBANOWICZ	12.2018	
SPRAWDZAJĄCY	MGR INŻ. ARCH. KONRAD URBANOWICZ	12.2018	
NAZWA RYSUNKU	Inwentaryzacja foto/Wizualizacja - Układ "2B"		SKALA
	Lokalizacja 09 - ul.Konstytucji 3 Maja-Stadion		-

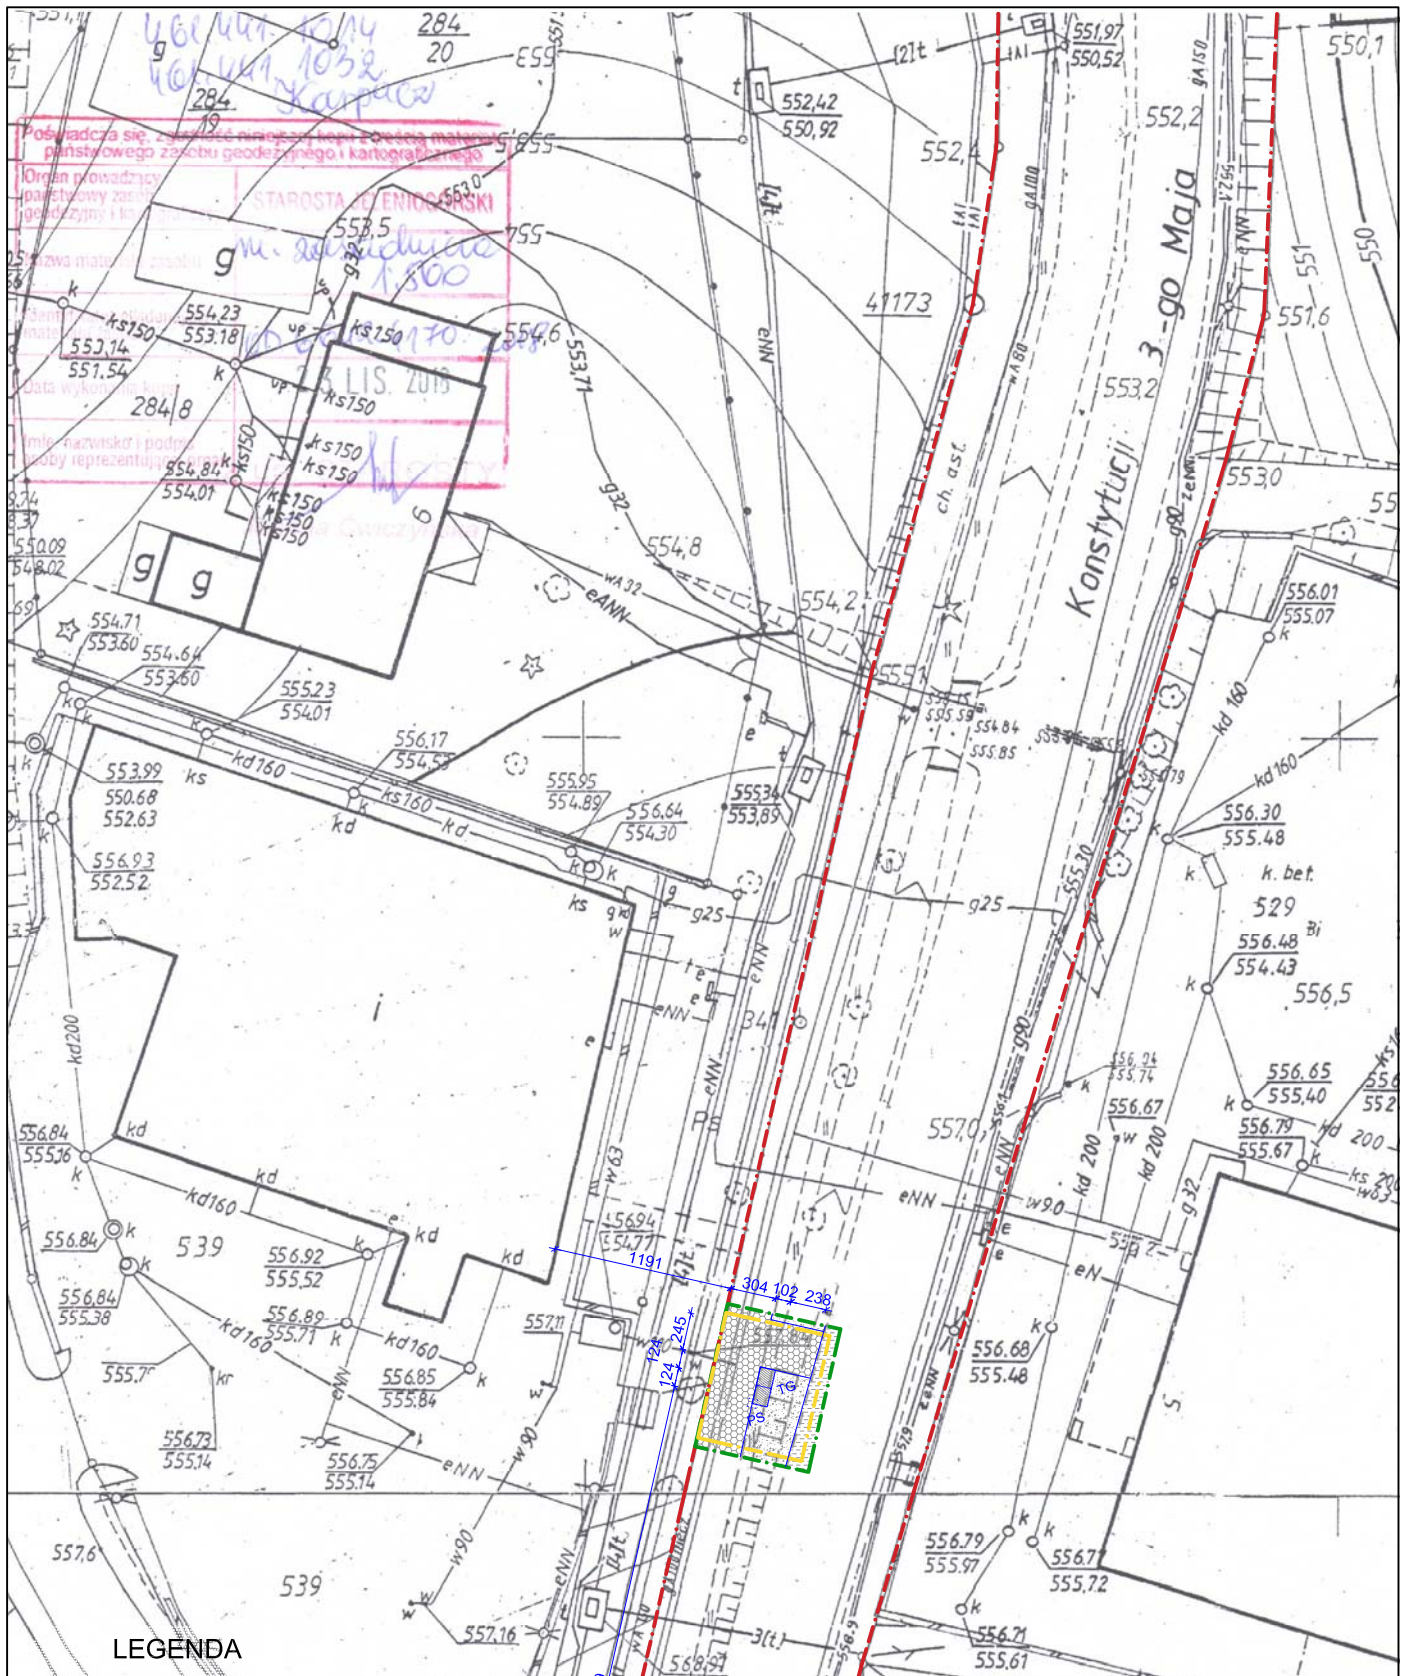

**LEGENDA**

- GRANICA DZIAŁKI
- OBSZAR ODDZIAŁYWANIA W RAMACH ZAŁOŻENIA PROJEKTOWEGO
- ZAKRES OPRACOWANIA
- | TD TABLICA DODATKOWA - JEDNOSTRONNA
- | TG TABLICA GŁÓWNA - DWUSTRONNA
- | TG TABLICA GŁÓWNA - JEDNOSTRONNA
- | PS PANEL SŁONECZNY NA SŁUPIE
- | PS PROJEKTOWANA NAWIERZCHNIA ZUTWARDZONEGO ŻWIWU
- | PS ISTNIEJĄCY CHODNIK Z KOSTKI BETONOWEJ
- | PS ISTNIEJĄCA DROGA ASFALTOWA
- | PS ISTNIEJĄCA NAWIERZCHNIA BIOLOGICZNIE CZYNNA - TRAWNIK

TABLICE INFORMACYJNE - "KARPACZ"

**ARCHIGLASS TOMASZ URBANOWICZ**

UL. KOCHANOWSKIEGO 7-9 M.10, 51-602 WROCLAW,  
NIP: 898-104-26-62 | TEL. 508-288-608 | WWW.ARCHIGLASS.COM.PL

PROJEKT	TABLICE INFORMACYJNE - "KARPACZ"		
NAZWA	PROJEKT SYSTEMU UNIERSALNYCH TABLIC INFORMACYJNYCH - "KARPACZ"		
ADRES/DZIAŁKA	J.E.: 020601_1 KARPACZ, UL. KONSTYTUCJI 3 MAJA, OBRĘB: 0002, AM-8, DZ. NR 280/1		
INWESTOR	URZĄD MIEJSKI W KARPACZU, UL. KONSTYTUCJI 3 MAJA 54, 58-540 KARPACZ		
FAZA	<b>ZGŁOSZENIE</b>		
	IMIĘ I NAZWISKO	DATA	PODPIS
PROJEKTANT	MGR INŻ. ARCH. TOMASZ URBANOWICZ	12.2018	
SPRAWDZAJĄCY	MGR INŻ. ARCH. KONRAD URBANOWICZ	12.2018	
NAZWA RYSUNKU	Plan Zagospodarowania Terenu - Układ "2B"		SKALA 1:500
	Lokalizacja 10 - ul.Konstytucji 3 Maja		



- INWENTARYZACJA FOTOGRAFICZNA



- WIZUALIZACJA - UKŁAD "2B"

	TABLICE INFORMACYJNE - "KARPACZ" <b>ARCHIGLASS TOMASZ URBANOWICZ</b> UL. KOCHANOWSKIEGO 7-9 M.10, 51-602 WROCLAW, NIP: 898-104-26-62   TEL. 508-288-608   WWW.ARCHIGLASS.COM.PL		
	PROJEKT	TABLICE INFORMACYJNE - "KARPACZ"	
NAZWA	PROJEKT SYSTEMU UNIWERSALNYCH TABLIC INFORMACYJNYCH - "KARPACZ"		
ADRES/DZIAŁKA	J.E.: 020601_1 KARPACZ, UL. KONSTYTUCJI 3 MAJA, OBRĘB: 0002, AM-8, DZ. NR 280/1		
INWESTOR	URZĄD MIEJSKI W KARPACZU, UL. KONSTYTUCJI 3 MAJA 54, 58-540 KARPACZ		
FAZA	ZGŁOSZENIE		
	IMIĘ I NAZWISKO	DATA	PODPIS
PROJEKTANT	MGR INŻ. ARCH. TOMASZ URBANOWICZ	12.2018	
SPRAWDZAJĄCY	MGR INŻ. ARCH. KONRAD URBANOWICZ	12.2018	
NAZWA RYSUNKU	Inwentaryzacja foto/Wizualizacja - Układ "2B" Lokalizacja 10 - ul.Konstytucji 3 Maja		SKALA -