

MAPA DO CELÓW PROJEKTOWYCH
 skala : 1 : 500
 woj. dolnośląskie
 powiat : jeleniogórski
 gmina : Karpacz
 jed.ewid. : 020601_1, Karpacz
 obręb : 0002,Karpacz
 ulica : Konstytucji 3 Maja
 działka : 385 - 441
 sekcja : 461.441.1033, 1034, 1511, 1512
 identyfikator.: 00.6640.219.2018
 układ współrzędnych: "1965"
 poziom odniesienia: Kronstadt

zakres opracowania
 mapa aktualna w zakresie opracowania
 Mapa może służyć do celów projektowych.
 Nie wyklucza się istnienia w terenie urządzeń podziemnych nie wykazanych na niniejszej mapie, które nie były zgłoszone do inwentaryzacji lub o których brak jest informacji w insyngulacjach branżowych.
 Nie badano obciążer ujemnych w księgach wieczystych.

wykonali: 06.03.2018

USŁUGI GEODEZYJNO-KARTOGRAFICZNE
MAKRO-GEO s.c.
 Radosław Roszak, Krzysztof Kurylo
 ul. Kiepszy 29/30, 58-508 Jelenia Góra
 tel./fax 75 76 42 750
 tel. kom. 603 595 564, 607 604 594
 NIP 611-29-746-22-22 Regon 140619060

GEODETA UPRAWNIONY
 mgr inż. Radosław Roszak
 nr uprawnień 16160

Podpisuje się, że niniejszy dokument został opracowany w wyniku prac geodezyjnych i kartograficznych, których rezultaty zawiera opłat techniczny wpisany do ewidencji materiałów państwowego zasobu geodezyjnego i kartograficznego.


Organ prowadzący państwowy zasób geodezyjny i kartograficzny: STAROSTA JELENIOGÓRSKI

Identyfikator ewidencyjny materiału zasobu - operatu technicznego: P0206.2018.491

Data wpisania operatu technicznego do ewidencji materiałów zasobu: 27 03 2018

Imię, nazwisko i podpis osoby reprezentującej organ: z up. S. Roszak

Dyrektor Powiatowego Ośrodka Dokumentacji Geodezyjnej i Kartograficznej w Jeleniej Górze

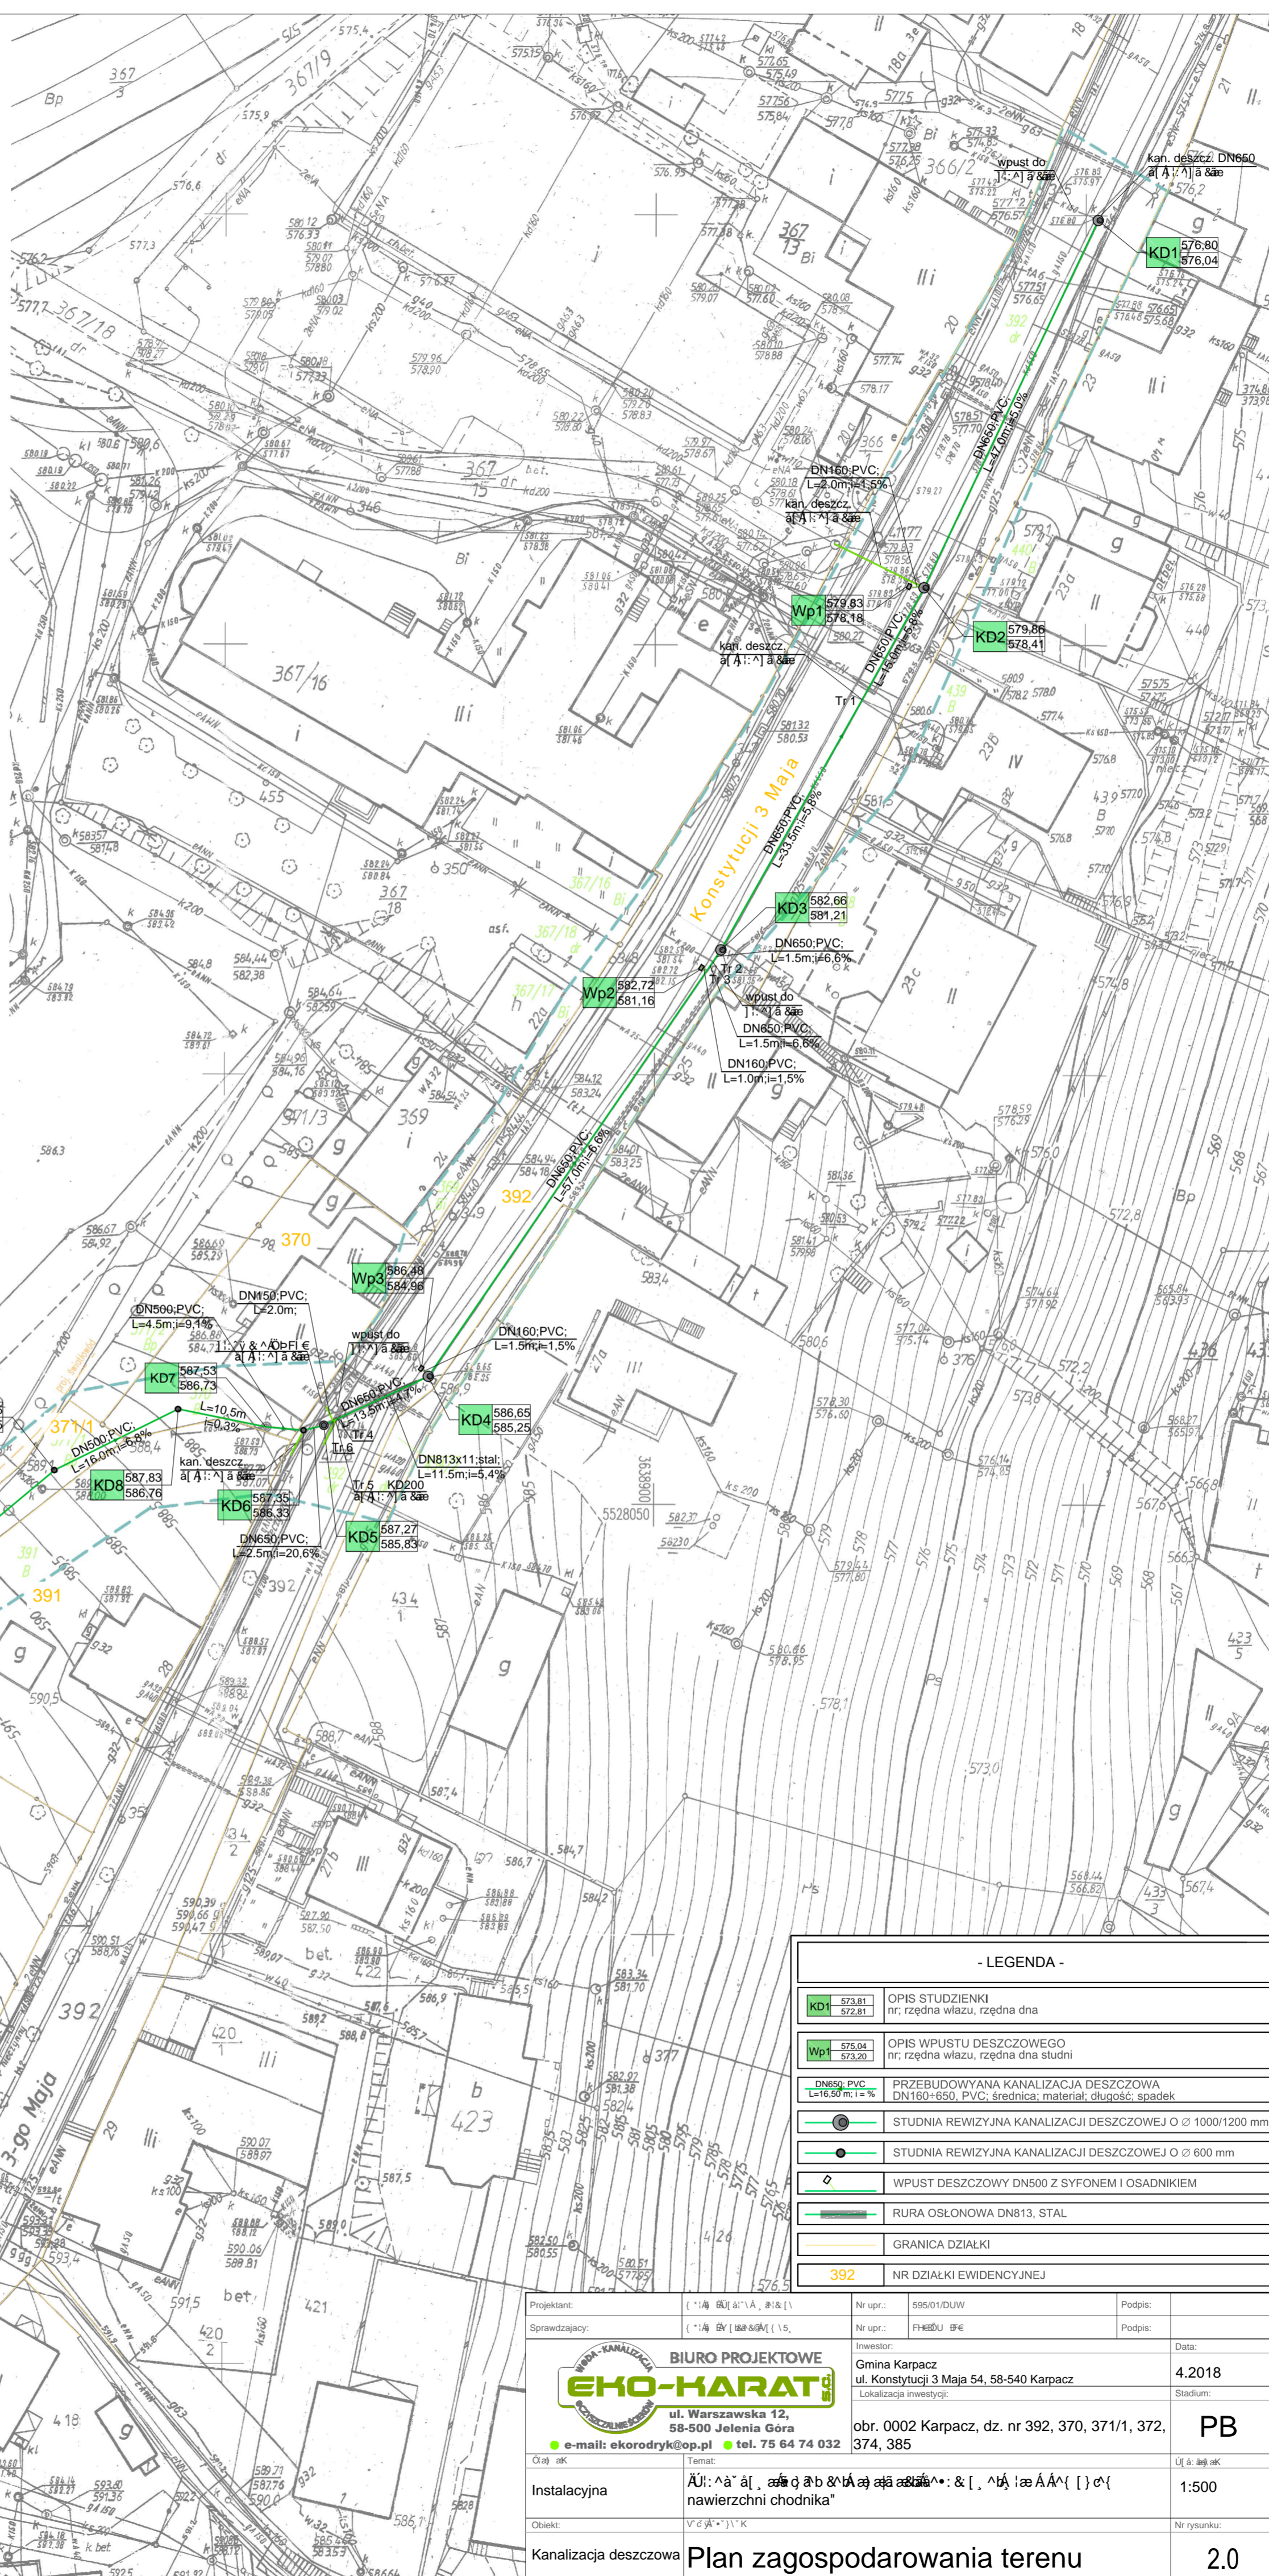

- LEGENDA -	
	OPIS STUDZIENKI nr, rzędna wjazdu, rzędna dna
	OPIS WPUSTU DESZCZOWEGO nr, rzędna wjazdu, rzędna dna studni
	PRZEBUDOWYWANA KANALIZACJA DESZCZOWA DN160-650, PVC, średnica, materiał, długość, spadek
	STUDNIA REWIZyjNA KANALIZACJI DESZCZOWEJ O Ø 1000/1200 mm
	STUDNIA REWIZyjNA KANALIZACJI DESZCZOWEJ O Ø 600 mm
	WPUST DESZCZOWY DN500 Z SYFONEM I OSADNIKIEM
	RURA OSŁONOWA DN813, STAL
	GRANICA DZIAŁKI
	NR DZIAŁKI EWIDENCYJNEJ

Projektant:	Investor:	Podpis:	Data:
Sprawdzający:	Investor:	Podpis:	Data:
BIURO PROJEKTOWE EKO-HARAT		Gmina Karpacz	
ul. Warszawska 12, 58-500 Jelenia Góra		ul. Konstytucji 3 Maja 54, 58-540 Karpacz	
e-mail: ekorodryk@op.pl tel. 75 64 74 032		Lokalizacja inwestycji	
Obiekt:		obr. 0002 Karpacz, dz. nr 392, 370, 371/1, 372, 374, 385	
Kanalizacja deszczowa		Plan zagospodarowania terenu	
Instalacyjna		1:500	
Obiekt:		Nr rysunku:	
		2.0	