

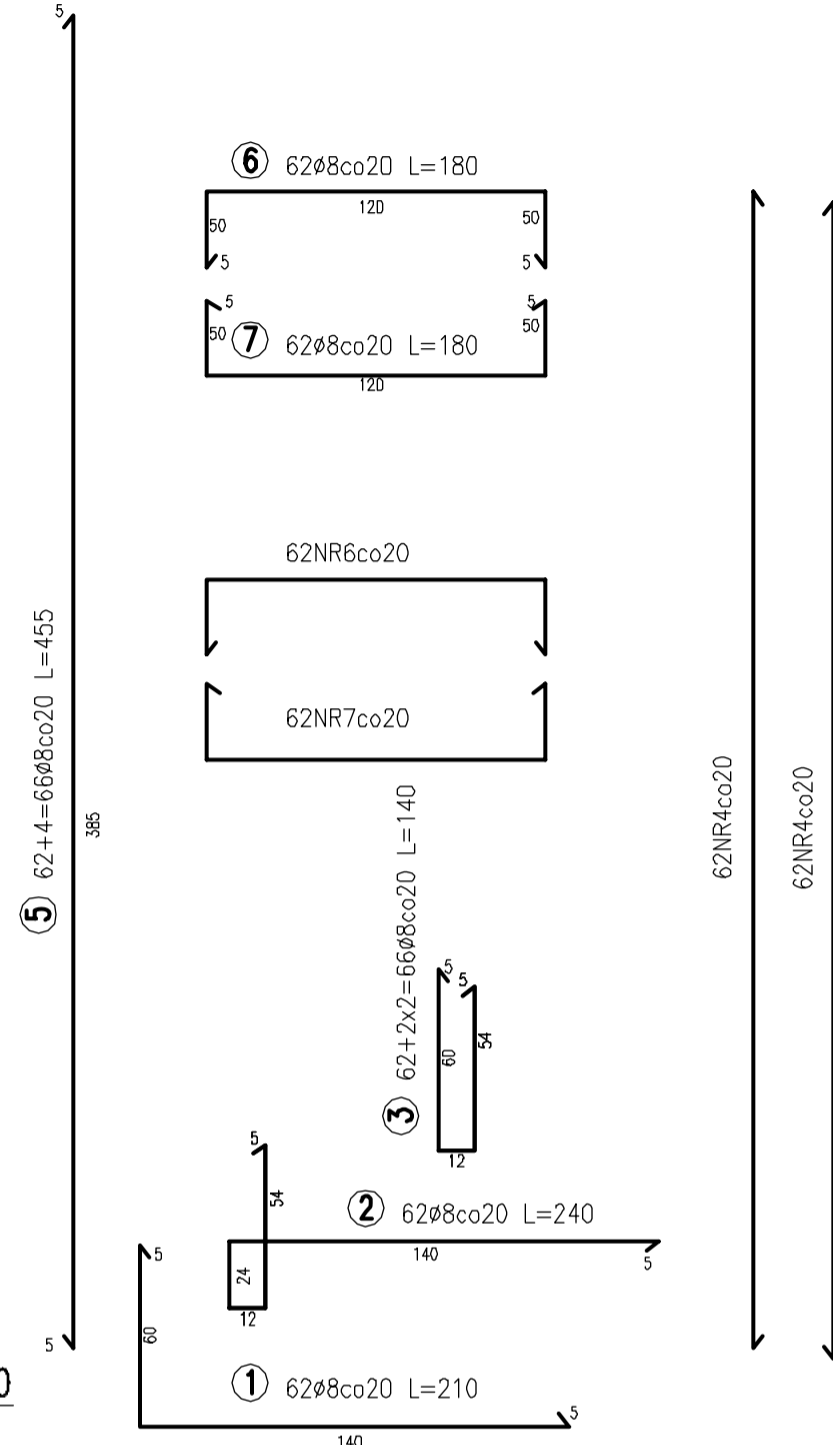
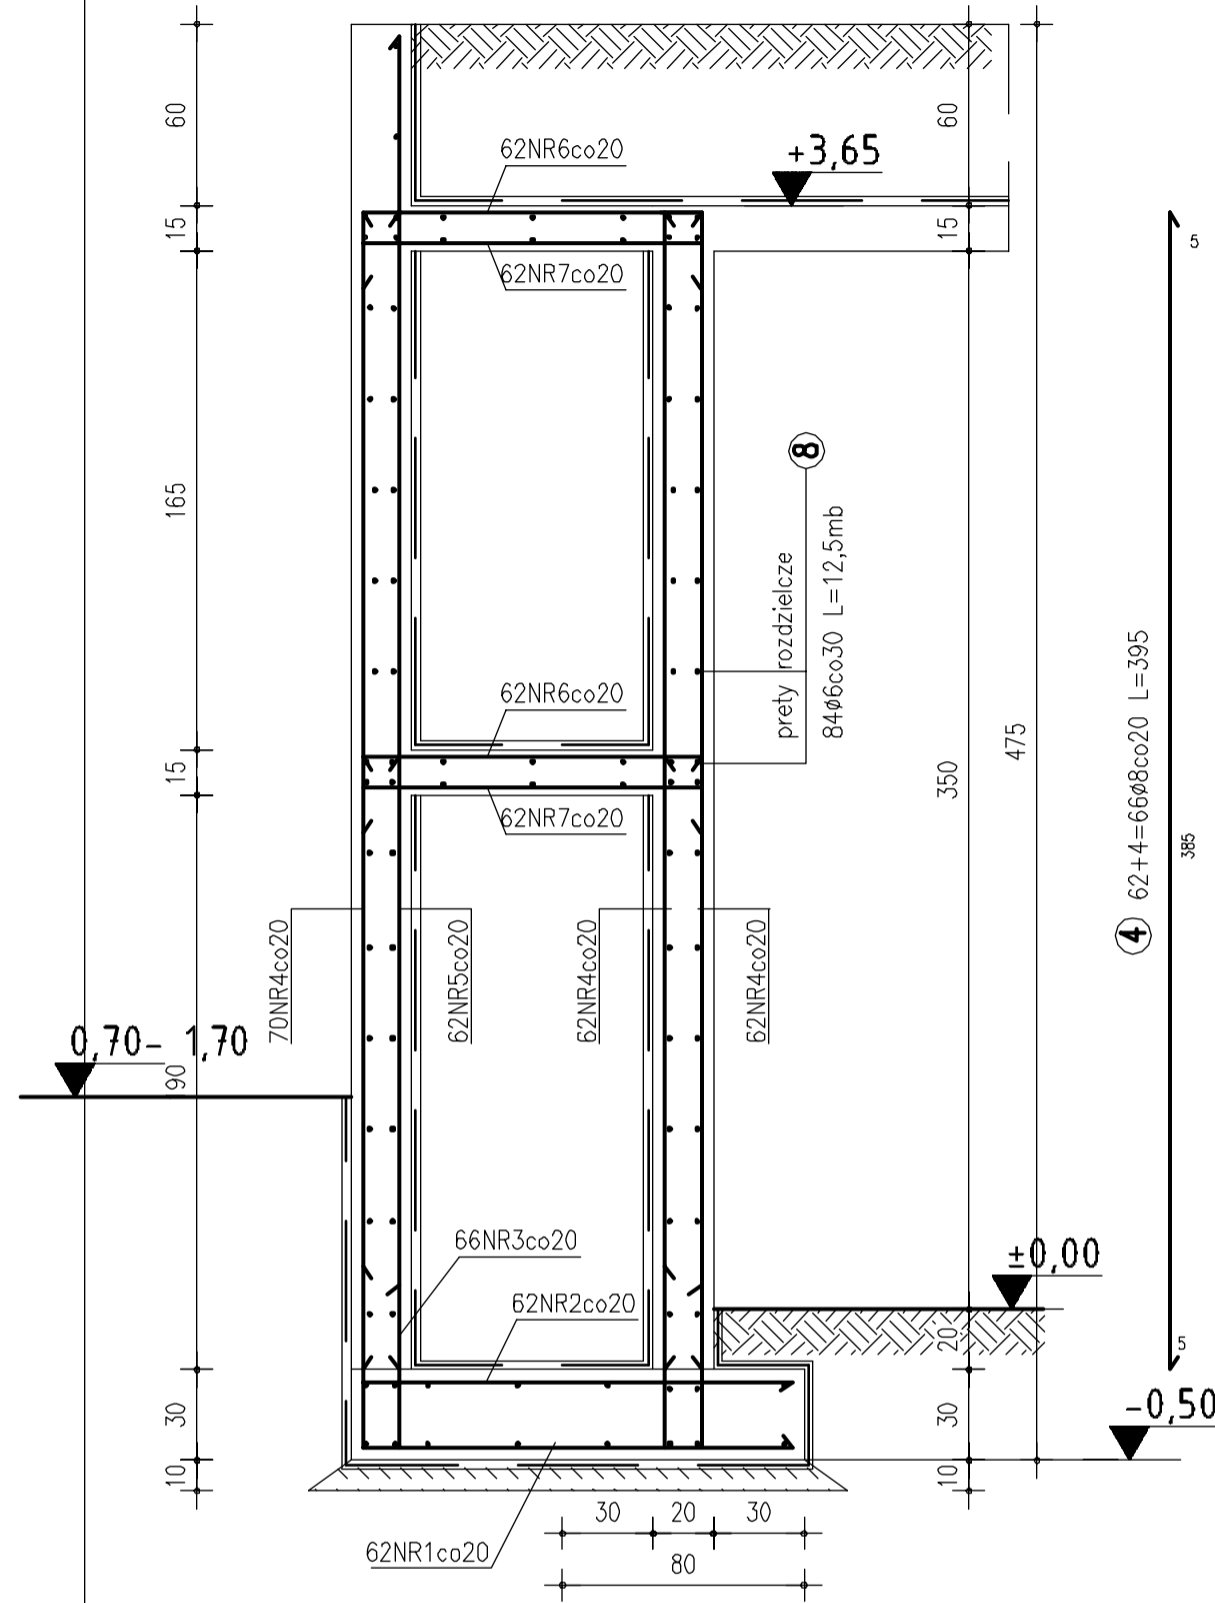


MUR NR3 L=12,5mb  
SKALA 1:25

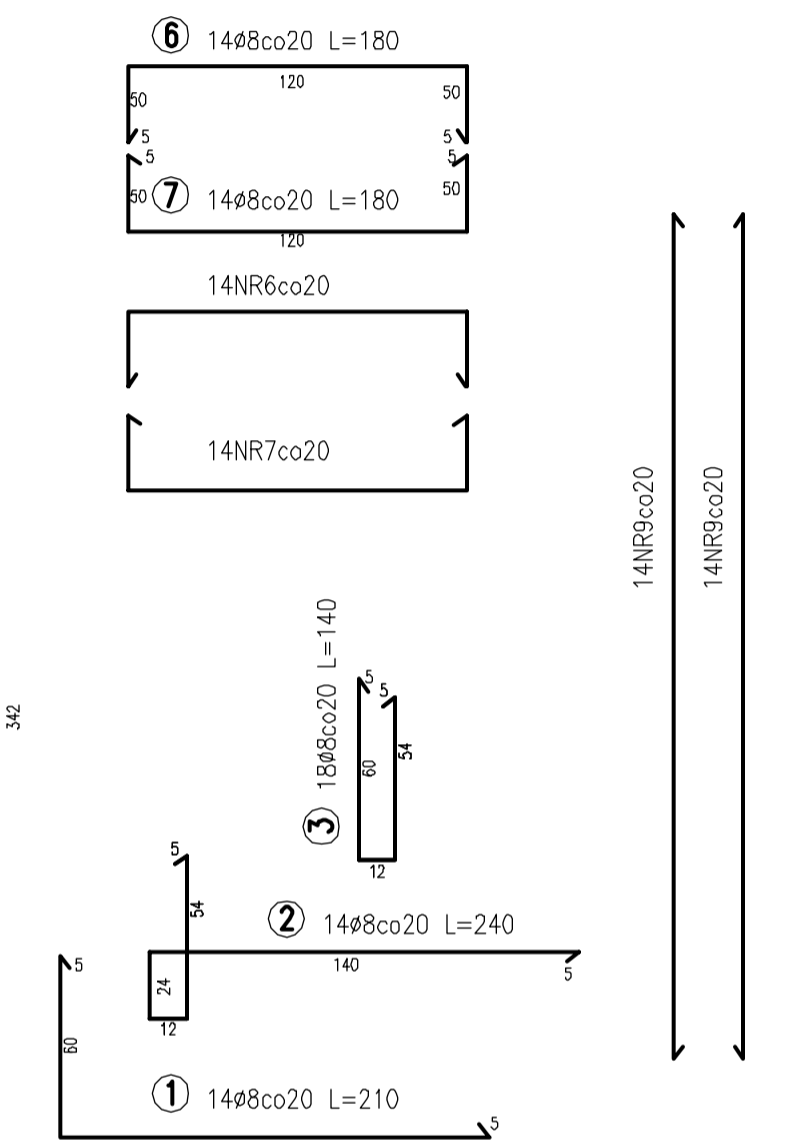

MUR NR4 L=3,4mb  
SKALA 1:25

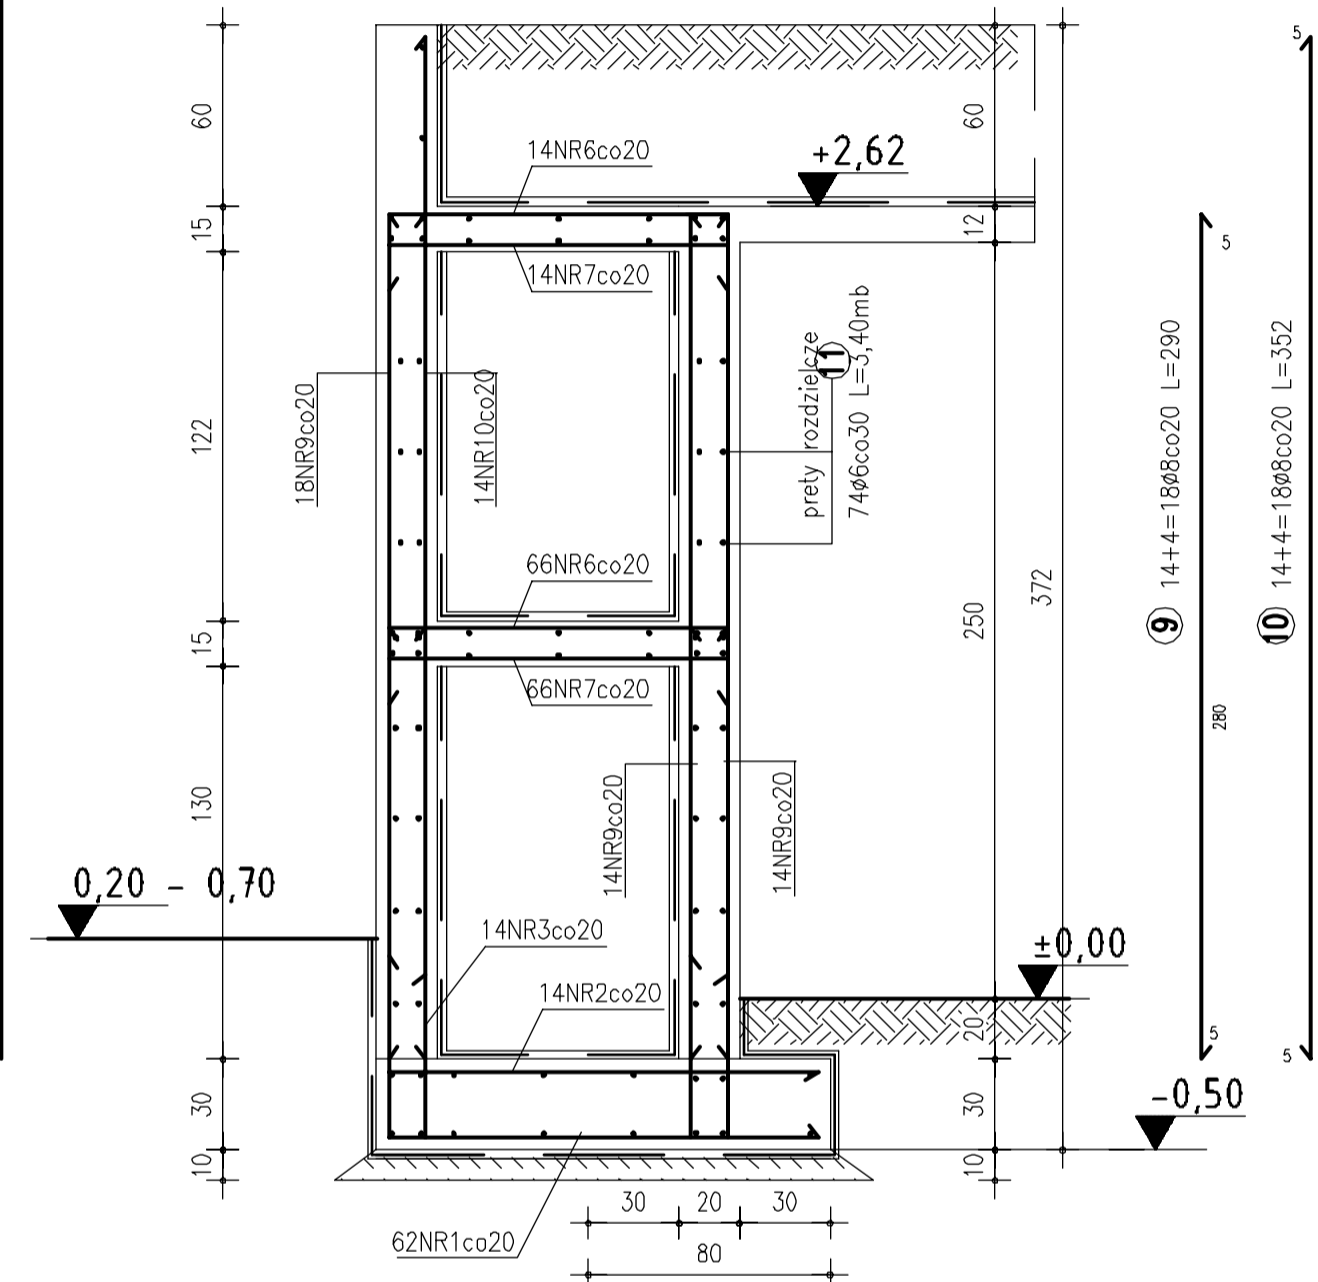

WYKAZ STALI ZBROJENIOWEJ

Element	Nr preta	Średnica	Długość	Ilość	Długość całkowita [mb]		
					StoS		
		mm	cm	szt.	ø6-A0	ø8-A0	
MUR NR3 12,5mb	1	ø8	210	62		130,00	
	2	ø8	240	62		148,80	
	3	ø8	140	62		86,80	
	4	ø8	395	190		750,50	
	5	ø8	455	66		300,30	
	6	ø8	180	124		223,20	
	7	ø8	180	124		223,20	
	8	ø6	12,5mb	84	1050,00		
MUR NR4 3,4mb	1	ø8	210	14		29,40	
	2	ø8	240	14		33,60	
	3	ø8	140	14		19,60	
	6	ø8	180	28		47,60	
	7	ø8	180	28		47,60	
	9	ø8	290	46		133,40	
	10	ø8	352	18		63,40	
	11	ø6	3,4mb	74	252,00	133,40	
	DŁUGOŚĆ CAŁKOWITA [mb]					1257,00	2238,00
	CIĘŻAR JEDNOSTKOWY [KG/mb]					0.222	0.395
	CIĘŻAR SUMARYCZNY [KG]					289,00	884,00
CIĘŻARY CAŁKOWITE [KG]							
RAZEM MASA STALI [KG]					1173 kg		

BETON B20  
Ø STAL StO

**SYNTECH** BIURO PROJEKTOWE SYNTECH SYNOWIEC I JUDA SP.J.  
JELENIA GÓRA, UL. MICKIEWICZA 20 WWW.SYNTECH.COM.PL

TEMAT: Komora filtrów-ujęcie wody Majówka  
Karpacz ul.Gimnazjalna, Leśna

OBIEKT: Ściany komory-część 2

STADIUM PROJEKTU: PROJEKT BUDOWLANY - Konstrukcja

PROJEKTANT: mgr inż. Józef May NR UPRL: 424/77 SPRAWDZAJĄCY: mgr inż. Piotr Halon NR UPRL: 58/98/JG

DATA: 7.2007 SKALA: 1:25 NR RYS.: K8