


MUR NR9 L=2,0mb


SKALA 1:25

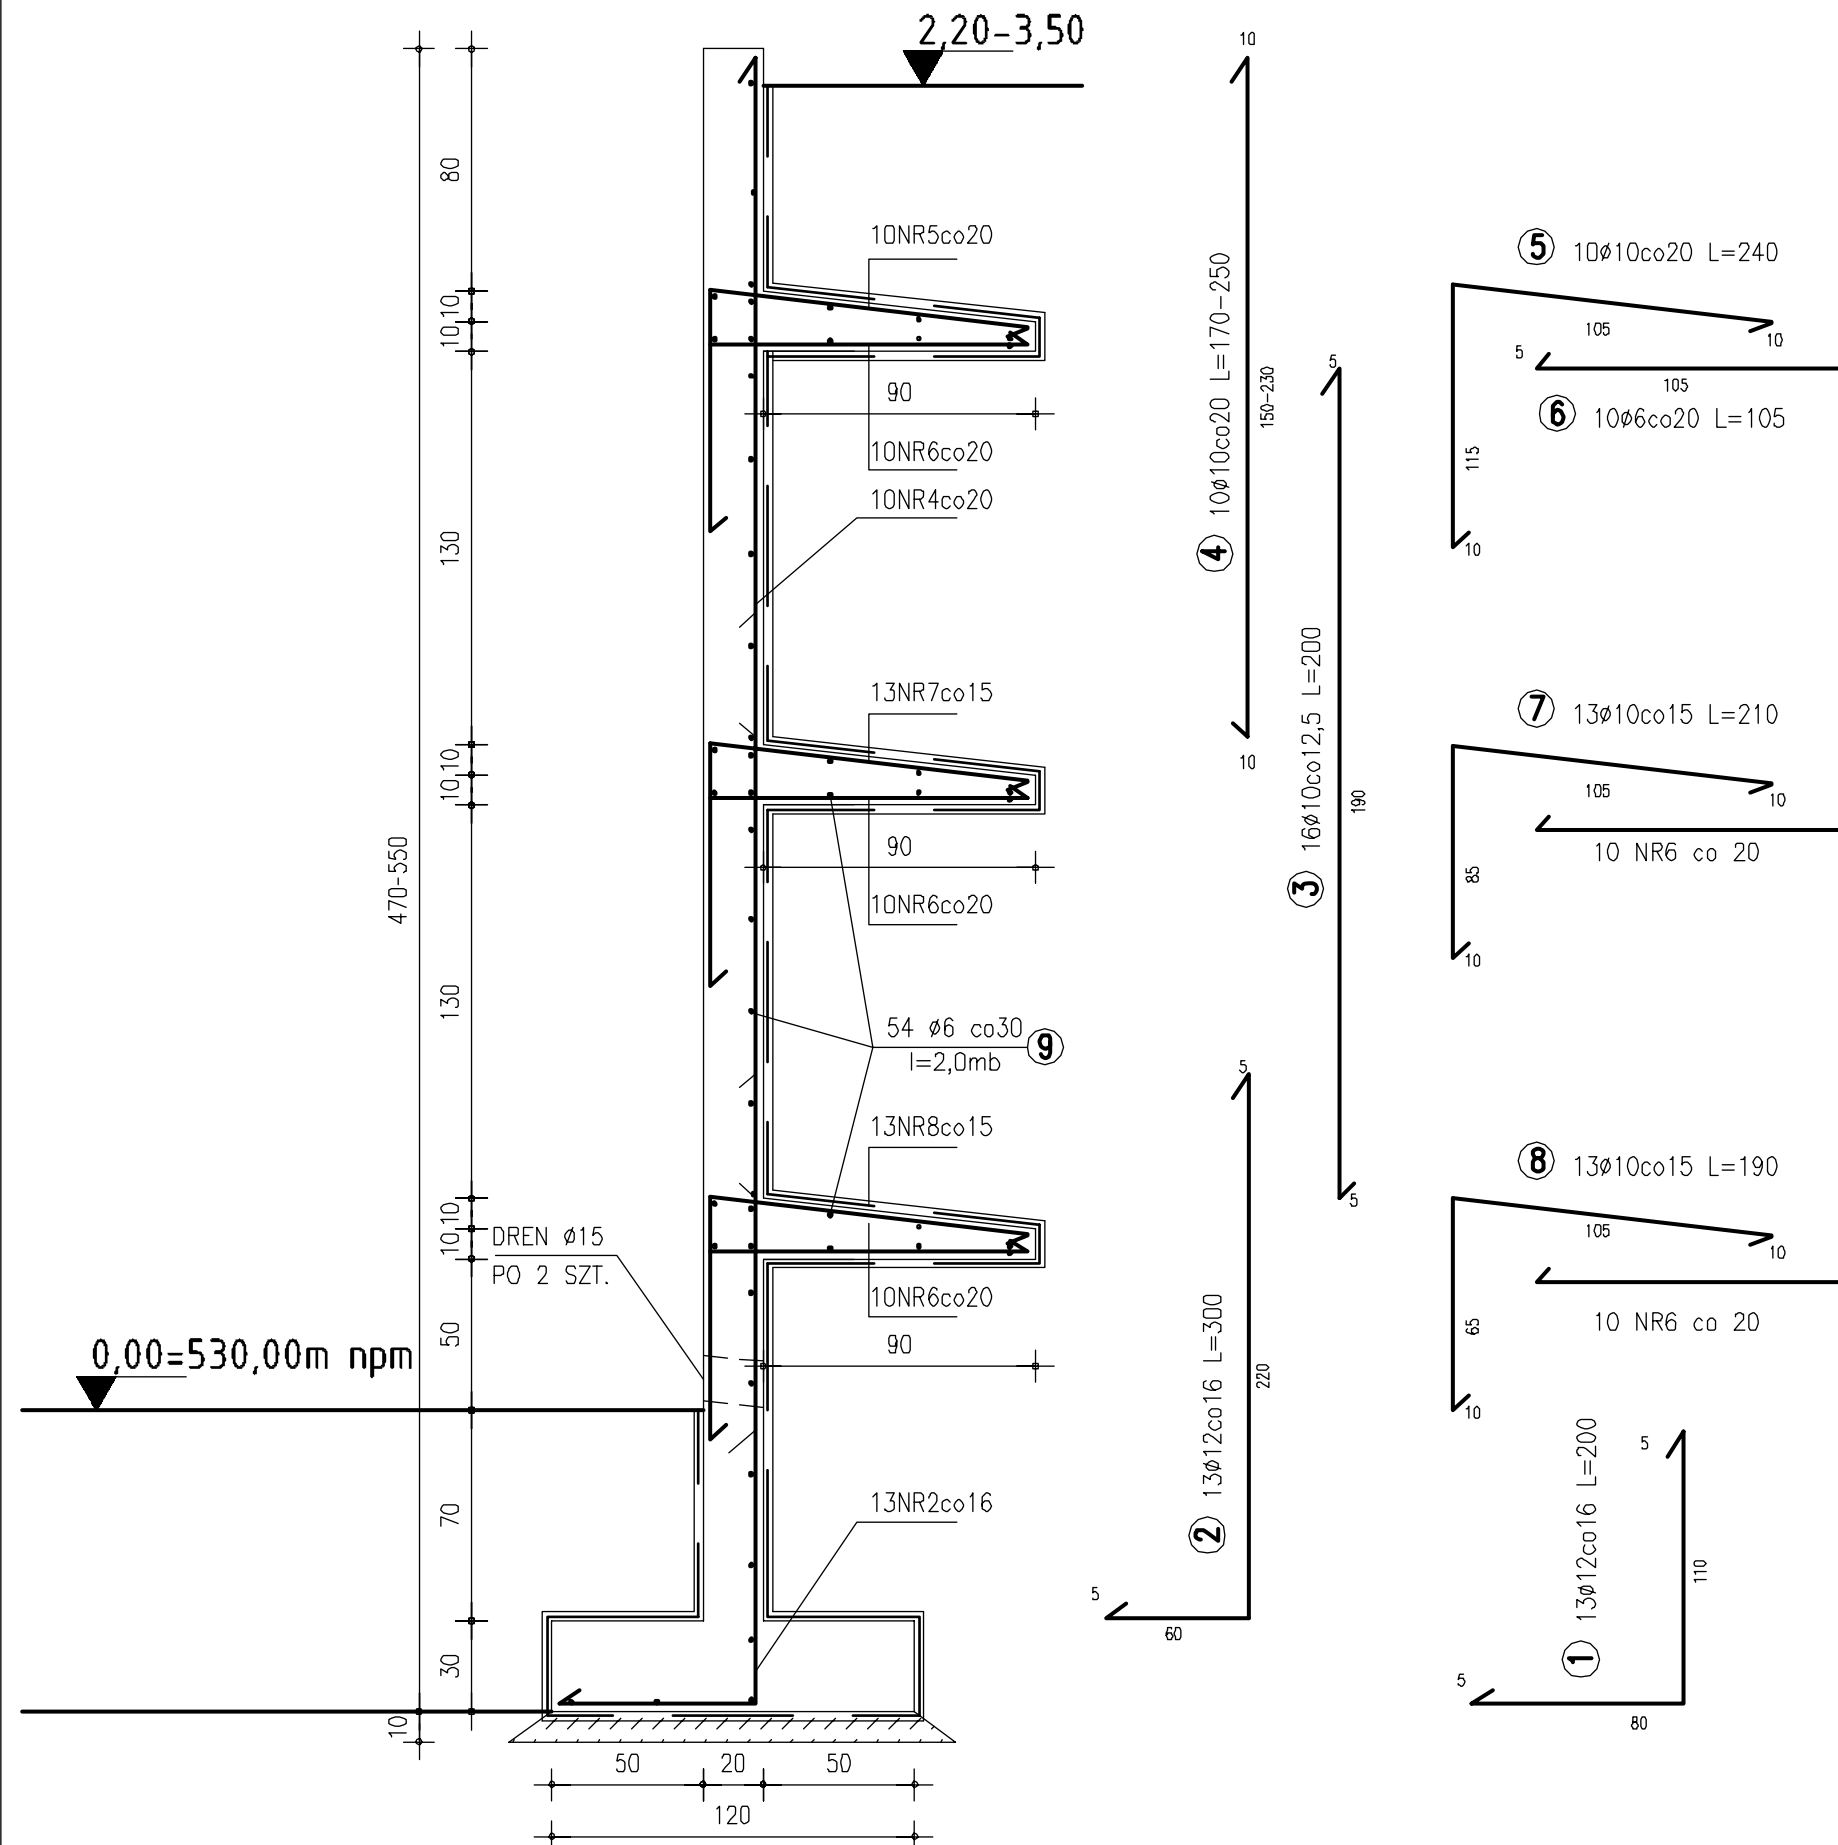

WYKAZ STALI ZBROJENIOWEJ

| Element | Nr preta | Średnica | Długość | Ilość | Długość całkowita [mb] | | | |
|----------------------------|----------|----------|---------|-------|------------------------|--------|--------|---------------|
| | | | | | Stos | | | |
| | | [mm] | [cm] | szt. | Ø6-A0 | Ø10-A0 | Ø12-A0 | |
| MUR NR9 2,0 mb | 1 | Ø12 | 200 | 13 | | | 26,00 | |
| | 2 | Ø12 | 300 | 13 | | | 39,00 | |
| | 3 | Ø10 | 200 | 16 | | 32,00 | | |
| | 4 | Ø10 | 250 | 10 | | 25,00 | | |
| | 5 | Ø10 | 240 | 10 | | 24,00 | | |
| | 6 | Ø10 | 105 | 30 | | 31,50 | | |
| | 7 | Ø10 | 210 | 13 | | 27,50 | | |
| | 8 | Ø10 | 190 | 13 | | 25,00 | | |
| | 9 | Ø6 | 200 | 54 | | 108,00 | | |
| DŁUGOŚĆ CAŁKOWITA [mb] | | | | | | 108,0 | 165,0 | 65,0 |
| CIĘŻAR JEDNOSTKOWY [KG/mb] | | | | | | 0.222 | 0.617 | 0.888 |
| CIĘŻAR SUMARYCZNY [KG] | | | | | | 24 | 102 | 58 |
| CIĘŻARY CAŁKOWITE [KG] | | | | | | | | |
| RAZEM MASA STALI [KG] | | | | | | | | 184 kg |

BETON B20
 Ø STAL StO
 IZOLACJA IZOBIT BR+DK

| | | |
|---|--|--|
|  | BIURO PROJEKTOWE SYNTECH SYNOWIEC I JUDA SP.J. JELENIA GÓRA, UL. MICKIEWICZA 20 WWW.SYNTECH.COM.PL | |
| | TEMAT Komora filtrów-ujęcie wody Majówka Karpacz ul.Gimnazjalna, Leśna | |
| OBIEKT Mur oporowy-M9 | | STADIUM PROJEKTU PROJEKT BUDOWLANY - Konstrukcja |
| PROJEKTANT mgr in ż. Józef May | NR UPR. 424/77 | SPRAWDZAJĄCY mgr in ż. Piotr Halon NR UPR. 58/98/JG |
| DATA 7.2007 | | SKALA 1:50 |
| NR RYS. K13 | | |