


## WIENIEC W-1 25X24cm

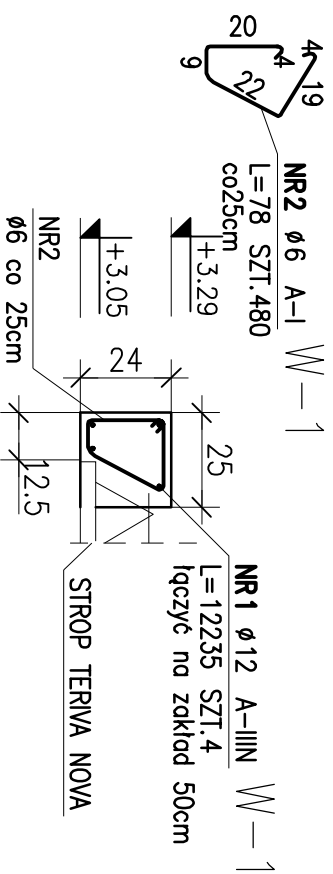


**ZESTAWIENIE STALI**

POZ.	NR PRETA	RODZAJ STALI	DLUGOSZ [cm]	LICZBA SZTUK	Dł. łączna [m]	
					A-I	A-IIIIN
W-1	1	Ø12 A-IIIIN	12235	4	Ø6	Ø12
			78	480		489.4
DLUGOSZ RAZEM [m]						374.4
MASA JEDNOSTKOWA [kg/m]						374.4
MASA [kg]						0.222
MASA OGÓLNEJ [kg]						83.12
WYKONAĆ: x 1						517.71
						517.71

UWAGA : Wszystkie wymiary prętów podawane są w osiach prętów.

## WIENIEC W-2 25X24cm

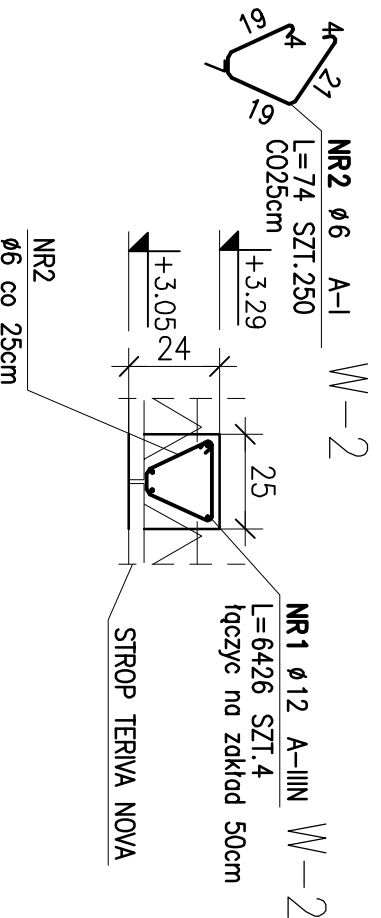


**ZESTAWIENIE STALI**

POZ.	NR PRETA	RODZAJ STALI	DLUGOSZ [cm]	LICZBA SZTUK	Dł. łączna [m]	
					A-I	A-IIIIN
W-2	1	Ø12 A-IIIIN	6426	4	Ø6	Ø12
			74	250		257.04
DLUGOSZ RAZEM [m]						185
MASA JEDNOSTKOWA [kg/m]						185
MASA [kg]						0.222
MASA OGÓLNEJ [kg]						41.07
WYKONAĆ: x 1						269.32
						269.32

UWAGA : Wszystkie wymiary prętów podawane są w osiach prętów.

## WIENIEC W-3 25X24cm

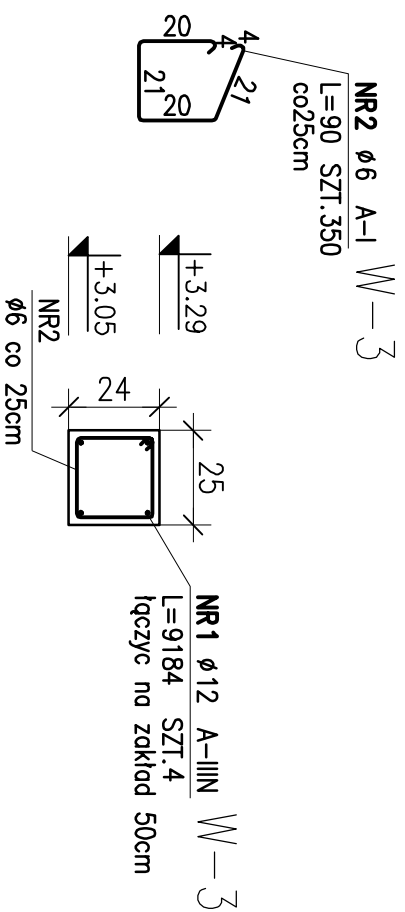


**ZESTAWIENIE STALI**

POZ.	NR PRETA	RODZAJ STALI	DLUGOSZ [cm]	LICZBA SZTUK	Dł. łączna [m]	
					A-I	A-IIIIN
W-3	1	Ø12 A-IIIIN	6251	4	Ø6	Ø12
			90	245		250.04
DLUGOSZ RAZEM [m]						220.5
MASA JEDNOSTKOWA [kg/m]						220.5
MASA [kg]						0.222
MASA OGÓLNEJ [kg]						48.95
WYKONAĆ: x 1						270.99
						270.99

UWAGA : Wszystkie wymiary prętów podawane są w osiach prętów.

## WIENIEC W-6 25X25cm

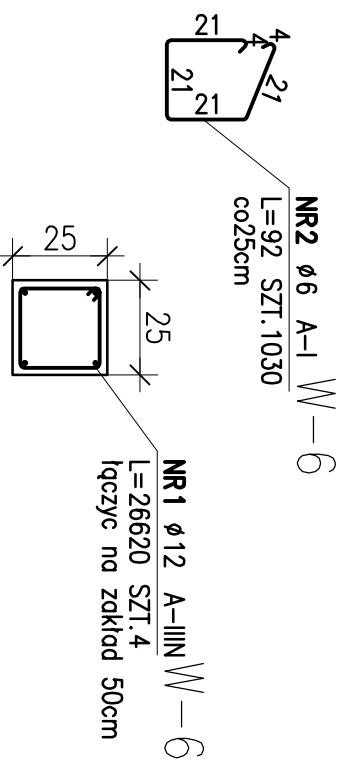

**ZESTAWIENIE STALI**

POZ.	NR PRETA	RODZAJ STALI	DLUGOSZ [cm]	LICZBA SZTUK	Dł. łączna [m]	
					A-I	A-IIIIN
W-6	1	Ø12 A-IIIIN	26620	4	Ø6	Ø12
			92	1030		1064.8
DLUGOSZ RAZEM [m]						947.6
MASA JEDNOSTKOWA [kg/m]						947.6
MASA [kg]						0.222
MASA OGÓLNEJ [kg]						210.37
WYKONAĆ: x 1						1155.91
						1155.91

UWAGA : Wszystkie wymiary prętów podawane są w osiach prętów.

- Uwagi:
- Pręty główne wieńcy zostały zliczone z dodatkkiem 5% przeznaczonym na zakłady prętów.
  - Pręty łączące na zakład co najmniej 50cm.

Materiały:  
 Beton B30 (C25/C30)  
 Stal A-IIIIN (Rb500W)  
 Otulina 25mm



**archimedia**

Pracownia: ul. Wokczyńska 4, 60-561 Poznań  
 Branża: KONSTRUKCJA Stadium dokumentacji: WYKONAWCZY

Numer umowy: GMINA KARPACZ  
 Inwestor: U.L. KONSTYTUCJI 3-GO MAJAJA 54  
 58-540 KARPACZ

Nazwa inwestycji: BUDOWA ADMINISTRACYJNEGO CENTRUM ZARZĄDZANIA MIASTA - ETAP I  
 Adres inwestycji: UL. OBRONCÓW POKOJU 2A, 58-540 KARPACZ  
 DZIAŁKA NR EWID. 281, 284/8, 284/3, 284/4, 284/6, 284/7, 286/5/4, OBRĘB KARPACZ 4

Projektant: inż. bud. Wiesław Janus  
 Nr uprawnień: upr.arch.1123/80/10  
 upr.konstr.590/04/10  
 Podpis/pieczętka: mgr inż. Piotr Jachnik  
 upr.konstr. W091024/POCO00/07

Tytuł rysunku: ZBROJENIE WIENICY W-1, W-2, W-3, W-4  
 Data rozpoczęcia projektu: 06.2013  
 Data rysunku: K-24  
 Skala: 1:20

Osoba odpowiedzialna: Rysunek sporządził: 06.2013  
 Uwagi: UWAGI! PROJEKT ARCHITEKTONICZNY ROZPATRYWAĆ ŁĄCZNIE Z PROJEKTAMI BRANŻOWYMI  
 © Wszelkie prawa zastrzeżone. Powielanie lub wykorzystywanie niezgodnie z przeznaczeniem bez zgody właściciela dokumentacji zabronione