

MAPA DO CELÓW PROJEKTOWYCH

skala 1:500

województwo: dolnośląskie
powiat: jeleniogórski
miejscowość: Karpacz
obwód: 4
działki: 284/8 i inne
ulica: Obronców
kmg: 011-160/2009
sekcja: 461.441.1513.1514
461.441.1531.1532

zakres opracowania

Nie wyklucza się istnienia w terenie innych nie wykazanych na niniejszej mapie urządzeń podziemnych, które nie zostały zgłoszone do inwentaryzacji lub o których brak jest informacji w instytucjach branżowych.

Mapa powstała w wyniku wektoryzacji rastra mapy zasadniczej i Granice działek wniesiono ze współrzędnych.

Wykonat: "PRYZMAT" Sp. z o.o.
ul. Pułaskiego 37
58-560 Jelenia Góra
tel. 075 7648485

Punkt redukcyjno-pomiarowy w skrzynce gazowej wolnostojącej 0,5m nad poziomem terenu wg. rys. S-12


Skrzynka gazowa z kurkiem głównym i zaworem MAG-3 na elewacji budynku 0,5m nad poziomem terenu wg. rys. S-12

UWAGA:
OBSZAR POŁOŻONY W JEDNOSTCE „A”
- CENTRUM KARPACZA
MIEJSCOWEGO PLANU ZAGOSPODAROWANIA PRZESTRZENNEGO MIASTA KARPACZ

UWAGA:
OBSZAR POŁOŻONY W JEDNOSTCE „G”
- WILCZA PORĘBA
MIEJSCOWEGO PLANU ZAGOSPODAROWANIA PRZESTRZENNEGO MIASTA KARPACZ

lokalizacja szafki gazowej nr 2

Skrzynka gazowa z kurkiem głównym i zaworem MAG-3 na elewacji budynku 0,5m nad poziomem terenu wg. rys. S-12

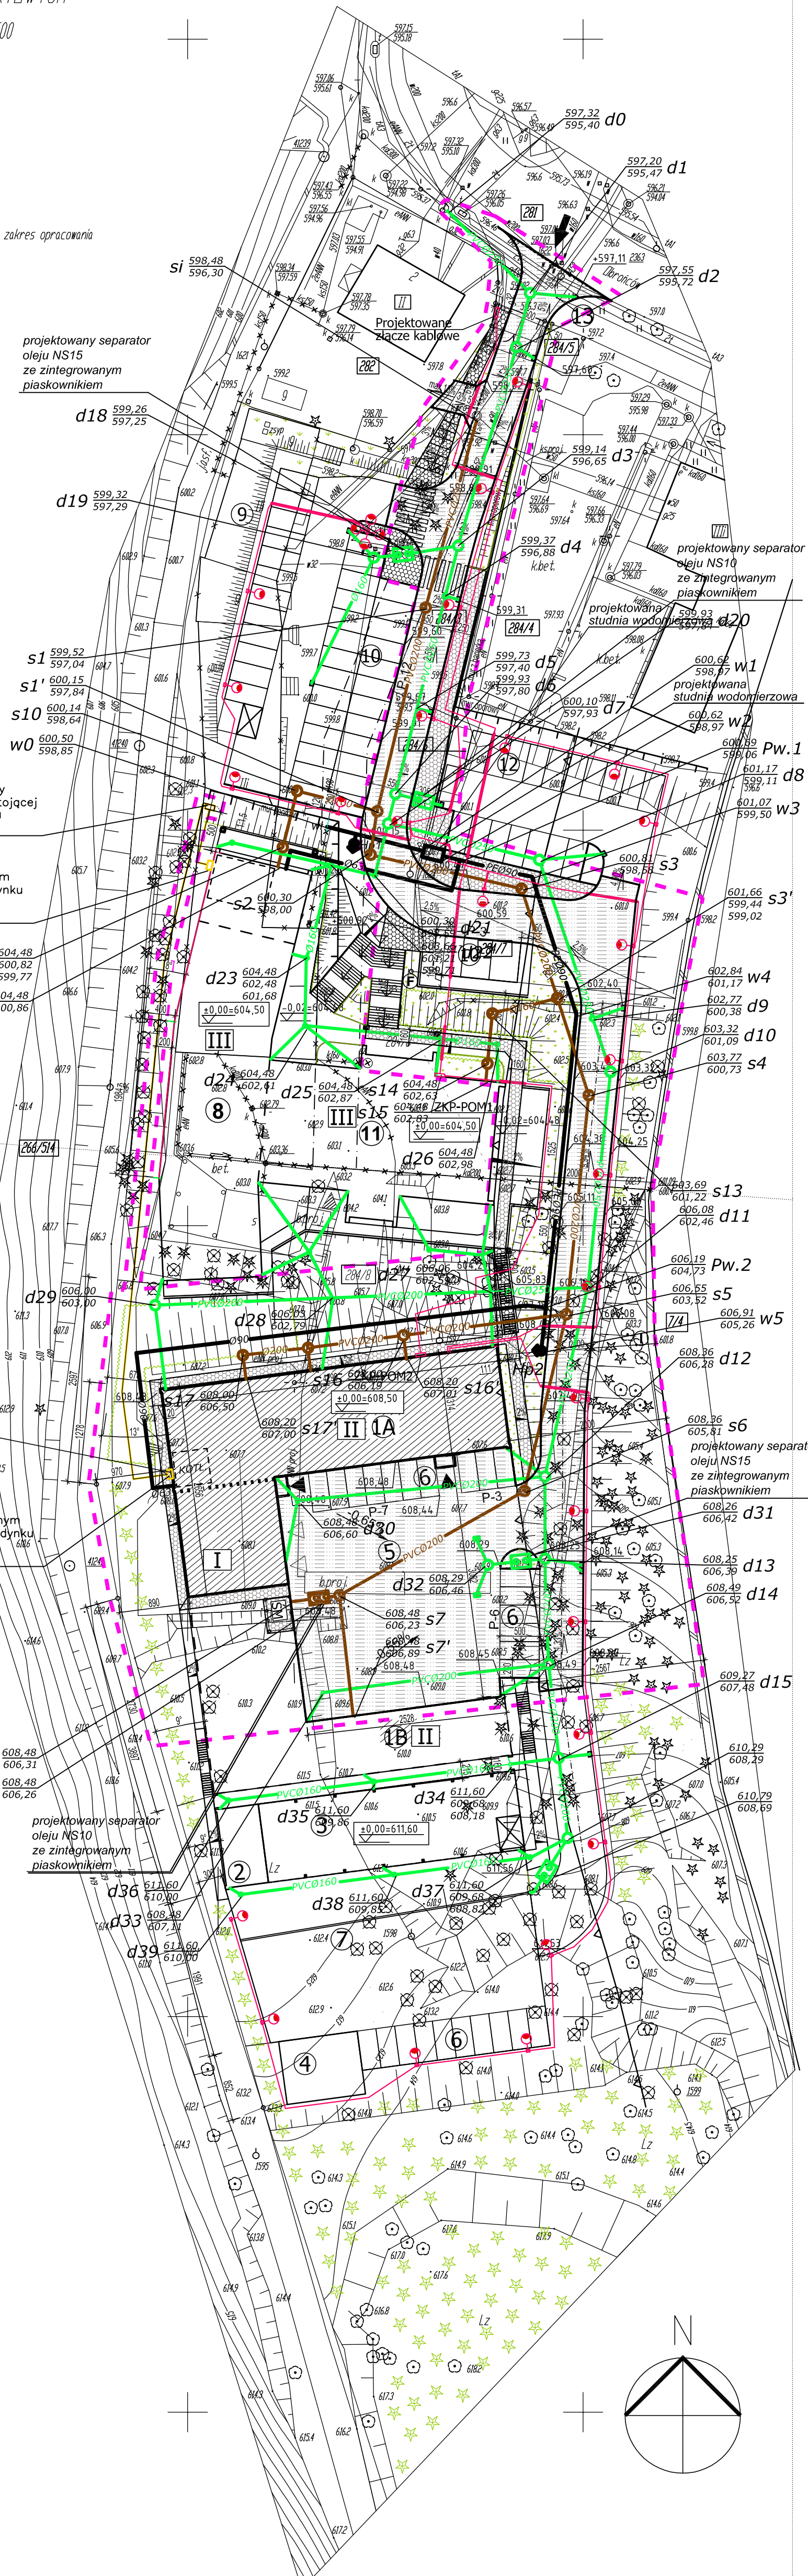

UWAGA! INWESTYCJA DOTYCZY ZAKRESU REALIZOWANEGO W RAMACH PODETAPU A ETAPU I

LEGENDA

OZNACZENIA :	
	OBSZAR OBJĘTY REALIZACJĄ W RAMACH PODETAPU A ETAPU I
I ETAP REALIZACJI INWESTYCJI:	
	projektowany budynek Centrum Zarządzania Technicznego i Kryzysowego - PODETAP A
	projektowany budynek Centrum Zarządzania Technicznego i Kryzysowego - część garażowa 1
	projektowany budynek Centrum Zarządzania Technicznego i Kryzysowego - część garażowa 2
	projektowany garaż
	projektowane windy na pojazdy
	projektowana wiatła na sól
	projektowany plac manewrowy pojazdów służb
	parking dla Centrum Zarządzania Technicznego i Kryzysowego
	projektowany plac manewrowy pojazdów służb
II ETAP REALIZACJI INWESTYCJI:	
	projektowany budynek Administracyjnego Centrum Zarządzania Miasta - skrzydło zachodnie - budynek A - siedziba Miejskiego Ośrodka Pomocy Społecznej i Miejskiego Zakładu Gospodarki Komunalnej i Mieszaniowej
	objekty kubaturowe przeznaczone do rozbiórki
	droga wewnętrzna oraz parking dla Administracyjnego Centrum Zarządzania Miasta - 41 miejsc
III ETAP REALIZACJI INWESTYCJI:	
	projektowany budynek Administracyjnego Centrum Zarządzania Miasta - budynek B - skrzydło główne - siedziba Urzędu Miejskiego
	dotychczasowy parking na samochody osobowe na działkach nr 284/4, 284/6, 284/7 - 17 miejsc
OBSŁUGA KOMUNIKACYJNA:	
	projektowany zjazd z drogi publicznej (dz. nr 281) na działkę nr 284/8
	węzła główne
	węzła boczne i wyjścia ewakuacyjne
	wjazd do garażu lub wiatły
	wjazd / wyjazd na teren działki
OZNACZENIA NAWIERZCHNI:	
	projektowana droga wewnętrzna na działce 284/8
	projektowana nawierzchnia chodnika z kostki betonowej
OZNACZENIA ZIELENI:	
	projektowane trawniki
	projektowane nasadzenia ziemne - ściwki pospolity - 102 szt.
	projektowane nasadzenia ziemne - krzewy iglaste - ok. 600 m ²
POZOSTAŁE OZNACZENIA GRAFICZNE:	
	zadaszyna wiatła śmietnikowa na 4 duże kontenery kotłowe
	charakterystyczne rzędne
	ilość kondygnacji
	numer działki
UZBROJENIE TERENU:	
	projektowany wodociąg
	projektowana kanalizacja sanitarna
	projektowana kanalizacja deszczowa
	likwidacja istniejącego uzbrojenia
	sieć energetyczna projektowana
	projektowane złącze kablowe
	projektowana sieć gazowa
	projektowana oprawa oświetleniowa
	projektowany hydrant p.poż. dn80

Jednostka projektowa:		Archimedia Architekci i Inżynierowie ul. Wolsztyńska 4, 60-361 Poznań telefon/fax: 61 867 17 35 e-mail: archimedia@archimedia.com.pl
Branża:	INSTALACJE SANITARNE	Stadium dokumentacji: PROJEKT WYKONAWCZY
Inwestor:	GMINA KARPACZ UL. KONSTYTUCJI 3-GO MAJA 54, 58-540 KARPACZ	
Nazwa inwestycji:	BUDOWA ADMINISTRACYJNEGO CENTRUM ZARZĄDZANIA MIASTA - ETAP I - III	
Lokalizacja inwestycji:	UL. OBRONCÓW POKOJU 2A, 58-540 KARPACZ DZ. NR EWID. 284/6, 284/7, 284/8, 284/3, 284/4, 260/514, 281, OBRĘB KARPACZ 4	
Projektant:	mgr inż. Artur Szkop	
Zespół projektowy:		
Sprawdzający:	mgr inż. Sebastian Tomkowiak	opiniotwórcy: mgr inż. Artur Szkop
Treść rysunku: PROJEKT ZAGOSPODAROWANIA TERENU-UZBROJENIE TERENU		
Rewizja:	Rysunek sporządzony	Data: 06.2013 Skala: 1:500 Nr rys.: S - 01
UWAGI! PROJEKT ARCHITEKTONICZNY ROZPATRYWAĆ ŁĄCZNIE Z PROJEKTAMI BRANŻOWYMI		
© Wszelkie prawa zastrzeżone. Powielanie lub wykorzystywanie niezgodne z przeznaczeniem bez zgody właściciela dokumentacji zabronione		