

MAPA DO CELÓW PROJEKTOWYCH

skala 1:500

województwo: dolnośląskie  
powiat: jeleniogórski  
miejscowość: Karpacz  
obwód: 4  
działka: 284/B i inne  
ulica: Durońców  
kierg: 011-160/2009  
sekcja: 461.441.1513.1514  
461.441.1513.1532

zakres opracowania

Ne wykluza sie istnienia w terenie innych nie wykazanych na niniejszej mapie urzadzen podziemnych, ktore nie zostaly zgloszone do inwentaryzacji lub o ktorych brak jest informacji w instytucjach branżowych.

552/7550  
0020/000

Mapa powstała w wyniku wektoryzacji rastra mapy zasadniczej i granice działek wnesiono ze współrzędnych.

Wykonat:  
"PRYZMAT" Sp. z o.o.  
ul. Pułaskiego 37  
58-560 Jelenia Góra  
tel. 073 7640485

lokalizacja punktu redukcyjno-pomiarowego

lokalizacja szafki gazowej nr 1

**UWAGA:**  
OBSZAR POŁOŻONY  
W JEDNOSTCE „A”  
- CENTRUM KARPACZA  
MIEJSCOWEGO PLANU  
ZAGOSPODAROWANIA  
PRZESTRZENNEGO  
MIASTA KARPACZ


**UWAGA:**  
OBSZAR POŁOŻONY  
W JEDNOSTCE „G”  
- WILCZA PORĘBA  
MIEJSCOWEGO PLANU  
ZAGOSPODAROWANIA  
PRZESTRZENNEGO  
MIASTA KARPACZ

lokalizacja szafki gazowej nr 2

lokalizacja szafa gazowej na elewacji projektu budynku

projektowany separator oleju PEK NS3 ze zintegrowanym piaskownikiem

projektowany separator oleju PEK NS15 ze zintegrowanym piaskownikiem

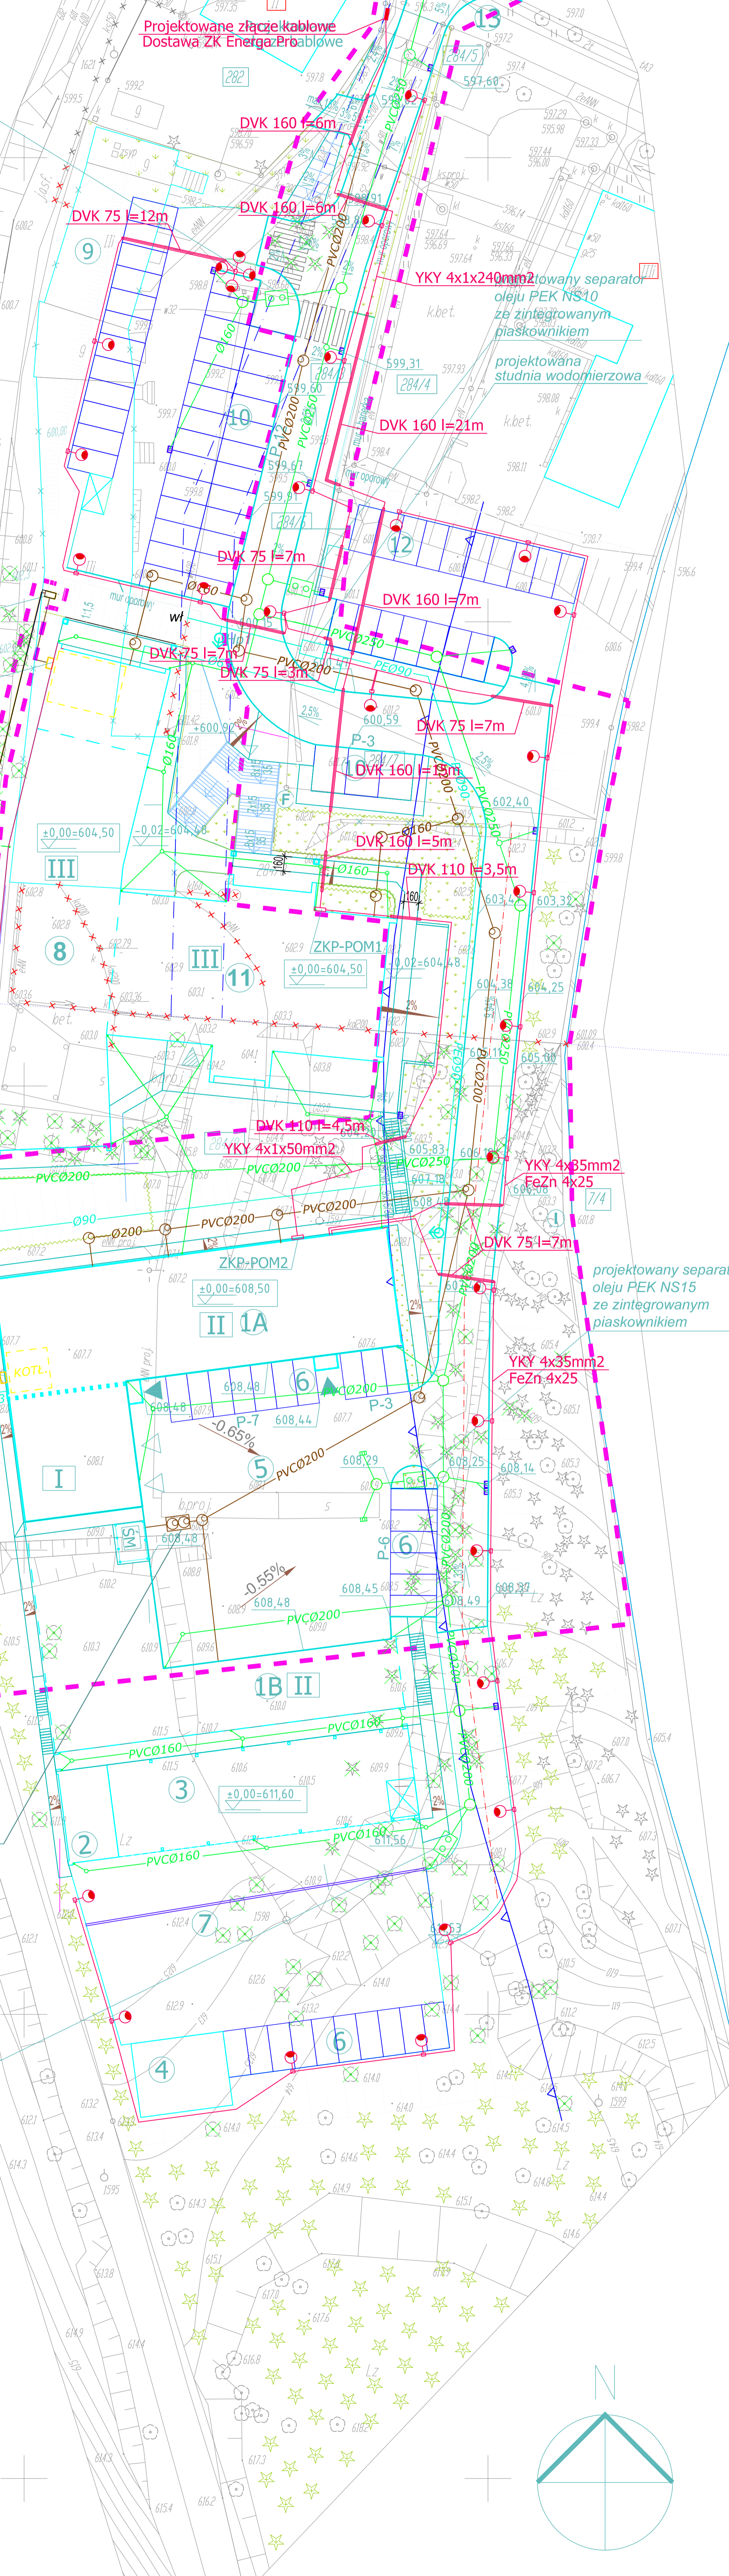

- projektowana oprawa oświetleniowa uliczna 1xHST 150W na stopie ulicznym stalowym cylindrycznym h=8m, wysięgnik 1r/W1.0. Fundament F 150/200.
- projektowana oprawa oświetleniowa uliczna 1xHST 150W na stopie ulicznym stalowym cylindrycznym h=8m, wysięgnik 4r/W1.0. Fundament F 150/200.

**UWAGA! INWESTYCJA DOTYCZY ZAKRESU REALIZOWANEGO W RAMACH PODETAPU A ETAPU I**

**LEGENDA**

OZNACZENIA:

- OBSZAR OBJĘTY REALIZACJĄ W RAMACH PODETAPU A ETAPU I

I ETAP REALIZACJI INWESTYCJI:

1A	projektowany budynek Centrum Zarządzania Technicznego i Kryzysowego - PODETAP A
1B	projektowany budynek Centrum Zarządzania Technicznego i Kryzysowego - część garażowa 1
1C	projektowany budynek Centrum Zarządzania Technicznego i Kryzysowego - część garażowa 2
2	projektowany garaż
3	projektowane wiaty na pojazdy
4	projektowana wiatna na sól
5	projektowany plac manewrowy pojazdów służb
P-8	parking dla Centrum Zarządzania Technicznego i Kryzysowego
7	projektowany plac manewrowy pojazdów służb

II ETAP REALIZACJI INWESTYCJI:

8	projektowany budynek Administracyjnego Centrum Zarządzania Miasta - skrzydło zachodnie - budynek A - siedziba Miejskiego Ośrodka Pomocy Społecznej i Miejskiego Zakładu Gospodarki Komunalnej i Mieszkaniowej
9	objekty kubaturowe przeznaczone do rozbiórki
10	droga wewnętrzna oraz parking dla Administracyjnego Centrum Zarządzania Miasta - 41 miejsc

III ETAP REALIZACJI INWESTYCJI:

11	projektowany budynek Administracyjnego Centrum Zarządzania Miasta - budynek B - skrzydło główne - siedziba Urzędu Miejskiego
12	dotądowy parking na samochody osobowe na działkach nr 284/4, 284/6, 284/7 - 17 miejsc

OBSŁUGA KOMUNIKACYJNA:

13	projektowany zjazd z drogi publicznej (dz. nr 281) na działkę nr 284/8
	wejście główne
	wejścia boczne i wyjścia ewakuacyjne
	wjazd do garażu lub wiaty
	wjazd / wjazd na teren działki

OZNACZENIA NAWIERZCHNI:

	projektowana droga wewnętrzna na działce 284/8
	projektowana nawierzchnia chodnika z kostki betonowej

OZNACZENIA ZIELENI:


	projektowane trawniki
	projektowane nasadzenia ziemne - świerk pospolity - 102 szt.
	projektowane nasadzenia ziemne - krzewy iglaste - ok. 600 m <sup>2</sup>

POZOSTAŁE OZNACZENIA GRAFICZNE:

SM	zadaszona wiatna śmietnikowa na 4 duże kontenery kolowe
III	ilość kondygnacji
284/6	numer działki

UZRÓWNOWIENIE TERENU:

	projektowany wodociąg
	projektowana kanalizacja sanitarna
	projektowana kanalizacja deszczowa
X	likwidacja istniejącego uzbrojenia
	sieć energetyczna projektowana
ZK	projektowane złącze kablowe
	projektowana sieć gazowa
HP	projektowana oprawa oświetleniowa
	projektowany hydrant p.poż. dn80

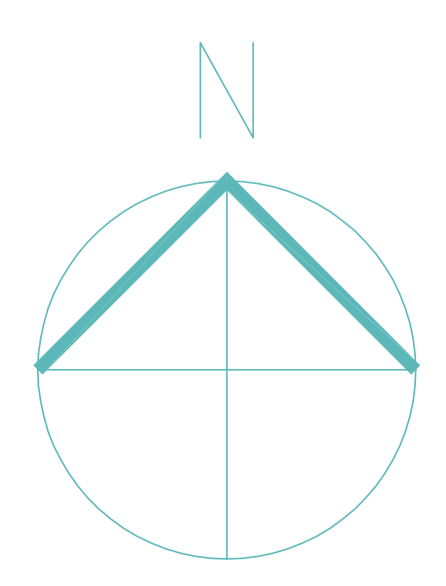

Jednostka projektowa: archimedia Architekci i Inżynierowie ul. Wolsztyńska 4, 60-361 Poznań telefon/fax: 61 867 17 35 e-mail: archimedia@archimedia.com.pl

Branża: ELEKTRYCZNA Stadium dokumentacji: PROJEKT WYKONAWCZY

Inwestor: GMINA KARPACZ, UL. KONSTYTUCJI 3-GO MAJA 54, 58-540 KARPACZ

Nazwa inwestycji: BUDOWA ADMINISTRACYJNEGO CENTRUM ZARZĄDZANIA MIASTA - ETAP I, PODETAP A

Lokalizacja inwestycji: UL. OBRONCÓW POKOJU 2A, 58-540 KARPACZ  
DZ. NR EWID. 284/6, 284/7, 284/8, 284/3, 284/4, 266/5/14, 281, OBRĘB KARPACZ 4

Projektant: mgr inż. Andrzej Dukowski

Sprawdzający: inż. Zenon Pindara

Treść rysunku: Plan zagospodarowania terenu

Revizja: Rysunek sporządził: Data: 05.2013 Skala: 1:500 Nr rys.: E-20

**UWAGA! PROJEKT ARCHITEKTONICZNY ROZPATRYWAC ŁĄCZNIE Z PROJEKTAMI BRANŻOWYMI**

© Wszelkie prawa zastrzeżone. Powielanie lub wykorzystywanie niezgodnie z przeznaczeniem bez zgody właściciela dokumentacji zabronione.