


AGRAD BIURO GEODEZYJNO – PROJEKTOWE <i>Marcin Kostrzewski</i> 58 - 500 Jelenia Góra, ul. Mostowa 5a tel./fax 75 64 32 412, kom. 607 427 738		Mapa do celów projektowych skala 1:500 Arkusz 2 (4)	
województwo:	dolnośląskie	Układ wsp. płaskich:	65/4
powiat:	jeleniogórski	Układ wsp. wysokościowych:	Kronsztadt
jednostka ewidencyjna:	020601 1, Karpacz	nr ewid. zgłoszenia:	OD.6640.2046.2016
obręb:	0003	nr sekcji:	461.442.0613, 0631, 0633, 1111, 1113, 461.441.1024, 1042, 1044
Objekt:	Karpacz, ul. Granitowa, Sikorskiego, dz. nr 1135, 67/2,424/5, 423/5		
1. Uzgodnienia:	Opinia nr: 141/08, 436/09, 206/13, 393/13, 190/15, 342/16		
2. Informacje na temat st. gruntowych:	Nie badano służebności gruntowych ujawnionych w księgach wieczystych.		
3. Aktualizację mapy wykonano:	21.03.2017 r.		
4. Zakres opracowania:			
5. Oświadczenia:	Nie wyklucza się istnienia niewykazanego na niniejszej mapie uzbrojenia podziemnego, które nie było zgłoszone do ewidencji lub o których brak jest informacji w instytucjach branżowych. Granice zgodne są ze stanem ewidencji gruntów. Mapa nadaje się do celów projektowych.		

AGRAD BIURO GEODEZYJNO – PROJEKTOWE <i>Marcin Kostrzewski</i> 58 - 500 Jelenia Góra, ul. Mostowa 5a tel./fax 75 64 32 412, kom. 607 427 738		Mapa do celów projektowych skala 1:500 Arkusz 1 (4)	
województwo:	dolnośląskie	Układ wsp. płaskich:	65/4
powiat:	jeleniogórski	Układ wsp. wysokościowych:	Kronsztadt
jednostka ewidencyjna:	020601 1, Karpacz	nr ewid. zgłoszenia:	OD.6640.2046.2016
obręb:	0003	nr sekcji:	461.442.0613, 0631, 0633, 1111, 1113, 461.441.1024, 1042, 1044
Objekt:	Karpacz, ul. Granitowa, Sikorskiego, dz. nr 1135, 67/2,424/5, 423/5		
1. Uzgodnienia:	Opinia nr: 141/08, 436/09, 206/13, 393/13, 190/15, 342/16		
2. Informacje na temat st. gruntowych:	Nie badano służebności gruntowych ujawnionych w księgach wieczystych.		
3. Aktualizację mapy wykonano:	21.03.2017 r.		
4. Zakres opracowania:			
5. Oświadczenia:	Nie wyklucza się istnienia niewykazanego na niniejszej mapie uzbrojenia podziemnego, które nie było zgłoszone do ewidencji lub o których brak jest informacji w instytucjach branżowych. Granice zgodne są ze stanem ewidencji gruntów. Mapa nadaje się do celów projektowych.		

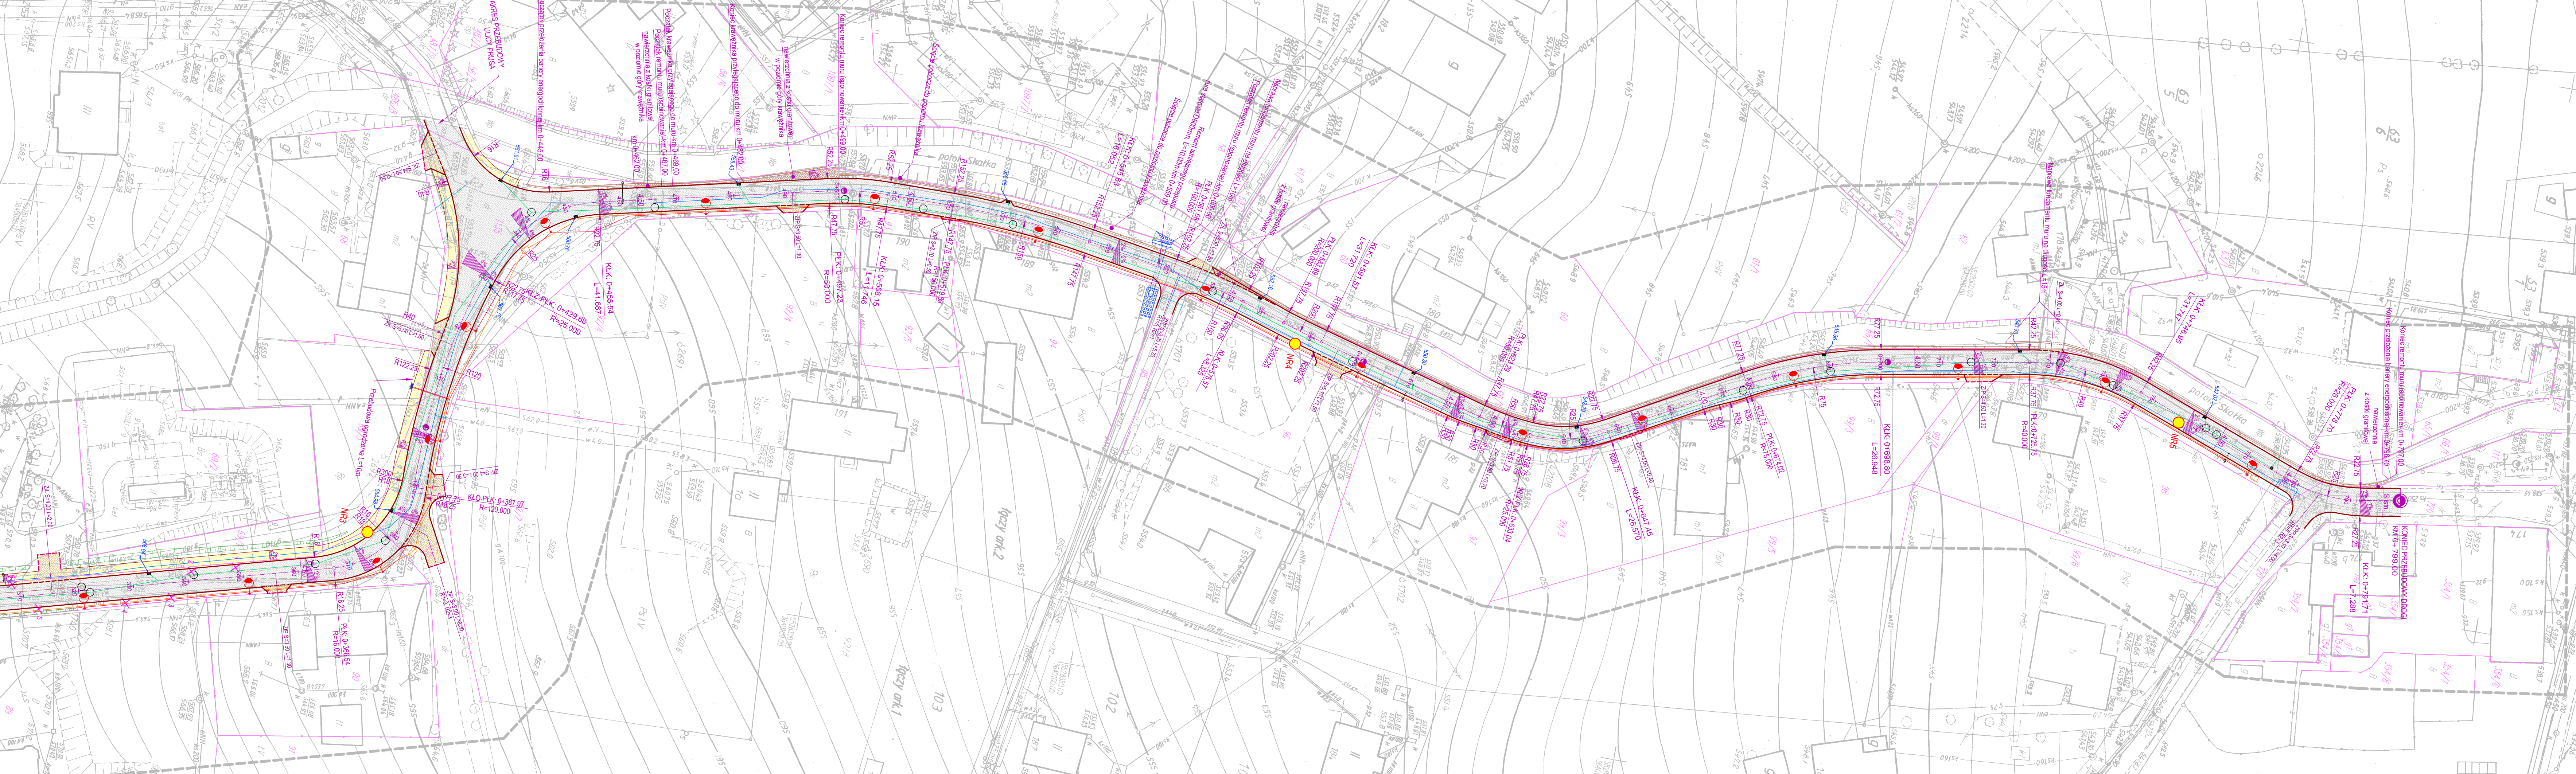

LEGENDA:

OZNACZENIA BRANŻY DROGOWEJ

- PRZEBUDOWA NAWIERZCHNI BITUMICZNEJ
- BUDOWA NAWIERZCHNI CHODNIKA Z KOSTKI BETONOWEJ
- PRZEBUDOWA NAWIERZCHNI ZJAZDÓW Z KOSTKI BETONOWEJ
- PROJEKTOWANY KRAWĘŻNIK +12 cm
- PROJEKTOWANY KRAWĘŻNIK +3 cm
- PROJEKTOWANY KRAWĘŻNIK 0 cm
- PROJEKTOWANE OGRZĘŻE
- BARIERA ENERGOCHŁONNA
- ZIPIZ
- PRZEBUDOWA ZJAZDU INDYWIDUALNEGO / PUBLICZNEGO
- DRZEWA DO WYCINY
- GRANICE DZIAŁEK
- OTWORY GEOTECHNICZNE

OZNACZENIA BRANŻY INSTALACYJNEJ

- PROJEKTOWANA SIĘĆ WODOCIĄGOWA DN160, PE100, PN16
- PROJEKTOWANE PRZYŁĄCZA WODOCIĄGOWE, PE, PN16
- PROJEKTOWANY HYDRANT NADZIEMNY
- PROJ. PRZEBUDOWYWANA KANALIZACJA SANITARNA DN250, PVC
- IST. PRZYŁĄCZA KANALIZACJI SANITARNEJ DO PRZEPŁĘCIA
- ISTNIEJĄCA KANALIZACJA SANITARNA DO PRZEPŁĘCIA
- STUDNIUM REWIZYJNA KANALIZACJA SANITARNEJ
- PROJEKTOWANA KANALIZACJA DESZCZOWA DN250, PVC
- STUDNIUM REWIZYJNA KANALIZACJA DESZCZOWEJ

OZNACZENIA BRANŻY ELEKTRYCZNEJ

- Projektowana studnia SKR-1
- Projektowana nura HOPE75 – kabel światłowodowy
- Projektowana linia kablowa na oświetlenie drogowego w nurze ochronnej HOPE75
- Projektowana latarnia-oprawa 36W LED na słupie 7m wysięgnik 0.5m na fundamencie

AGRAD
BIURO GEODEZYJNO-PROJEKTOWE
Marcin Kostrzewski
58-500 Jelenia Góra, ul. Mostowa 5a
tel./fax 75 64 32 412, kom. 607 427 738
NIP 633-104-71-20 Regon 020055353

GEODETA UPRAWNIONY
inż. Marcin Kostrzewski
nr upr. 19635

Podpisano się za niniejszy dokument został opracowany w wyniku prac geodezyjnych i kartograficznych, których rezultaty zawiera operat techniczny wpisany do ewidencji materiałów geodezyjnych i kartograficznych.

Organ prowadzący państwowy zasób geodezyjny i kartograficzny: **STAROSTA JELENIÓGÓRSKI**

Identyfikator ewidencyjny materiału zasobu - operatu technicznego: **P.0206.2017.194**

Data wpisania operatu technicznego do ewidencji materiałów zasobu: **2017-04-12**

Imię, nazwisko i podpis osoby reprezentującej organ: **z upr. STAROSTY**

AGRAD
BIURO GEODEZYJNO-PROJEKTOWE
Marcin Kostrzewski
58-500 Jelenia Góra, ul. Mostowa 5a
tel./fax 75 64 32 412, kom. 607 427 738
NIP 633-104-71-20 Regon 020055353

GEODETA UPRAWNIONY
inż. Marcin Kostrzewski
nr upr. 19635

Podpisano się za niniejszy dokument został opracowany w wyniku prac geodezyjnych i kartograficznych, których rezultaty zawiera operat techniczny wpisany do ewidencji materiałów geodezyjnych i kartograficznych.

Organ prowadzący państwowy zasób geodezyjny i kartograficzny: **STAROSTA JELENIÓGÓRSKI**

Identyfikator ewidencyjny materiału zasobu - operatu technicznego: **P.0206.2017.194**

Data wpisania operatu technicznego do ewidencji materiałów zasobu: **2017-04-12**

Imię, nazwisko i podpis osoby reprezentującej organ: **z upr. STAROSTY**

INTERPROJEKT		BIURO PROJEKTÓW I NADZORU BUDOWNICTWA KOMUNIKACYJNEGO "INTERPROJEKT" - DARIUSZ RUSNAK UL. KACZAWSKA 13, DZIWISKO 13, 58-508 JELENIA GÓRA	
Stadium	Projekt	Branża	drogowa
Zadanie	Przebudowa ul. Granitowej ul. Sikorskiego w Karpaczu wraz z infrastrukturą towarzyszącą		
Tytuł rysunku: PLAN SYTUACYJNY			
Stworzył	mgr inż. Andrzej Konopka	Nr. uprawnień	Podpis
Projektant	mgr inż. Dariusz Rusnak	Skala	1:500
Sprawdzący	mgr inż. Andrzej Szewczyk	Nr. rys.	2.2