


AGRAD BIURO GEODEZYJNO-PROJEKTOWE <i>Marcin Kostrzewski</i> 58 - 500 Jelenia Góra, ul. Mostowa 5a tel./fax 75 64 32 412, kom. 607 427 738		Mapa do celów projektowych skala 1:500 Arkusze 2 (4)	
województwo:	dolnośląskie	Układ wsp. płaskich:	65/4
powiat:	jeleniogórski	Układ wsp. wysokościowych:	Kronsztadt
jednostka ewidencyjna:	020601_1, Karpacz	nr ewid. zgłoszenia:	OD.6640.2046.2016
obręb:	0003	nr sekcji:	461.442.0613, 0631, 0633, 1111, 1113, 461.441.1024, 1042, 1044
Objekt:	Karpacz, ul. Granitowa, Sikorskiego, dz. nr 1135, 67/2,424/5, 423/5		
1. Uzgodnienia:	Opinia nr: 141/08, 436/09, 206/13, 393/13, 190/15, 342/16		
2. Informacje na temat st. gruntowych:	Nie badano służebności gruntowych ujawnionych w księgach wieczystych.		
3. Aktualizacje mapy wykonano:	21.03.2017 r.		
4. Zakres opracowania:			
5. Oświadczenia:	Nie wyklucza się istnienia niewykazanego na niniejszej mapie uzbrojenia podziemnego, które nie było zgłoszone do ewidencji lub o których brak jest informacji w instytucjach branżowych. Granice zgodne są ze stanem ewidencji gruntów. Mapa nadaje się do celów projektowych.		

AGRAD BIURO GEODEZYJNO-PROJEKTOWE <i>Marcin Kostrzewski</i> 58 - 500 Jelenia Góra, ul. Mostowa 5a tel./fax 75 64 32 412, kom. 607 427 738		Mapa do celów projektowych skala 1:500 Arkusze 1 (4)	
województwo:	dolnośląskie	Układ wsp. płaskich:	65/4
powiat:	jeleniogórski	Układ wsp. wysokościowych:	Kronsztadt
jednostka ewidencyjna:	020601_1, Karpacz	nr ewid. zgłoszenia:	OD.6640.2046.2016
obręb:	0003	nr sekcji:	461.442.0613, 0631, 0633, 1111, 1113, 461.441.1024, 1042, 1044
Objekt:	Karpacz, ul. Granitowa, Sikorskiego, dz. nr 1135, 67/2,424/5, 423/5		
1. Uzgodnienia:	Opinia nr: 141/08, 436/09, 206/13, 393/13, 190/15, 342/16		
2. Informacje na temat st. gruntowych:	Nie badano służebności gruntowych ujawnionych w księgach wieczystych.		
3. Aktualizacje mapy wykonano:	21.03.2017 r.		
4. Zakres opracowania:			
5. Oświadczenia:	Nie wyklucza się istnienia niewykazanego na niniejszej mapie uzbrojenia podziemnego, które nie było zgłoszone do ewidencji lub o których brak jest informacji w instytucjach branżowych. Granice zgodne są ze stanem ewidencji gruntów. Mapa nadaje się do celów projektowych.		

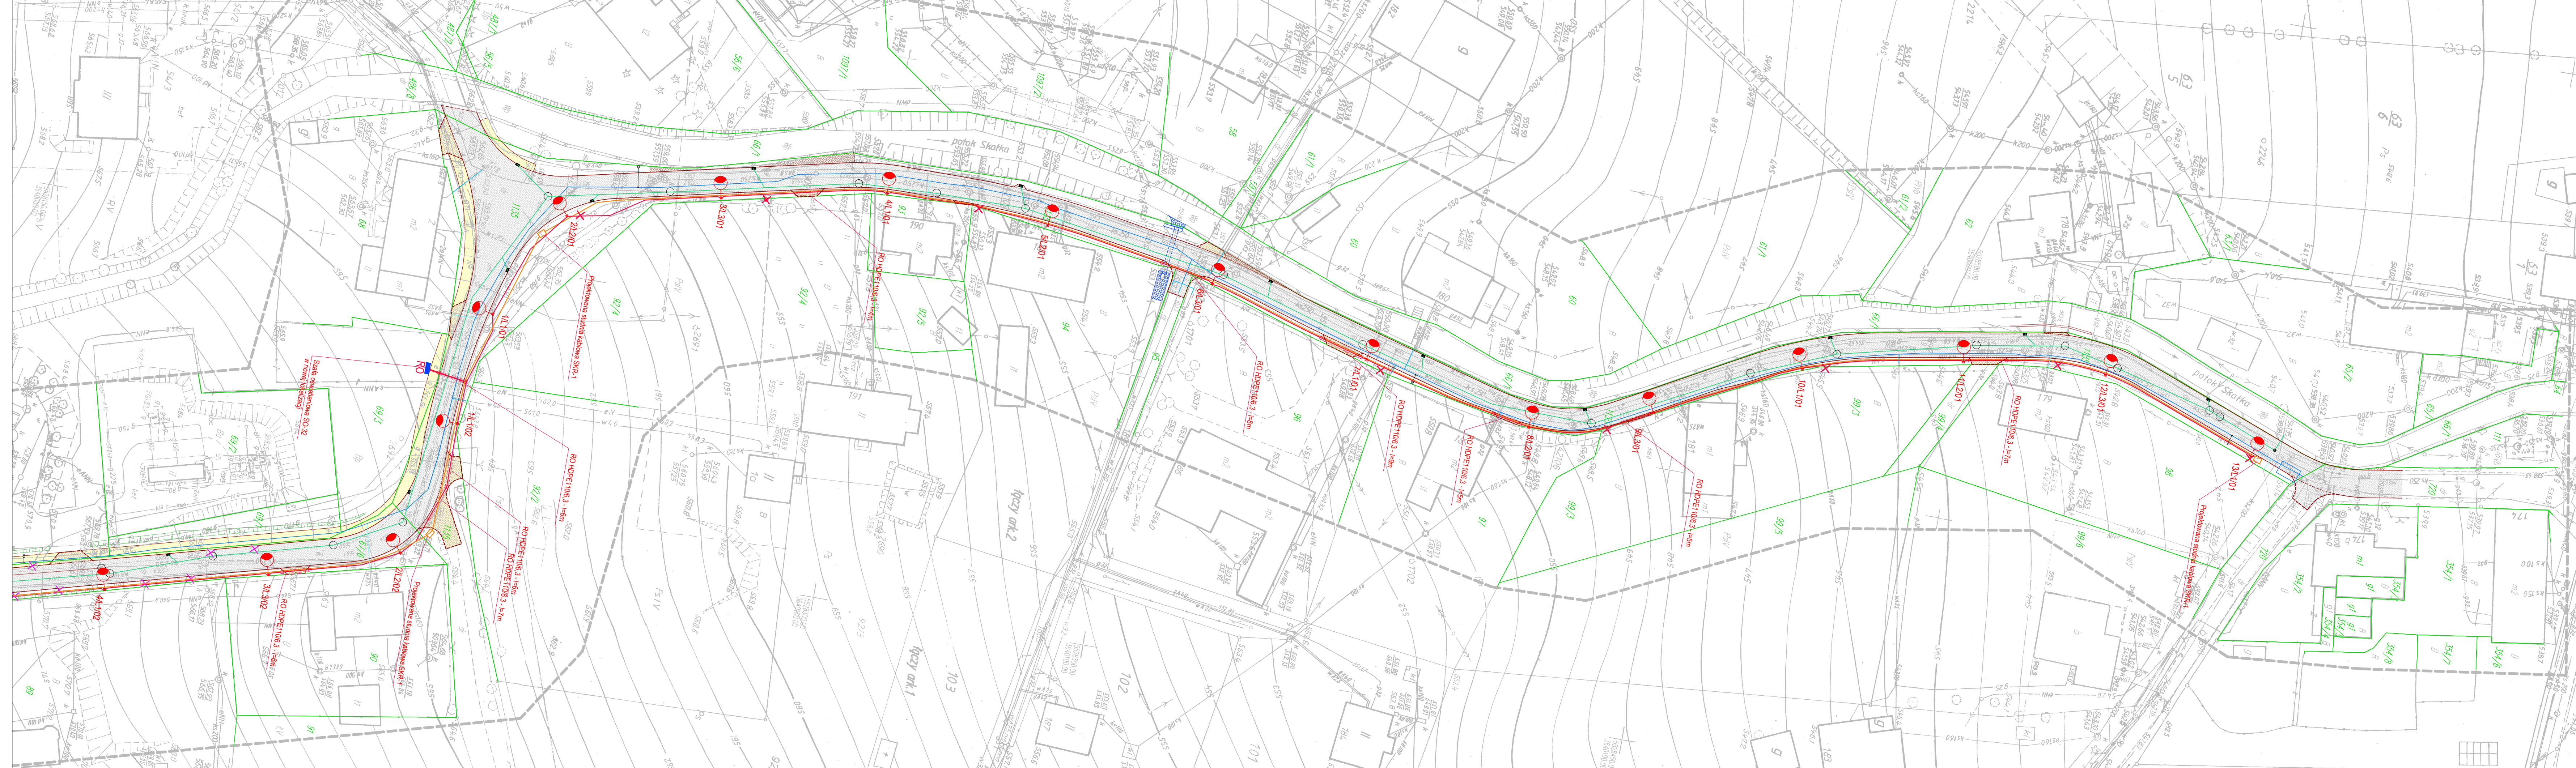

LEGENDA:

OZNACZENIA BRANŻY ELEKTRYCZNEJ

- ✖ Istniejąca lampa do demontażu
- ☐ Projektowana studnia SKR-1
- ☐ Projektowana studnia HDPE10x3 - kabel światłowodowy Z-XTK1020 12x9/125ITU-T
- ☐ Projektowana studnia HDPE10x3 - kabel światłowodowy Z-XTK1020 12x9/125ITU-T
- ☐ Projektowana linia kablowa nr oświetlenia drogowego
- ☐ YAKSIS 4x35mm² w rurze ochronnej HDPE175
- ☐ Projektowana rura ochronna HDPE10x6,3
- ☐ Projektowana lampa-oprawa 3W LED na słupie 7m wysięgnik 0,5m na fundamencie

OZNACZENIA BRANŻY DROGOWEJ

- ☐ PRZEBUDOWA NAWIERZCHNI BITUMICZNEJ
- ☐ BUDOWA NAWIERZCHNI CHODNIKA Z KOSTKI BETONOWEJ
- ☐ PRZEBUDOWA NAWIERZCHNI ZJAZDÓW Z KOSTKI BETONOWEJ
- ✖ DRZEWIA DO WYCINKI

OZNACZENIA BRANŻY INSTALACYJNEJ

- ☐ PROJEKTOWANA SIĘC WODOCIĄGOWA DN160, PE100, PN16
- ☐ PROJEKTOWANE PRZYŁĄCZE WODOCIĄGOWE, PE, PN16
- ☐ PROJEKTOWANY HYDRANT NADZIEMNY
- ☐ PROJ. PRZEBUDOWYWANA KANALIZACJA SANITARNA DN250, PVC
- ☐ IST. PRZYŁĄCZA KANALIZACJI SANITARNEJ DO PRZEPICIA
- ☐ ISTNIEJĄCA KANALIZACJA SANITARNA DO PRZEPICIA
- ☐ STUDNIA REWIZYJNA KANALIZACJI SANITARNEJ
- ☐ PROJEKTOWANA KANALIZACJA DESZCZOWA DN250, PVC
- ☐ STUDNIA REWIZYJNA KANALIZACJI DESZCZOWEJ

INTERPROJEKT		BIURO PROJEKTÓW I NADZORU BUDOWNICTWA KOMUNIKACYJNEGO "INTERPROJEKT" - DARIUSZ RUSNAK UL. KACZAWSKA 13, DZIWIŹCZÓW, 58-508 JELENIA GÓRA	
Stadium	Projekt wykonawczy	Branża	elektryczna
Zadanie	Przebudowa ul. Granitowej i ul. Sikorskiego w Karpaczu wraz z infrastrukturą towarzyszącą		
Tytuł rysunku	PLAN SYTUACYJNY		
Stworzył	mgr inż. Magdalena Kozłowska	Nr. uprawnień	Podpis
Przełożył	inż. Bogumił Kozłowski	Skala	1:500
Wzrost	1,70m	Nr rys.	2,2
Waga	70kg	Data opracowania	21.03.2017 r.

AGRAD
BIURO GEODEZYJNO-PROJEKTOWE
Marcin Kostrzewski
58-500 Jelenia Góra, ul. Mostowa 5a
tel./fax 75 64 32 412, kom. 607 427 738
NIP 633-105-71-20 Regon 020055355

GEODETA UPRAWNIONY
inż. Marcin Kostrzewski
nr upr. 19635

Podpisano się za niniejszy dokument został opracowany w wyniku prac geodezyjnych i kartograficznych, których rezultaty zawiera operat techniczny własny do ewidencji map powiatowego zasobu geodezyjnego i kartograficznego.

Organ prowadzący powiatowy zasób geodezyjny i kartograficzny: **STAROSTA JELENIÓGÓRSKI**

Identyfikator ewidencyjny materialu zasobu - operat techniczny: **P.0206.2017.194**

Data wpisania operatu technicznego do ewidencji materialu zasobu: **2017-04-12**

Imię, nazwisko i podpis osoby reprezentującej organ: *inż. Marcin Kostrzewski*

AGRAD
BIURO GEODEZYJNO-PROJEKTOWE
Marcin Kostrzewski
58-500 Jelenia Góra, ul. Mostowa 5a
tel./fax 75 64 32 412, kom. 607 427 738
NIP 633-105-71-20 Regon 020055355

GEODETA UPRAWNIONY
inż. Marcin Kostrzewski
nr upr. 19635

Podpisano się za niniejszy dokument został opracowany w wyniku prac geodezyjnych i kartograficznych, których rezultaty zawiera operat techniczny własny do ewidencji map powiatowego zasobu geodezyjnego i kartograficznego.

Organ prowadzący powiatowy zasób geodezyjny i kartograficzny: **STAROSTA JELENIÓGÓRSKI**

Identyfikator ewidencyjny materialu zasobu - operat techniczny: **P.0206.2017.194**

Data wpisania operatu technicznego do ewidencji materialu zasobu: **2017-04-12**

Imię, nazwisko i podpis osoby reprezentującej organ: *inż. Marcin Kostrzewski*