


| | | | |
|---|--|--|--|
| AGRAD BIURO GEODEZYJNO - PROJEKTOWE Marcin Kostrzewski 58 - 500 Jelenia Góra, ul. Mostowa 5a tel./fax 75 64 32 412, kom. 607 427 738 | | Mapa do celów projektowych skala 1:500 Arkusze 2 (4) | |
| województwo: | dolnośląskie | Układ wsp. płaskich: | 65/4 |
| powiat: | jeleniogórski | Układ wsp. wysokościowych: | Kronsztadt |
| jednostka ewidencyjna: | 020601_1, Karpacz | nr ewid. zgłoszenia: | OD.6640.2046.2016 |
| obręb: | 0003 | nr sekcji: | 461.442.0613, 0631, 0633, 1111, 1113, 461.441.1024, 1042, 1044 |
| Objekt: | Karpacz, ul. Granitowa, Sikorskiego, dz. nr 1135, 67/2, 424/5, 423/5 | | |
| 1. Uzgodnienia: | Opinia nr: 141/08, 436/09, 206/13, 393/13, 190/15, 342/16 | | |
| 2. Informacje na temat st. gruntowych: | Nie badano słabości gruntowych ujawnionych w księgach wieczystych. | | |
| 3. Aktualizację mapy wykonano: | 21.03.2017 r. | | |
| 4. Zakres opracowania: | ----- | | |
| 5. Oświadczenia: | Nie wyklucza się istnienia niewykananego na niniejszej mapie uzbrojenia podziemnego, które nie było zgłoszone do ewidencji lub o których brak jest informacji w instytucjach branżowych. Granice zgodne są ze stanem ewidencji gruntów. Mapa nadaje się do celów projektowych. | | |

| | | | |
|---|--|--|--|
| AGRAD BIURO GEODEZYJNO - PROJEKTOWE Marcin Kostrzewski 58 - 500 Jelenia Góra, ul. Mostowa 5a tel./fax 75 64 32 412, kom. 607 427 738 | | Mapa do celów projektowych skala 1:500 Arkusze 1 (4) | |
| województwo: | dolnośląskie | Układ wsp. płaskich: | 65/4 |
| powiat: | jeleniogórski | Układ wsp. wysokościowych: | Kronsztadt |
| jednostka ewidencyjna: | 020601_1, Karpacz | nr ewid. zgłoszenia: | OD.6640.2046.2016 |
| obręb: | 0003 | nr sekcji: | 461.442.0613, 0631, 0633, 1111, 1113, 461.441.1024, 1042, 1044 |
| Objekt: | Karpacz, ul. Granitowa, Sikorskiego, dz. nr 1135, 67/2, 424/5, 423/5 | | |
| 1. Uzgodnienia: | Opinia nr: 141/08, 436/09, 206/13, 393/13, 190/15, 342/16 | | |
| 2. Informacje na temat st. gruntowych: | Nie badano słabości gruntowych ujawnionych w księgach wieczystych. | | |
| 3. Aktualizację mapy wykonano: | 21.03.2017 r. | | |
| 4. Zakres opracowania: | ----- | | |
| 5. Oświadczenia: | Nie wyklucza się istnienia niewykananego na niniejszej mapie uzbrojenia podziemnego, które nie było zgłoszone do ewidencji lub o których brak jest informacji w instytucjach branżowych. Granice zgodne są ze stanem ewidencji gruntów. Mapa nadaje się do celów projektowych. | | |

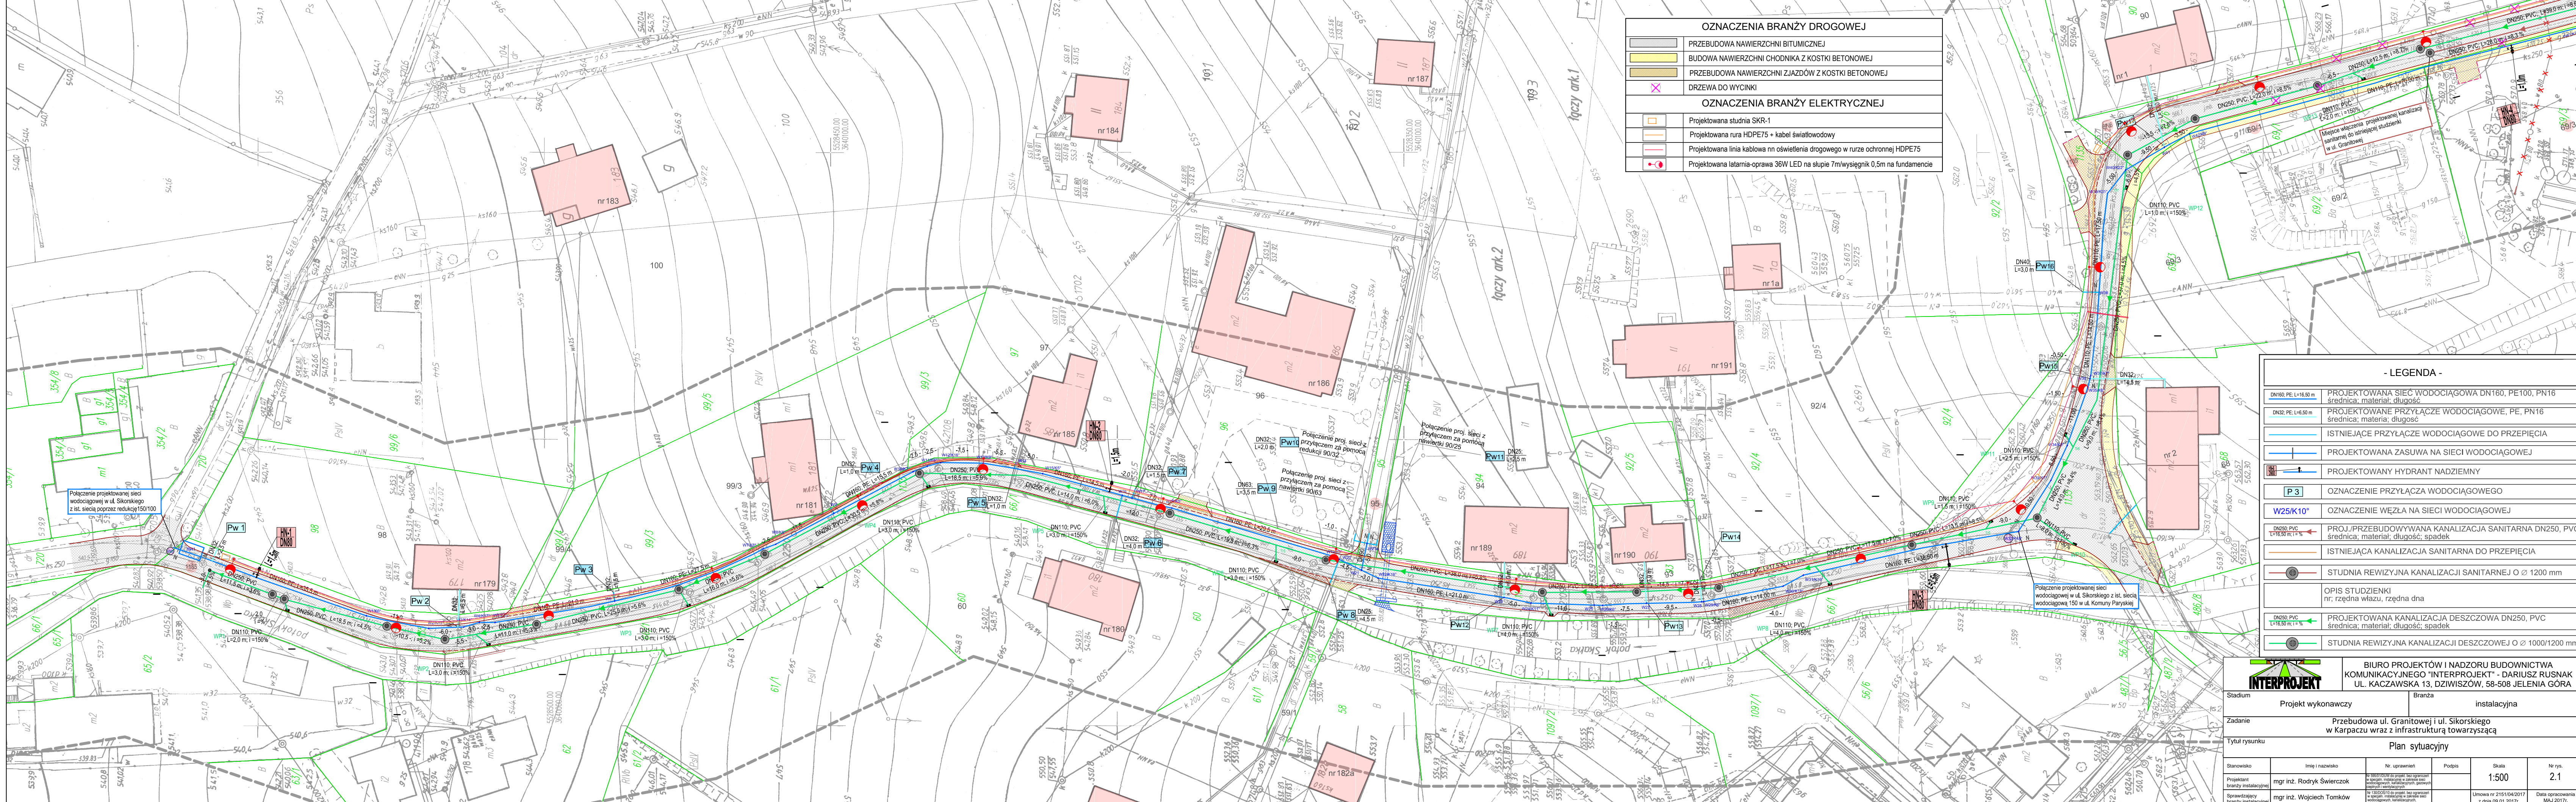

AGRAD
BIURO GEODEZYJNO-PROJEKTOWE
Marcin Kostrzewski
58-500 Jelenia Góra, ul. Mostowa 5a
tel./fax 75 64 32 412, kom. 607 427 738
NIP 633-106-71-20 Regon 020055353

GEODETA UPRAWNIONY
inż. Marcin Kostrzewski
nr upr. 19635

Powiadza się, że niniejszy dokument został opracowany w wyniku prac geodezyjnych i kartograficznych, których rezultaty zawiera operat techniczny wpisany do ewidencji materiałów państwowego zasobu geodezyjnego i kartograficznego.

Organ prowadzący państwowy zasób geodezyjny i kartograficzny: **STAROSTA JELENIÓGÓRSKI**

Identyfikator ewidencyjny materiału zasobu - operatu technicznego: **P.0206.2017.494**

Data wystąpienia operatu technicznego do ewidencji materiałów zasobu: **2017-04-12**

Imię, nazwisko i podpis osoby reprezentującej organ: **z upr. STAROSTY**

Jarosław Cholewicki
Główny Specjalista ds. powiatowego zasobu geodezyjnego i kartograficznego

AGRAD
BIURO GEODEZYJNO-PROJEKTOWE
Marcin Kostrzewski
58-500 Jelenia Góra, ul. Mostowa 5a
tel./fax 75 64 32 412, kom. 607 427 738
NIP 633-106-71-20 Regon 020055353

GEODETA UPRAWNIONY
inż. Marcin Kostrzewski
nr upr. 19635

Powiadza się, że niniejszy dokument został opracowany w wyniku prac geodezyjnych i kartograficznych, których rezultaty zawiera operat techniczny wpisany do ewidencji materiałów państwowego zasobu geodezyjnego i kartograficznego.

Organ prowadzący państwowy zasób geodezyjny i kartograficzny: **STAROSTA JELENIÓGÓRSKI**

Identyfikator ewidencyjny materiału zasobu - operatu technicznego: **P.0206.2017.494**

Data wystąpienia operatu technicznego do ewidencji materiałów zasobu: **2017-04-12**

Imię, nazwisko i podpis osoby reprezentującej organ: **z upr. STAROSTY**

Jarosław Cholewicki
Główny Specjalista ds. powiatowego zasobu geodezyjnego i kartograficznego

- LEGENDA -

| | |
|--|---|
| | PROJEKTOWANA SIĘĆ WODOCIĄGOWA DN160, PE100, PN16 średnica, materiał, długość |
| | PROJEKTOWANE PRZYŁĄCZE WODOCIĄGOWE, PE, PN16 średnica, materiał, długość |
| | ISTNIEJĄCE PRZYŁĄCZE WODOCIĄGOWE DO PRZEPIĘCIA |
| | PROJEKTOWANA ZASIWA NA SIĘCI WODOCIĄGOWEJ |
| | PROJEKTOWANY HYDRANT NADZIEMNY |
| | OZNACZENIE PRZYŁĄCZA WODOCIĄGOWEGO |
| | OZNACZENIE WĘZŁA NA SIĘCI WODOCIĄGOWEJ |
| | PROJ./PRZEBUDOWYWANA KANALIZACJA SANITARNA DN250, PVC średnica, materiał, długość, spadek |
| | ISTNIEJĄCA KANALIZACJA SANITARNA DO PRZEPIĘCIA |
| | STUDNIUM REWIZYJNA KANALIZACJI SANITARNEJ Ø 1200 mm |
| | OPIS STUDZIENKI nr, rzędna wjazdu, rzędna dna |
| | PROJEKTOWANA KANALIZACJA DESZCZOWA DN250, PVC średnica, materiał, długość, spadek |
| | STUDNIUM REWIZYJNA KANALIZACJI DESZCZOWEJ Ø 1000/1200 mm |

INTERPROJEKT

BIURO PROJEKTÓW I NADZORU BUDOWNICTWA KOMUNIKACYJNEGO "INTERPROJEKT" - DARIUSZ RUSNAK UL. KACZAWSKA 13, DZIWISZÓW, 58-508 JELENIA GÓRA

| | | | |
|----------------|---|---------------|--------------|
| Stadium: | Projekt wykonawczy | Branża: | instalacyjna |
| Zadanie: | Przebudowa ul. Granitowej i ul. Sikorskiego w Karpaczu wraz z infrastrukturą towarzyszącą | | |
| Tytuł rysunku: | Plan sytuacyjny | | |
| Stanowisko: | Imię i nazwisko | Nr. uprawnień | Podpis |
| Projektant: | mgr inż. Rodyk Świerczok | | |
| Projektant: | mgr inż. Wojciech Tomków | | |
| Skala: | 1:500 | | Nr rys. 2.1 |
| Uwaga: | Umowa nr 215/04/2017 z dnia 09.01.2017r. Data opracowania MAJ 2017r. | | |