

MAPA DO CELÓW PROJEKTOWYCH	
OBIEKT: OBRĘB:0004, Karpacz, UL. ŁĄCZNA, AM-3, DZ. 8208	
OZNACZENIE KANCELARYJNE ZGŁOSZENIA PRACY GEODEZYJNEJ	OD.6640.634.2017
WOJEWÓDZTWO	dolnośląskie
POWIAT	jeleniogórski
MIEJSCOWOŚĆ	Karpacz
JEDNOSTKA EWIDENCYJNA	020601_1, Karpacz
OBRĘB EWIDENCYJNY	0003
NUMERY DZIAŁEK	208
NUMER SEKCJI	461.441.1422, 1511
SKALA	1:500
NAZWA UKŁADU WSPÓŁRZĘDNYCH	PROSTOKĄTNYCH PŁASKICH WYSOKOŚCI
	1965 Kronsztaedt
OZNACZENIE GRANIC OBSZARU KTÓRY BYŁ PRZEDMIOTEM AKTUALIZACJI	
UZGODNIENIA ZUDP	225/2015
SŁUŻEBNOŚCI GRUNTOWE MAJĄCE WPŁYW NA ZAGOSPODAROWANIE GRUNTÓW ZLOKALIZOWANYCH W GRANICACH PROJEKTOWANEJ INWESTYCJI	brak
KONTUR UŻYTKU GRUNTOWEGO, KTÓRY NIE JEST UJAWNIONY W BAZIE DANYCH EWIDENCJI GRUNTÓW I BUDYNKÓW	brak
NIE WYKLUCZA SIĘ ISTNIENIA W TERENIE INNYCH NIE WYKAZANYCH NA MAPIE URZĄDZEŃ PODZIEMNYCH, KTÓRE NIE BYŁY ZGŁOSZONE DO INWENTARYZACJI LUB O KTÓRYCH BRAK JEST INFORMACJI W INSTYTUCJACH BRANŻOWYCH	
GRANICE DZIAŁEK W ZAKRESIE OPRACOWANIA ZGODNE Z EWIDENCJĄ GRUNTÓW I BUDYNKÓW	
NINIEJSZA MAPA NADAJE SIĘ DO CELÓW PROJEKTOWYCH	AKTUALIZACJĘ MAPY WYKONANO DNIA: 10.05.2017 r.
PRACOWNIA GEODEZYJNA I KARTOGRAFICZNA mgr inż. Małgorzata Kaszuba 59-620 Gryfów Śl. ul. Sienkiewicza 4/4 telefon 782 977 531 NIP 618 140 81 63 Regon 021147110	GEODETA UPRAWNIONY mgr inż. Małgorzata Kaszuba Świadczenie nr 20905 11 MAJ 2017
Nazwa/imię i nazwisko wykonawcy oraz data, podpis osoby reprezentującej wykonawcę	imię i nazwisko, nr uprawnień oraz data, podpis geodety uprawnionego


Poświadczam, że niniejszy dokument został opracowany w wyniku prac geodezyjnych i kartograficznych, których rezultaty zawiera operat techniczny wpisany do ewidencji materiałów państwowego zasobu geodezyjnego i kartograficznego.

Organ prowadzący państwowy zasób geodezyjny i kartograficzny: STAROSTA JELENIOGÓRSKI

Identyfikator ewidencyjny materiału zasobu - operatu technicznego: P.0206.2017.659

Data wypisania operatu technicznego do ewidencji materiałów zasobu: 2017-05-22

Imię, nazwisko i podpis osoby reprezentującej organ: Jarosław Chyliński (Główny Specjalista ds. powiatowego zasobu geodezyjnego i kartograficznego)

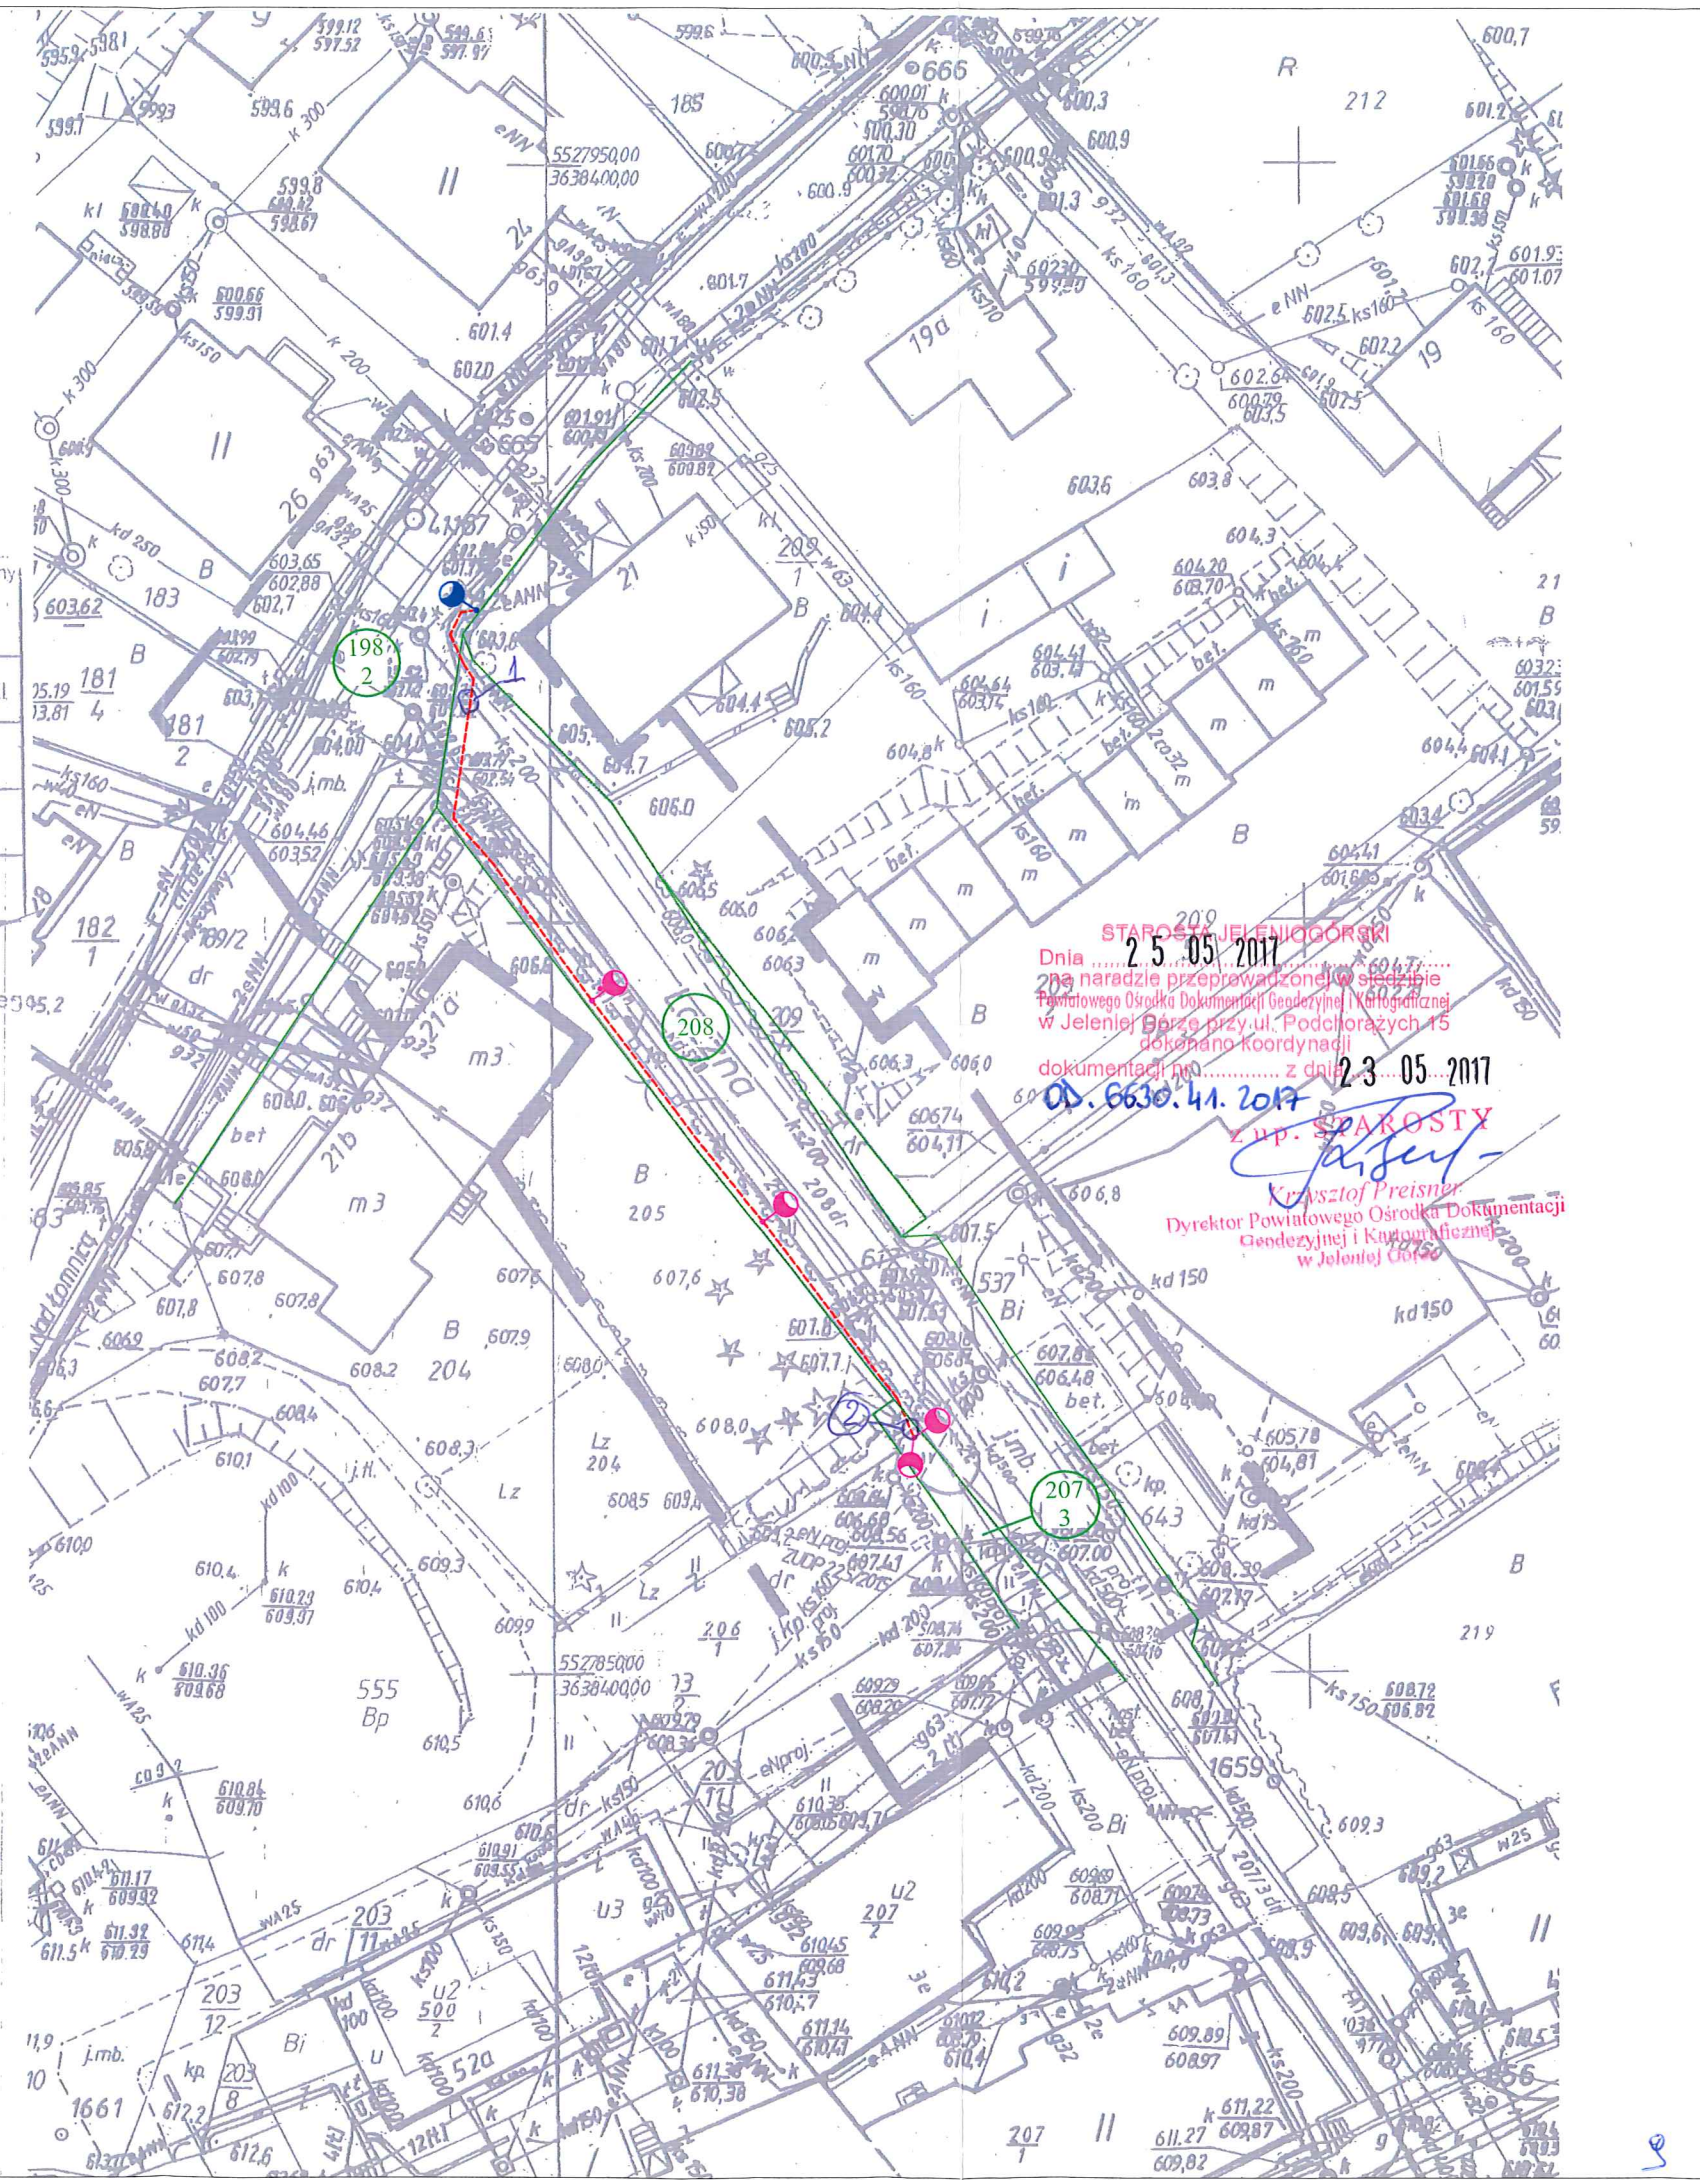

STAROSTA JELENIOGÓRSKI
Dnia 25.05.2017 r.
na podstawie przeprowadzonej w siedzibie Powiatowego Ośrodka Dokumentacji Geodezyjnej i Kartograficznej w Jeleniej Górze przy ul. Podchorążych 15 dokonano Koordynacji dokumentacji nr 23.05.2017
od. 6630.41.2017
Z.U.P. STAROSTY
Krzysztof Preisner
Dyrektor Powiatowego Ośrodka Dokumentacji Geodezyjnej i Kartograficznej w Jeleniej Górze

- proj. YAKXS 4x25 mm2- 90m (68m wykopu) w rurze ochronnej fi 75
- Słup ocynkowany o wysokości 5m- 3 szt.
- + Wysięgnik okrągły 1x1- 2 szt.
- + Wysięgnik okrągły podwójny 1x1 120 st.- 1 szt.
- * oprawy typu LED o mocy 35W
- Słup ocynkowany o wysokości 7m- 1 szt.
- + Wysięgnik okrągły 1x1- 1 szt.
- *Oprawa typu LED o mocy 50W
- granice działek
- numery działek

ENERGOBEST, Sieci i Instalacje Energetyczne ul. Widokowa 2, 58-535 Miłków, tel. 601 343 888, 697 852 755	
Temat: Budowa sieci Oświetlenia drogowego w ciągu ul. Łącznej w Karpaczu- plansza uzgodnień	Rys. nr 1
Tytuł: Projekt zagospodarowania terenu	maj 2017 r.
Investor: Gmina Karpacz ul. Konstytucji 3 Maja 54, 58-540 Karpacz	Skala: 1:500
Opracował: mgr inż. Łukasz Gałęzyka mgr inż. Grzegorz Młynek uprawnienia budowlane do projektowania bez ograniczeń w specjalności instalacyjnej w zakresie sieci, instalacji i urządzeń elektrycznych i elektroenergetycznych	
Projektant: mgr inż. Grzegorz Młynek numer uprawnień 175/DOŚ/15	

Nr ewid. 175/DOŚ/15