


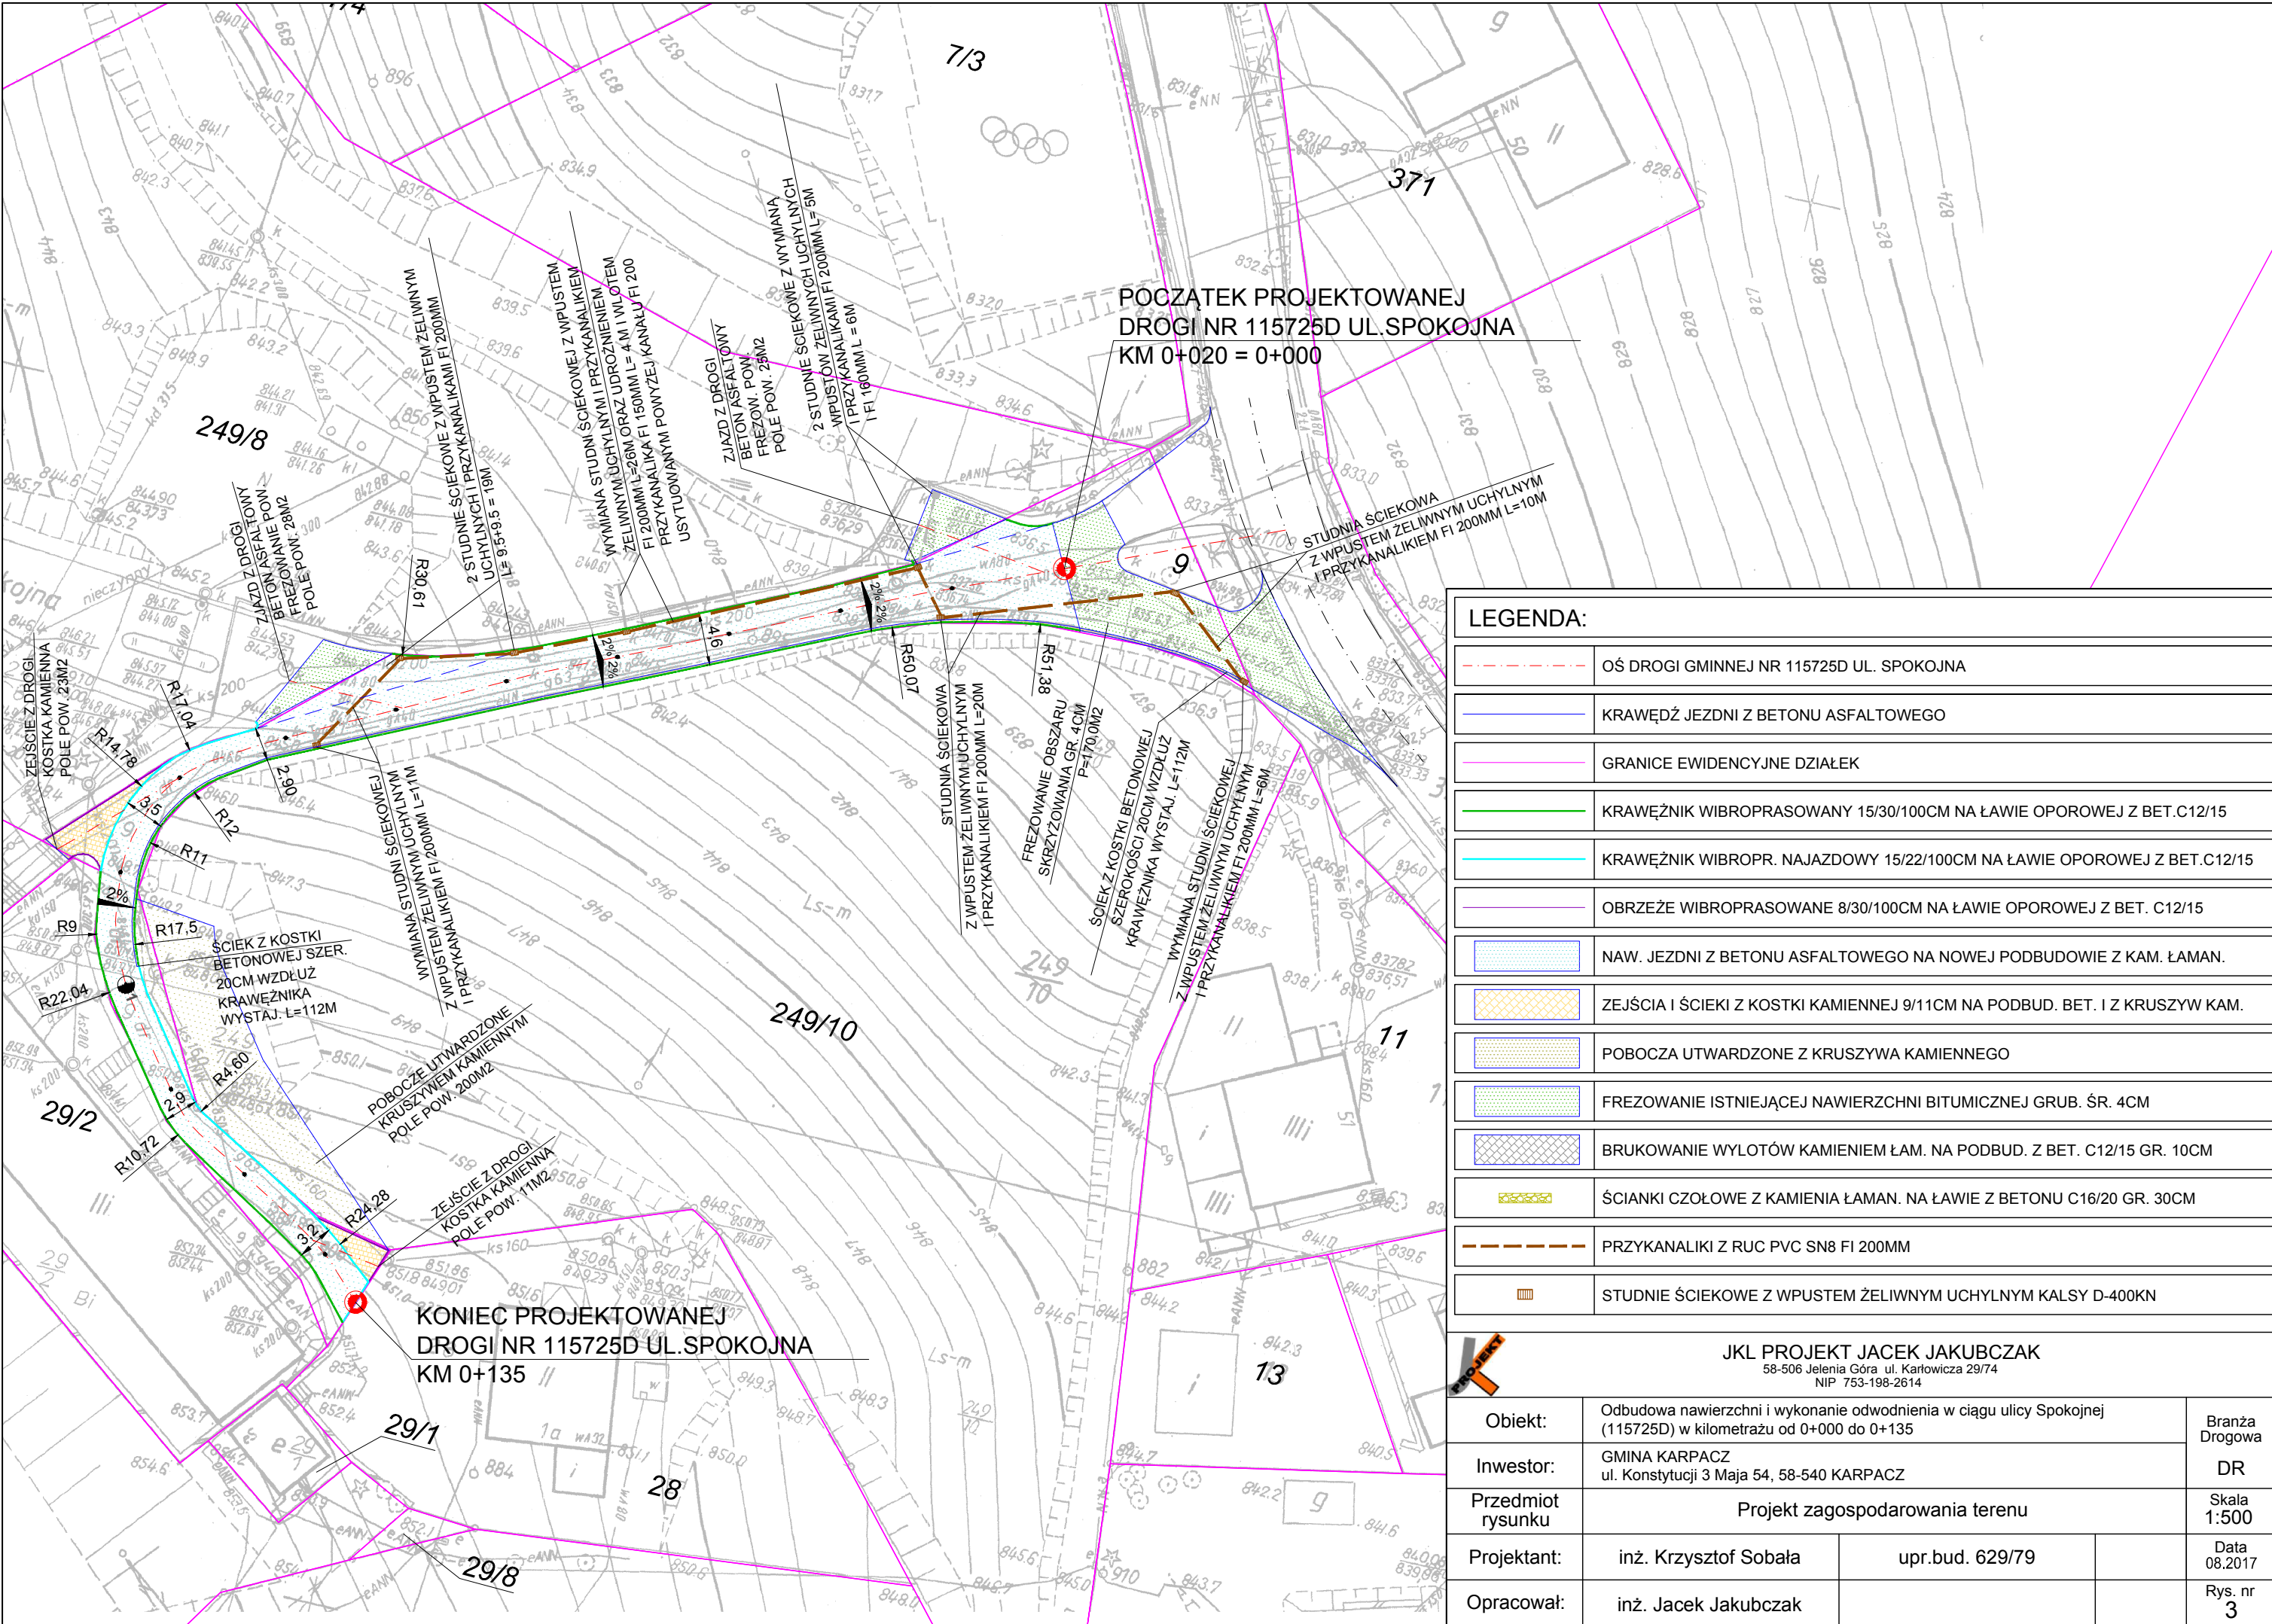

LEGENDA:

	OŚ DROGI GMINNEJ NR 115725D UL. SPOKOJNA
	KRAWĘDŹ JEZDNI Z BETONU ASFALTOWEGO
	GRANICE EWIDENCYJNE DZIAŁEK
	KRAWĘŻNIK WIBROPRASOWANY 15/30/100CM NA ŁAWIE OPOROWEJ Z BET.C12/15
	KRAWĘŻNIK WIBROPR. NAJAZDOWY 15/22/100CM NA ŁAWIE OPOROWEJ Z BET.C12/15
	OBRZEŻE WIBROPRASOWANE 8/30/100CM NA ŁAWIE OPOROWEJ Z BET. C12/15
	NAW. JEZDNI Z BETONU ASFALTOWEGO NA NOWEJ PODBUDOWIE Z KAM. ŁAMAN.
	ZEJŚCIA I ŚCIEKI Z KOSTKI KAMIENNEJ 9/11CM NA PODBUD. BET. I Z KRUSZYW KAM.
	POBOCZA UTWARDZONE Z KRUSZYWA KAMIENNEGO
	FREZOWANIE ISTNIEJĄCEJ NAWIERZCHNI BITUMICZNEJ GRUB. ŚR. 4CM
	BRUKOWANIE WYLOTÓW KAMIENIEM ŁAM. NA PODBUD. Z BET. C12/15 GR. 10CM
	ŚCIANKI CZOŁOWE Z KAMIENIA ŁAMAN. NA ŁAWIE Z BETONU C16/20 GR. 30CM
	PRZYKANALIKI Z RUC PVC SN8 FI 200MM
	STUDNIE ŚCIEKOWE Z WPUSTEM ŻELIWNYM UCHYLNYM KALSY D-400KN



JKL PROJEKT JACEK JAKUBCZAK
58-506 Jelenia Góra ul. Karłowicza 29/74
NIP 753-198-2614

Obiekt:	Odbudowa nawierzchni i wykonanie odwodnienia w ciągu ulicy Spokojnej (115725D) w kilometrażu od 0+000 do 0+135			Branża Drogowa
Inwestor:	GMINA KARPACZ ul. Konstytucji 3 Maja 54, 58-540 KARPACZ			DR
Przedmiot rysunku	Projekt zagospodarowania terenu			Skala 1:500
Projektant:	inż. Krzysztof Sobala	upr.bud. 629/79		Data 08.2017
Opracował:	inż. Jacek Jakubczak			Rys. nr 3