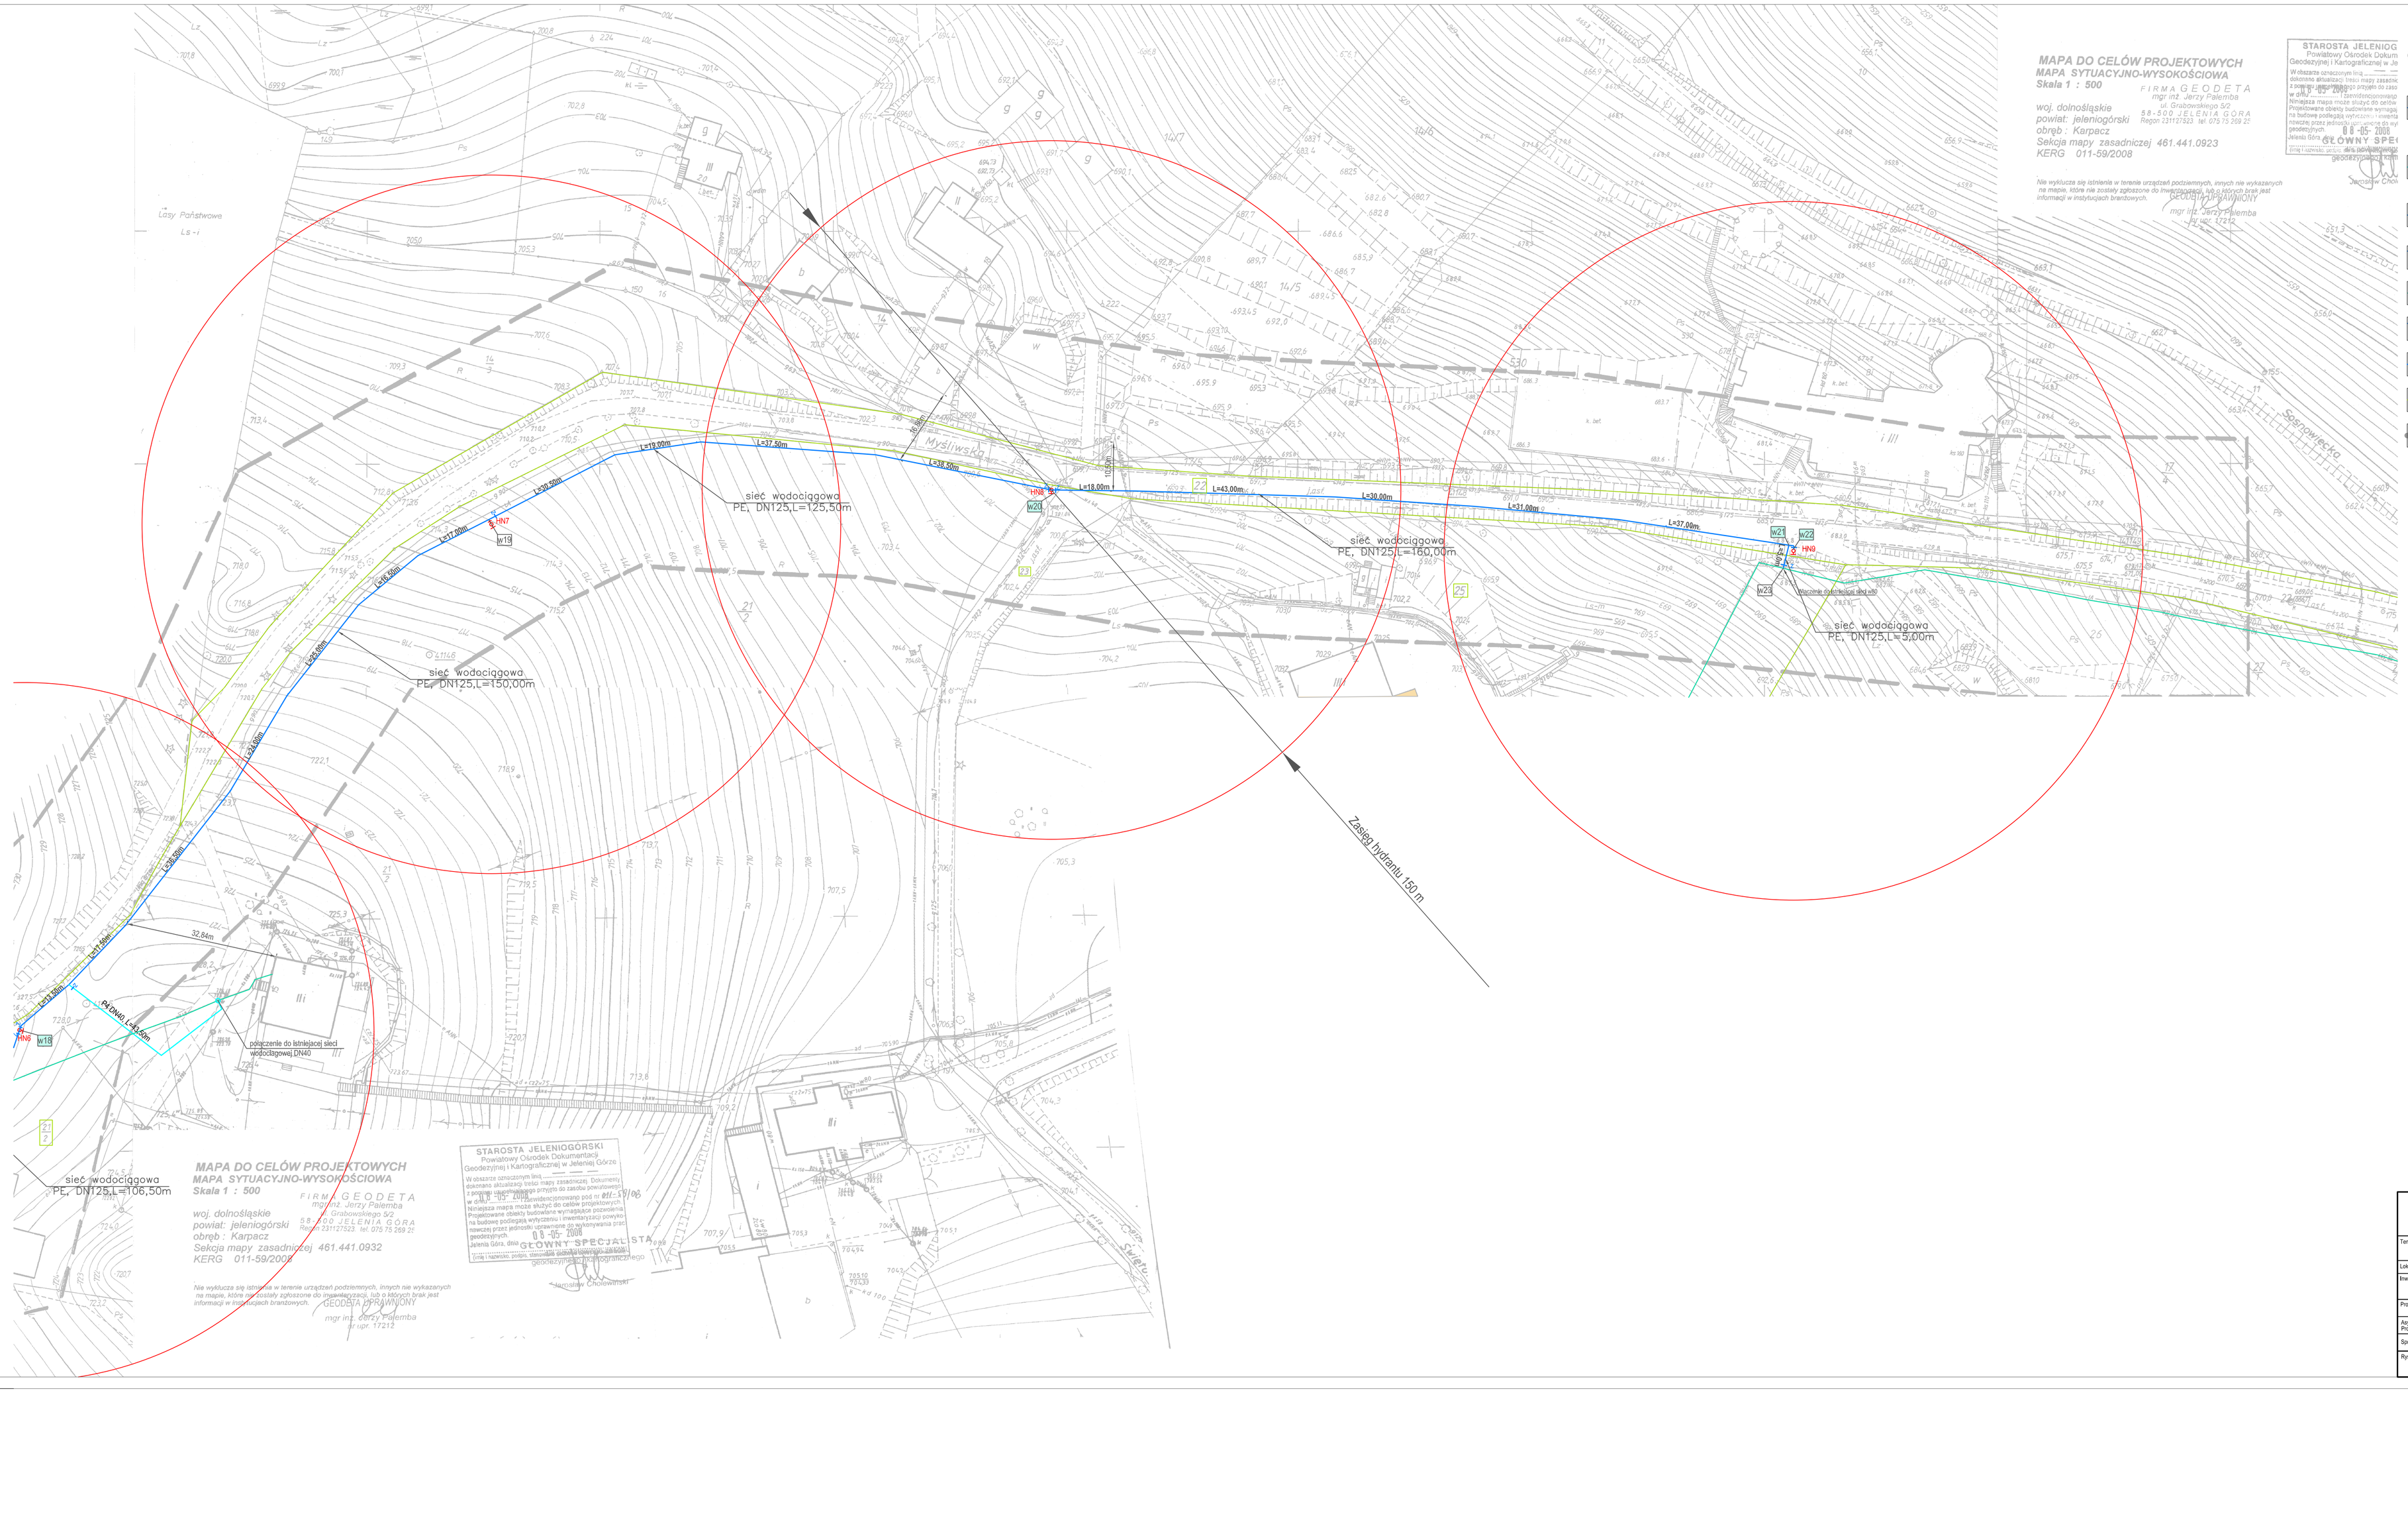

MAPA DO CELÓW PROJEKTOWYCH
MAPA SYTUACYJNO-WYSOKOŚCIOWA
Skala 1 : 500

woj. dolnośląskie
powiat: jeleniogórski
obręb : Karpacz
Sekcja mapy zasadniczej 461.441.0923
KERG 011-59/2008

FIRMA GEODETA
mgr inż. Jerzy Palemba
ul. Grabowskiego 5/2
58-500 JELENIA GÓRA
Regon 231127523 tel. 075 75 269 21

Nie wyklucza się istnienia w terenie urządzeń podziemnych, innych nie wykazanych na mapie, które nie zostały zgłoszone do inwentaryzacji, lub o których brak jest informacji w instytucjach branżowych.

DECUDUJE PRAWNIE
mgr inż. Jerzy Palemba
nr upr. 17212

STAROSTA JELENIOGÓRSKI
Powiatowy Ośrodek Dokumentacji Geodezyjnej i Kartograficznej w Jeleniej Górze
W obszarze odniesionym linią ___ ___ ___ zasięgiem aktualizacji treści mapy zasadniczej, Dokumenty i zgłoszenie stanowiącego przyjęto do zasobu pow. w dniu 10.10.2008 r. Dokument/wznowiający pod nr ewid. 105/08
Niniejsza mapa może służyć do celów projektowych. Projektowane obiekty budowlane wymagające pozwolenia na budowę podlegają wytyczeniu i inwentaryzacji powyk. nowczej przez jednostki uprawnione do wykonywania prac geodezyjnych.
Jelenia Góra, dnia 03-10-2008
GŁÓWNY SPECJALISTA
(imię i nazwisko, podpis, stanowisko służbowe pracownika Powiatowego Ośrodka Dokumentacji Geodezyjnej i Kartograficznej)
mgr inż. Jerzy Palemba

LEGENDA:

OBIEKTY PROJEKTOWANE:

- PE, DN125, L=101,50m — SIEĆ WODOCIĄGOWA MATERIAŁ PE, DN125, DŁUGOŚĆ L;
- PW1 PE, 40, L=4,00m — PRZYŁĄCZE WODOCIĄGOWE MATERIAŁ PE, DN32 DŁUGOŚĆ L;
- W1 — NR WĘZŁA WODOCIĄGOWEGO;
- Z — ZASUWA;
- ISTNIEJĄCA SIEĆ WODOCIĄGOWA;
- HN80 — HYDRANT NADZIEMNY;
- RURA OCHRONNA STALOWA;
- GRANICA DZIAŁEK;
- ZAKRES OPRACOWANIA;

E M - P R O J E K T Firma Handlowo-Usługowa	
58 – 500 Jelenia Góra • Os. Robotnicze 92 • NIP 611-134-20-50 tel/fonc. 0 504 053 734 • (075) 647 40 32 • mail:owsiej@poczta.onet.pl	
Temat :	PRZEBUDOWA SIECI WODOCIĄGOWEJ DN125 W MIEJSCOWOŚCI KARPACZ, UL. MYŚLIWSKA, KAPELOWA,
Lokalizacja :	KARPACZ, ul. Kapelowa, ul. Myśliwska Dz. nr 843, 707, 708, 709/1, 709/3, 1564, 1612, 1631, 174, 992, 521, 237/47, 506, 18, 191, 192, 20, 210, 22, 23, 25, 535
Inwestor :	"PRE-FABRYKAT" Sp. z o.o. BRZEZNE KARKONOSKIE 2, 58-540 KARPACZ
Projektant :	mgr inż. Rodryk Sałerczak — podpis: — nr upraw. 556/01/DUW
Asystent Projektanta:	KD. Anita Wojtakowska — podpis:
Sprawdzający:	mgr inż. Halina Łukaszewska — podpis: — nr uprawn. 3/98/JG
Rysunek :	PROJEKT ZAGOSPODAROWANIA TERENU
SKALA 1/1	1:500
DATA :	LIPIEC 2008
	2.4