# Projekt zagospodarowania terenu
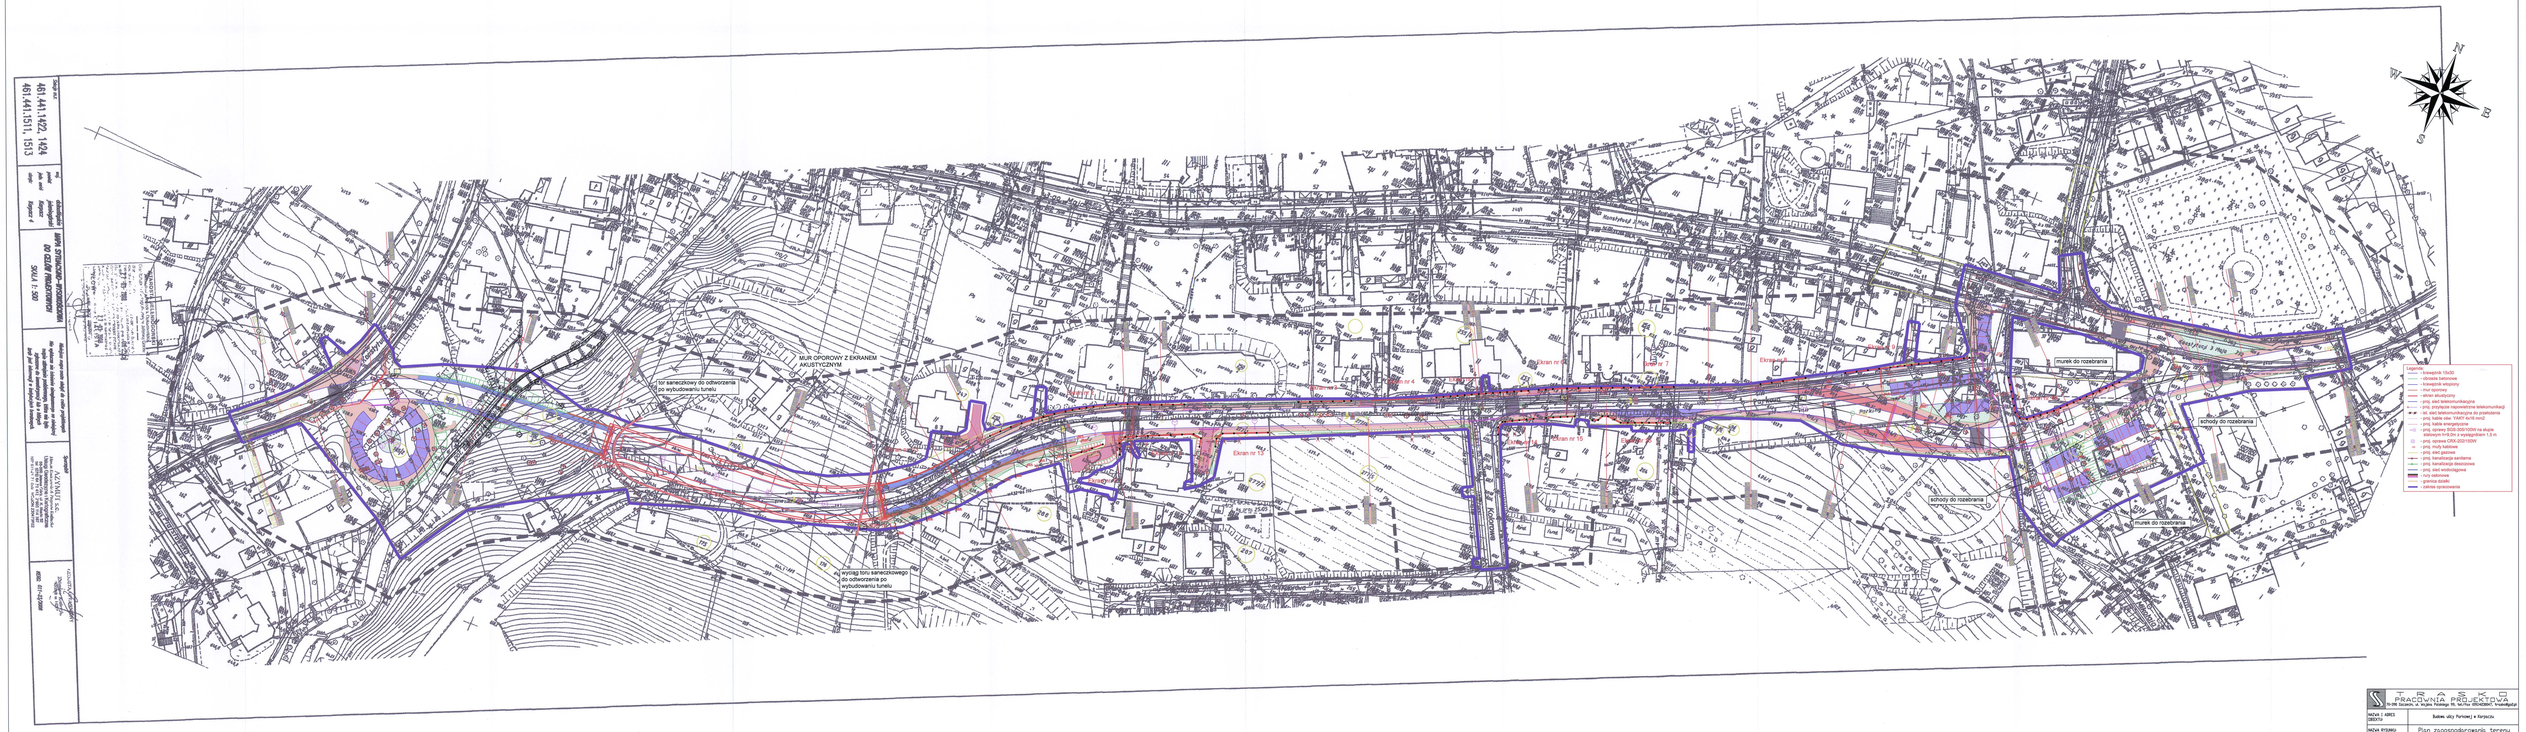
skala 1:500