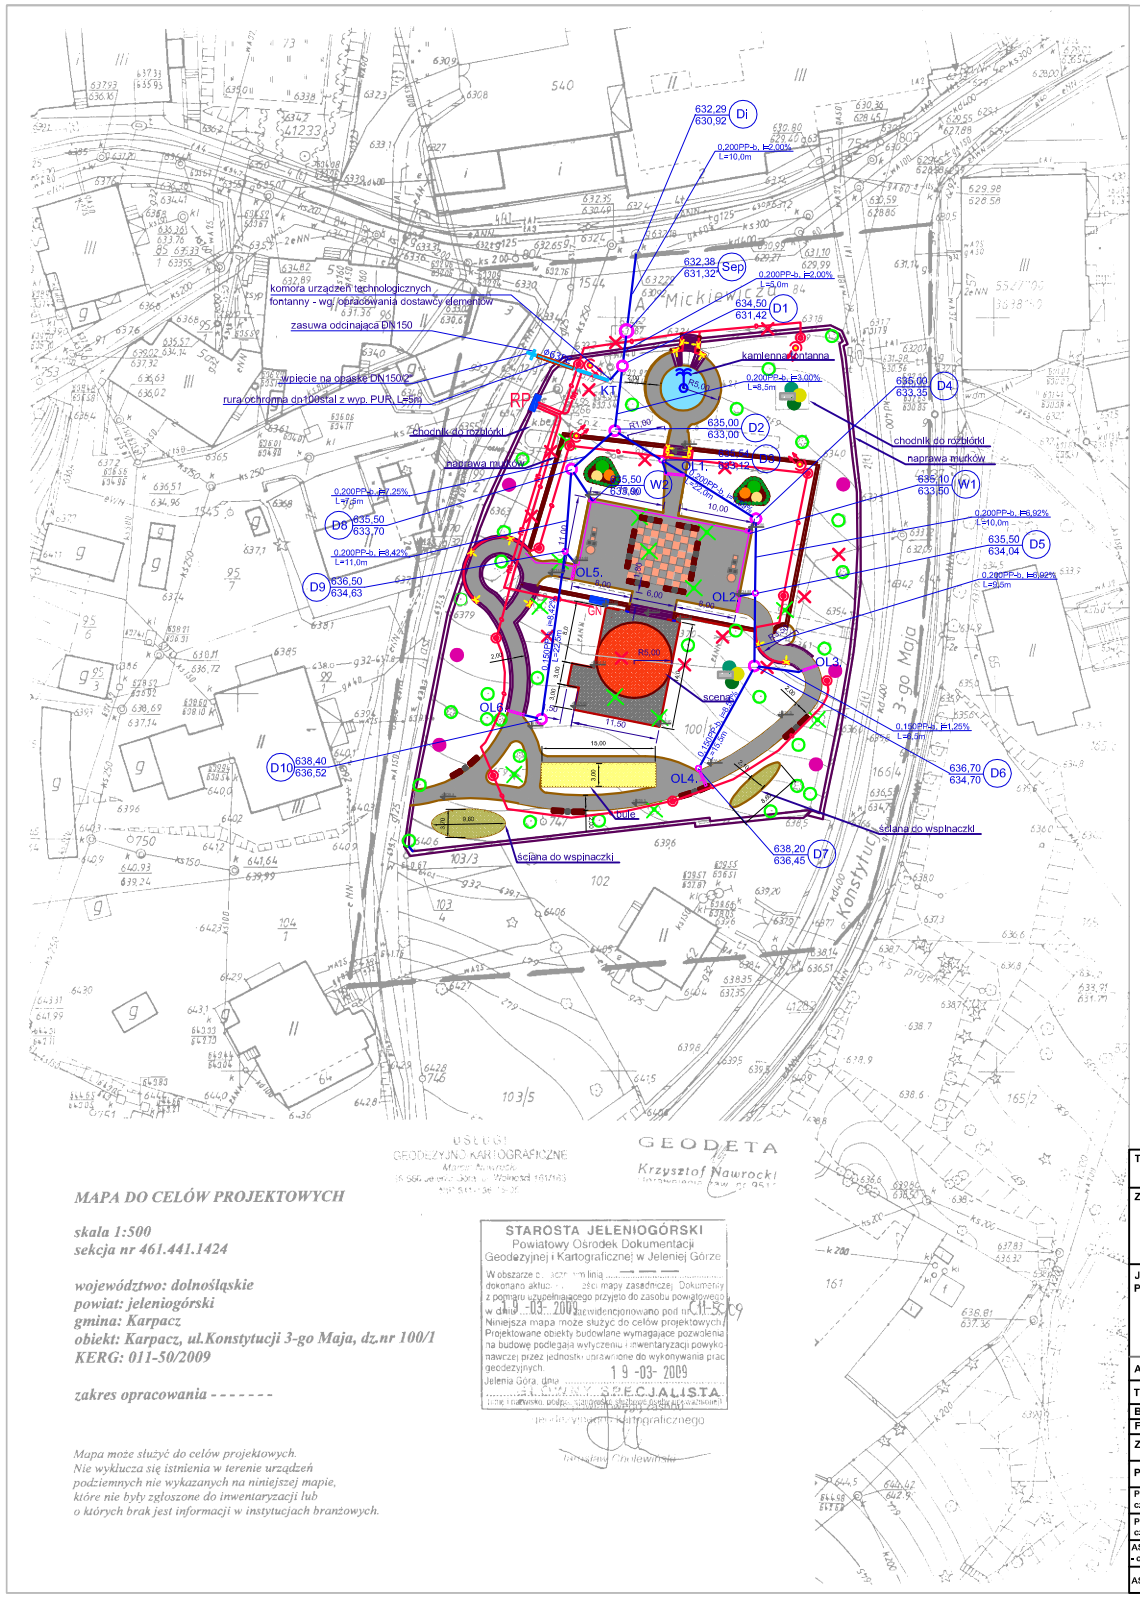

USŁUGI GEODEZYJNO KARTOGRAFICZNE
GEODETA
Krzysztof Nawrocki

STAROSTA JELENIOGÓRSKI
Powiatowy Ośrodek Dokumentacji Geodezyjnej i Kartograficznej w Jeleniej Górze
W obszarze ... dokonano aktualizacji mapy zasadniczej. Dokumenty z pomiaru uwzględniającego przyjęto do zasobu powiatowego w dniu 19-03-2009 zewidencjonowano pod nr 11-3509
Niniejsza mapa może służyć do celów projektowych. Projektowane obiekty budowlane wymagające pozwolenia na budowę podlegają wytyczeniu i inwentaryzacji powykonawczej przez jednostkę uprawnioną do wykonywania prac geodezyjnych.
Jelenia Góra, dnia 19-03-2009
GŁÓWNY SPECJALISTA
inżynier geodeta

MAPA DO CELÓW PROJEKTOWYCH

skala 1:500
sekcja nr 461.441.1424

województwo: dolnośląskie
powiat: jeleniogórski
gmina: Karpacz
obiekt: Karpacz, ul.Konstytucji 3-go Maja, dz.nr 100/1
KERG: 011-50/2009

zakres opracowania - - - - - - -

Mapa może służyć do celów projektowych. Nie wyklucza się istnienia w terenie urządzeń podziemnych nie wykazanych na niniejszej mapie, które nie były zgłoszone do inwentaryzacji lub o których brak jest informacji w instytucjach branżowych.

L E G E N D A :

- nawierzchnia z kostki kamiennej czarnej
- nawierzchnia z kostki kamiennej szarej
- nawierzchnia z kostki kamiennej czerwonej
- opornik kamienny
- nawierzchnia z piasku drobnego
- obrzeże wibroprasowane
- nawierzchnia żwirowa
- nawierzchnia z kostki betonowej szarej
- nawierzchnia z kostki betonowej czerwonej
- oprawa do zabudowania w mur
- oprawa parkowa
- naświetlacz
- drzewa do usunięcia
- RP złącze kablowe
- planowana zabudowa w murku
- GN szafka z gniazdami
- zasilanie imprez
- wymieniany odc. rur. wody na rur. Ø63PE PN10
- kanalizacja deszczowa - rurociągi dwuścienne PP-b SN8
- Di - studzienka rew. na sieci kd400
- Sep - separator piasku i rumoszu pływającego z osadnikiem V=2m3, Dw=1500mm.
- OL1,..., OL6 - odwodnienie liniowe ciągu pieszego.
- W1, W2 - wpust uliczny 300x300mm na kręgach bet. Ø500
- D3, D5, D7, D9 - studzienka rew. z PP Ø425 lub Tegra600
- D1, D2, D4, D6 - studzienka rew. z kręgów bet. Ø1200
- D8, D10
- skalaka kamień (1m3)
- Taxus baccata 'Repandens'
- Juniperus chinensis 'Spartan'
- Pinus mugo Turra (odm.Laurin)
- Rhododendron yakushimanum (odm.Nicoletta)
- Chaenomeles
- Philadelphus coronarius
- Corns alba Elegantissima (argenteomarginata, variegata)
- Hosta undulata

TEMAT PROJEKTU	**PARK PRZY DW MIESZKO**					
ZAMAWIAJĄCY	**GMINA KARPACZ** **UL. KONSTYTUCJI 3-MAJA 54, KARPACZ**					
JEDNOSTKA PROJEKTOWA	*Przedsiębiorstwo Robót Inżynieryjnych* **T R A K T** *Sędziców 50 58-400 Kamienna Góra* *tel. (075)7485590 fax (75)7485590* *NIP 614-000-12-50*					
ADRES OBIEKTU	**UL.KONSTYTUCJI 3-MAJA, KARPACZ**					
TEMAT RYSUNKU	**PROJEKT ZAGOSPODAROWANIA TERENU**					
BRANŻA	ELEKTRYCZNA	**SKALA RYSUNKU**	-	**NUMER RYSUNKU**	01	
FAZA PROJEKTU	PROJEKT BUDOWLANY					
ZESPÓŁ PROJEKTOWY				**DATA OPRACOWANIA**	**PODPIS**	
PROJEKTANT	MGR INŻ. WŁODZIMIERZ LEWOWSKI UPR.228/02/DUW			IX 2009		
PROJEKTANT-cz. elektryczna	MGR INŻ. RYSZARD WIATR UPR.10/98/JG			IX 2009		
PROJEKTANT-cz. sanitarna	INŻ. GRZEGORZ SUŁKOWSKI UPR.591/01/DUW			IX 2009		
ASYSTENT PROJEKTANTA - cz. elektryczna	MGR INŻ. MAGDALENA KOZŁOWSKA			IX 2009		
ASYSTENT PROJEKTANTA	GRZEGORZ LEWOWSKI			IX 2009		