AGRAD
BIURO GEODEZYJNO PROJEKTOWE
Marcin Kostrzewski
58 - 500 Jelenia Góra, ul. Mostowa 5a
tel./fax 75 64 32 412, kom. 607 427 738

Mapa do celów projektowych
skala 1:500
Arkusz 3 (4)

województwo:	dolnośląskie	Układ wsp. płaskich.	65/4
powiat:	jeleniogórski	Układ wsp. wysokościowych.	Kronsztadt
jednostka ewidencyjna:	020601_1, Karpacz	nr ewid. zgłoszenia:	OD.6640.2046.2016
obręb:	0003	nr sekcji:	461.442.0613, 0631, 0633, 1111, 1113, 461.441.1024, 1042, 1044
Obiekt:	Karpacz, ul. Granitowa, Sikorskiego, dz. nr 1135, 67/2,424/5, 423/5		
1. Uzgodnienia:	Opinia nr: 141/08, 436/09, 206/13, 393/13, 190/15, 342/16		
2. Informacje na temat sł. gruntowych:	Nie badano służebności gruntowych ujawnionych w księgach wieczystych.		
3. Aktualizację mapy wykonano:	21.03.2017 r.		
4. Zakres opracowania:	----------		
5. Oświadczenia:	Nie wyklucza się istnienia niewykazanego na niniejszej mapie uzbrojenia podziemnego, które nie było zgłoszone do ewidencji lub o których brak jest informacji w instytucjach branżowych. Granice zgodne są ze stanem ewidencji gruntów. Mapa nadaje się do celów projektowych.		

AGRAD
BIURO GEODEZYJNO-PROJEKTOWE
Marcin Kostrzewski
58-500 Jelenia Góra, ul. Mostowa 5a
tel./fax 75 64 32 412, kom.607 427 738
NIP 633-195-71-20 Regon 020055571

GEODETA UPRAWNIONY
inż. Marcin Kostrzewski
nr upr. 19635

Podawizna wg. za niniejszy dokument został opracowany w wyniku prac geodezyjnych i kartograficznych, których rezultaty i zakres oraz forma opisu zostały do ewidencji materiałów państwowego zasobu geodezyjnego i kartograficznego.

Organ prowadzący państwowy zasób geodezyjny i kartograficzny: STAROSTA JELENIOGÓRSKI

Identyfikator ewidencyjny materiału zasobu - oprotu technicznego: P.0266.2017.494

Data wpisania do ewidencji zmian zasobu: 2017 -04- 12

Imię, nazwisko i podpis upr. STAROSTY

Jarosław Chojnowski
Główny Specjalista
ds. państwowego zasobu
geodezyjnego i kartograficznego

AGRAD
BIURO GEODEZYJNO PROJEKTOWE
Marcin Kostrzewski
58 - 500 Jelenia Góra, ul. Mostowa 5a
tel./fax 75 64 32 412, kom. 607 427 738

Mapa do celów projektowych
skala 1:500
Arkusz 4 (4)

województwo:	dolnośląskie	Układ wsp. płaskich.	65/4
powiat:	jeleniogórski	Układ wsp. wysokościowych.	Kronsztadt
jednostka ewidencyjna:	020601_1, Karpacz	nr ewid. zgłoszenia:	OD.6640.2046.2016
obręb:	0003	nr sekcji:	461.442.0613, 0631, 0633, 1111, 1113, 461.441.1024, 1042, 1044
Obiekt:	Karpacz, ul. Granitowa, Sikorskiego, dz. nr 1135, 67/2,424/5, 423/5		
1. Uzgodnienia:	Opinia nr: 141/08, 436/09, 206/13, 393/13, 190/15, 342/16		
2. Informacje na temat sł. gruntowych:	Nie badano służebności gruntowych ujawnionych w księgach wieczystych.		
3. Aktualizację mapy wykonano:	21.03.2017 r.		
4. Zakres opracowania:	----------		
5. Oświadczenia:	Nie wyklucza się istnienia niewykazanego na niniejszej mapie uzbrojenia podziemnego, które nie było zgłoszone do ewidencji lub o których brak jest informacji w instytucjach branżowych. Granice zgodne są ze stanem ewidencji gruntów. Mapa nadaje się do celów projektowych.		

AGRAD
BIURO GEODEZYJNO-PROJEKTOWE
Marcin Kostrzewski
58-500 Jelenia Góra, ul. Mostowa 5a
tel./fax 75 64 32 412, kom.607 427 738
NIP 633-195-71-20 Regon 020055571

GEODETA UPRAWNIONY
inż. Marcin Kostrzewski
nr upr. 19635

Podawizna wg. za niniejszy dokument został opracowany w wyniku prac geodezyjnych i kartograficznych, których rezultaty i zakres oraz forma opisu zostały do ewidencji materiałów państwowego zasobu geodezyjnego i kartograficznego.

Organ prowadzący państwowy zasób geodezyjny i kartograficzny: STAROSTA JELENIOGÓRSKI

Identyfikator ewid. materiału zasobu - oprotu technicznego: P.0266.2017.494

Data wpisania do ewidencji zmian zasobu: 2017 -04- 12

Imię, nazwisko i podpis upr. STAROSTY

Jarosław Chojnowski
Główny Specjalista
ds. państwowego zasobu
geodezyjnego i kartograficznego
19579000.09

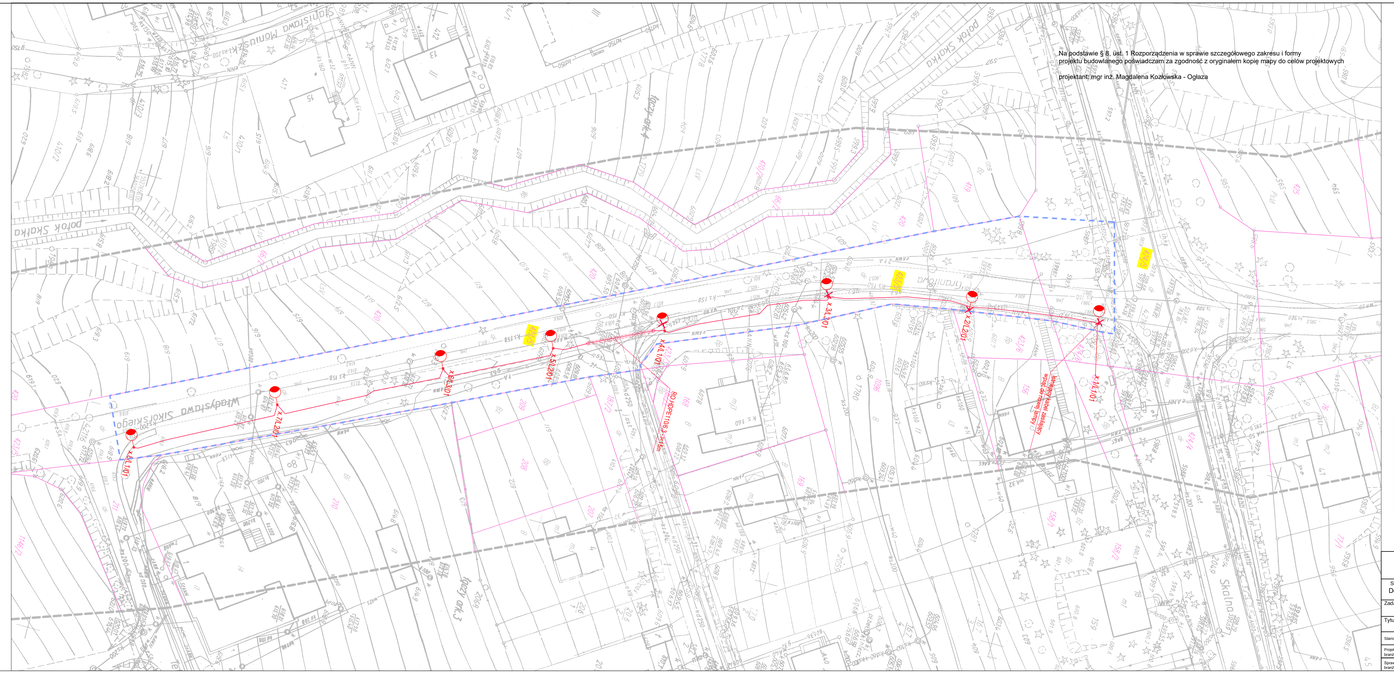
Na podstawie § 8, ust. 1 Rozporządzenia w sprawie szczegółowego zakresu i formy projektu budowlanego poświadczam za zgodność z oryginałem kopie mapy do celów projektowych
projektant: mgr inż. Magdalena Kozłowska - Ogłaza
LEGENDA:
OZNACZENIA BRANŻY ELEKTRYCZNEJ
Istniejąca lampa do demontażu
Projektowana linia kablowa nn oświetlenia drogowego YAKXS 4x35mm2 w rurze ochronnej HDPE75
Projektowana rura ochronna HDPE110/6,3
Projektowana latarnia-oprawa 36W LED na słupie 7m wysięgnik 0,5m na fundamencie
GRANICE OPRACOWANIA
NUMERY DZIAŁEK OBJĘTE INWESTYCJĄ
ZAKRES INWESTYCJI
Stolarska
Granitowa
Sikorskiego
Wodospadu Siklawica
Wodospadu Siklawica
Wodospadu Siklawica