

**RADA MIEJSKA
w Karpaczu**

**UCHWAŁA NR XVII/116/95
RADY MIEJSKIEJ W KARPACZU**

z dnia 28 grudnia 1995 r.

o przystąpieniu do zmiany miejscowego planu ogólnego zagospodarowania przestrzennego miasta Karpacz.

Na podstawie art. 18 ust. 2 pkt 15 ustawy z dnia 08 marca 1990 r. o samorządzie terytorialnym (Dz.U. Nr 16, poz. 95 z późn. zm.) oraz na podstawie art. 12 ust. 4 ustawy z dnia 7 lipca 1994 r. o zagospodarowaniu przestrzennym (Dz.U. Nr 89, poz. 415)

**RADA MIEJSKA W KARPACZU
UCHWAŁA CO NASTĘPUJE:**

§ 1

Na podstawie zgłoszonego wniosku o zmianę miejscowego planu stwierdza się dezaktualizację obowiązujących ustaleń planu oraz konieczność dokonania jego zmiany na obszarze jedn. planu F 12 US; B 35 UO; A 19 M/UC.

Przedmiotem zmian w planie jest rozbudowa systemu wyciągów i tras narciarskich w rejonie Kopa - Złotówka - dolne stacje wyciągów w Karpaczu oraz zmiana przeznaczenia terenu wykorzystywanego dotychczas jako usługi oświaty /szkoła społeczna/ i przeznaczenie pod zabudowę terenów pomiędzy ulicami Dolną i Obrońców Pokoju. przedstawiona na mapie w skali 1:5.000 stanowiącej załącznik nr 1 do niniejszej uchwały.

§ 2

Zakres ustaleń zmian w planie:

1. Podwieszenie wyciągu orczykowego pod dolny odcinek wyciągu krzeselkowego na Kopę.
2. Budowa nowego wyciągu orczykowego na Halę Złotówka.
3. Modernizacja istniejącego wyciągu orczykowego na Hali Złotówka.
4. Budowa wyciągu krzeselkowego z rejonu dolnej stacji istniejącego wyciągu do przecięcia z nartostradą "Złotówka".
5. Rozbudowa nartostrad w układzie "Kopa - Złotówka - dolne stacje wyciągów".
6. Przeznaczenie terenu i budynku przy ul. Karkonoskiej 15 /szkoła społeczna/ na cele **usług turystycznych**.
7. Przeznaczenie pod zabudowę działek wyłączonych z zabudowy ze względu na "ochronę wglądu w krajobraz" uchwałą nr LII/254/94.

§ 3

Wykonanie uchwały powierza się Zarządowi Miasta Karpacz.

Zobowiązuje się Zarząd do:

1. Ogłoszenia zgodnie z właściwymi przepisami w miejscowej prasie oraz przez obwieszczenie a także w sposób zwyczajowo przyjęty w gminie o przystąpieniu do sporządzenia zmiany miejscowego planu.
2. Zawiadomienia na piśmie organów właściwych do uzgodnienia projektu miejscowego planu oraz sejmiku samorządowego.

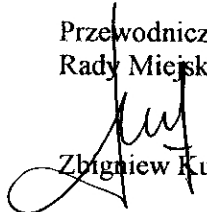
§ 4

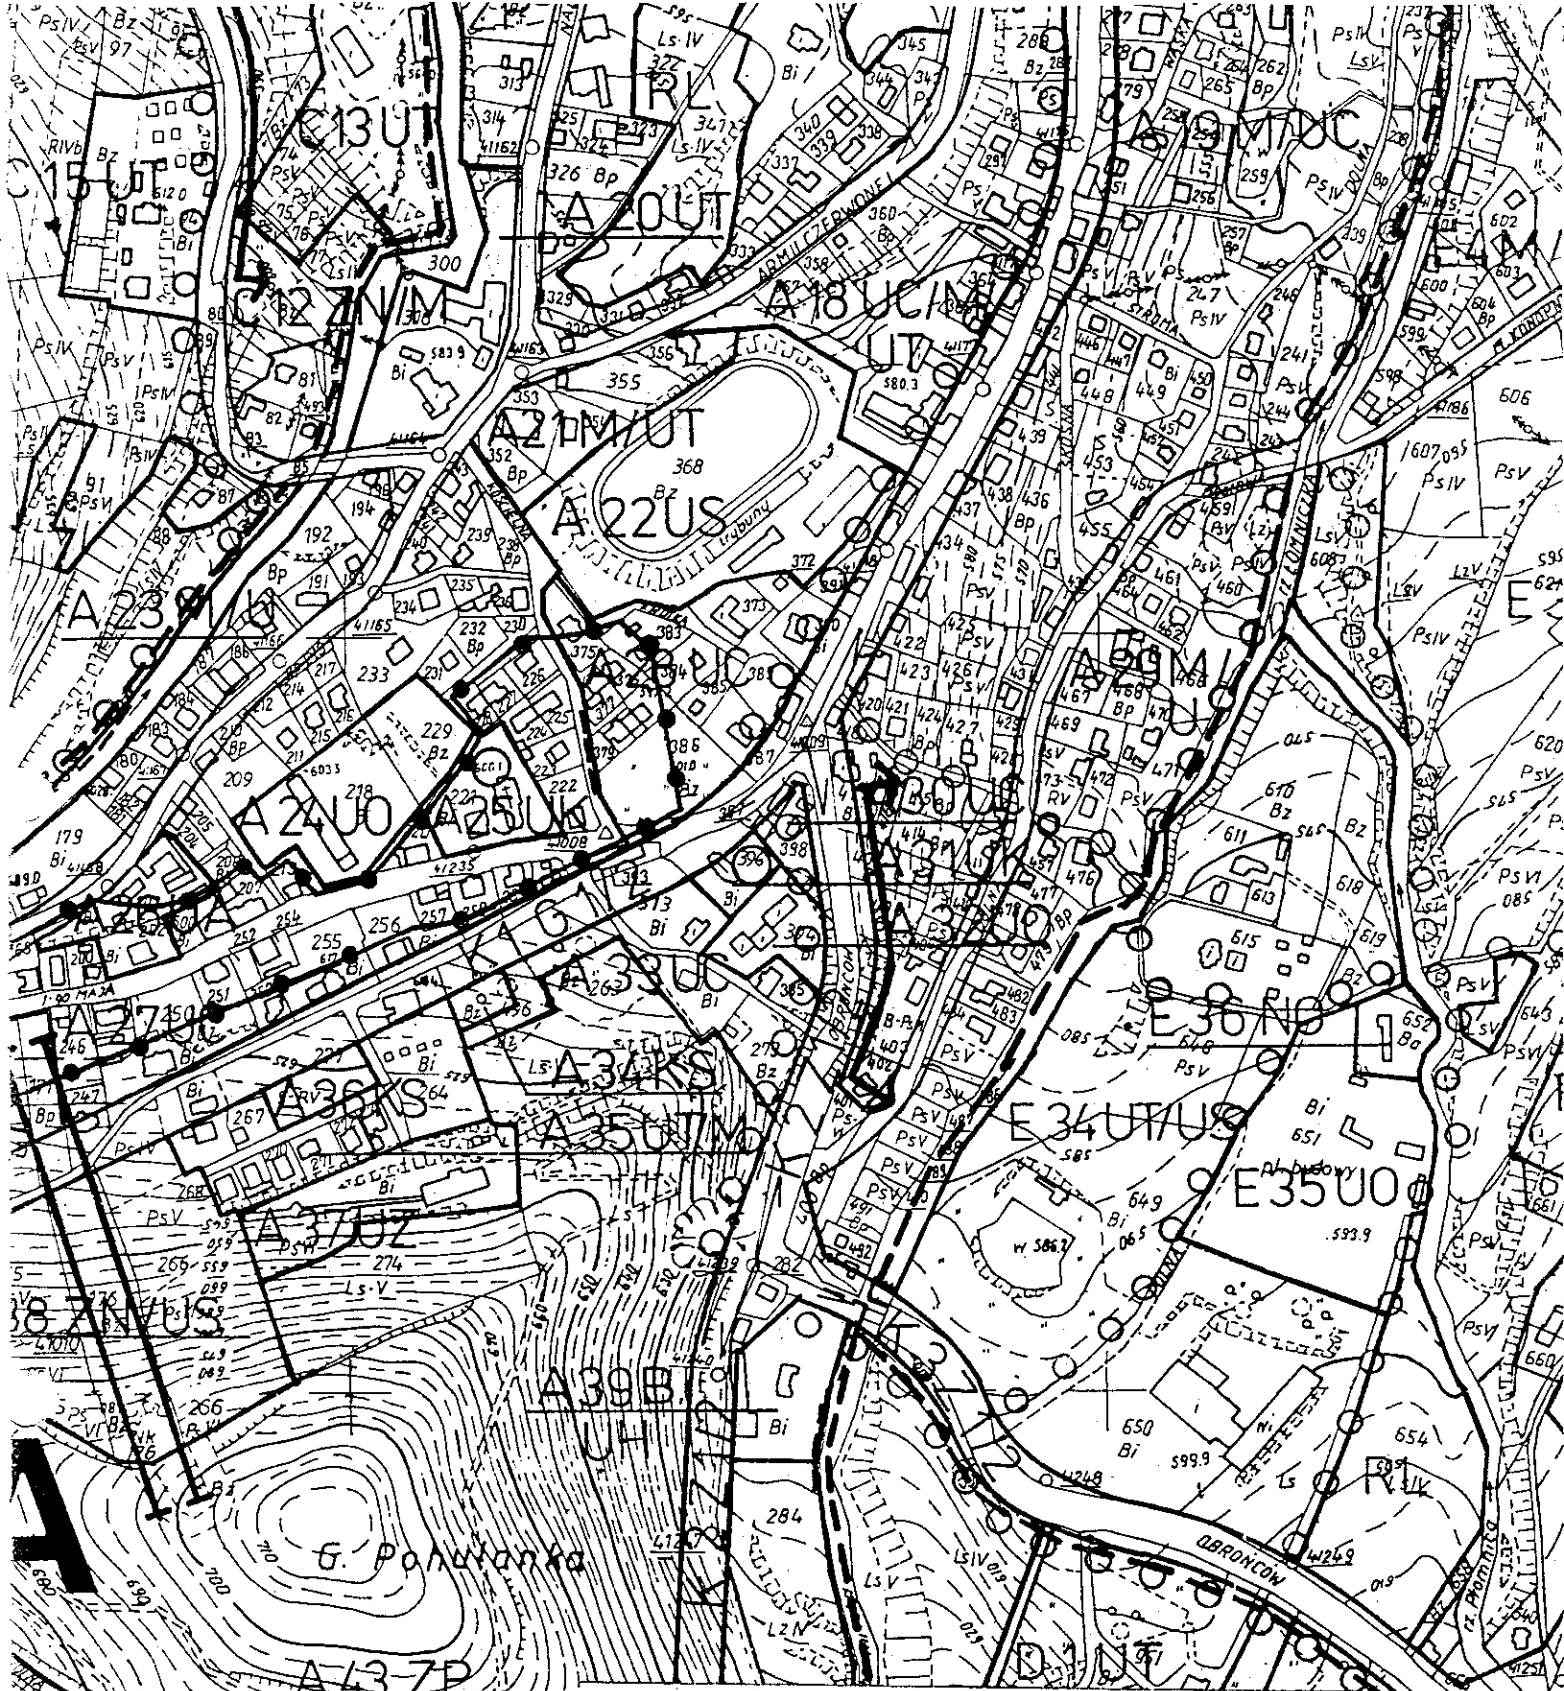
Wykonanie uchwały powierza się Zarządowi Miasta Karpacz.

§ 5

Uchwała wchodzi w życie z dniem podjęcia i podlega ogłoszeniu.

RADCA PRAWNY
mgr Andrzej Średniak-Cieślak

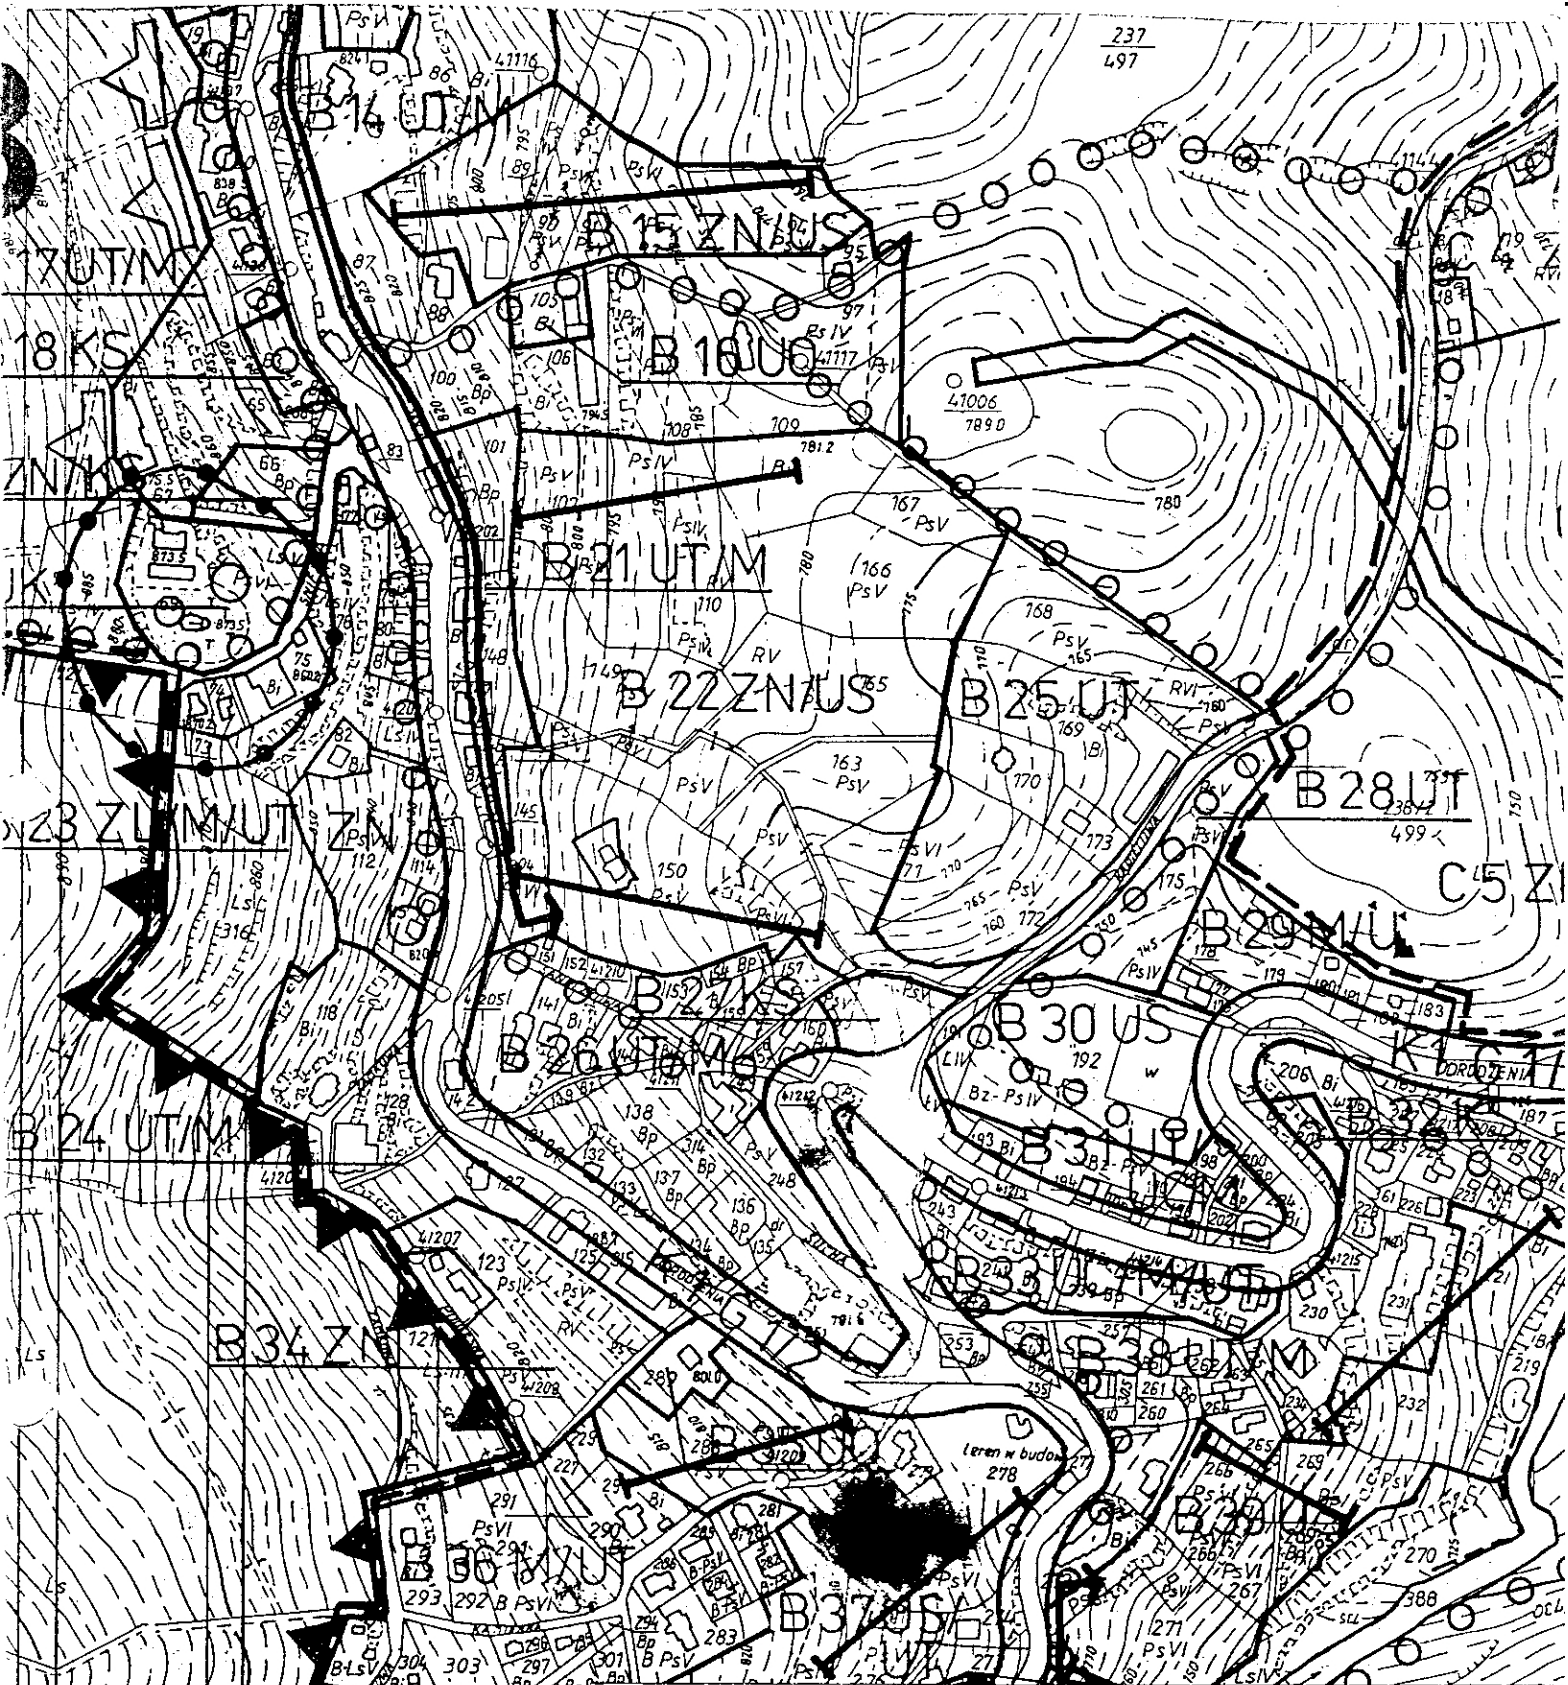
Przewodniczący
Rady Miejskiej

Zbigniew Kulik



**ZAŁĄCZNIK NR 3
DO UCHWAŁY NR XVII/116/95
RADY MIEJSKIEJ w KARPACZU
z dnia 28 grudnia 1995 r.**

**WYCIĄG Z PLANU OGÓLNEGO
ZAGOSPODAROWANIA PRZESTRZENNEGO
MIASTA KARPACZ**

SKALA 1:5000



**ZAŁĄCZNIK NR 2
DO UCHWAŁY NR XVII/116/95
RADY MIEJSKIEJ w KARPACZU
z dnia 28 grudnia 1995 r.**

**WYCIĄG Z PLANU OGÓLNEGO
ZAGOSPODAROWANIA PRZESTRZENNEGO
MIASTA KARPACZ
SKALA 1:5000**