




PRZEKRÓJ KONSTRUKCYJNY NR 1
PODSTAWOWY NA POSZERZENIU

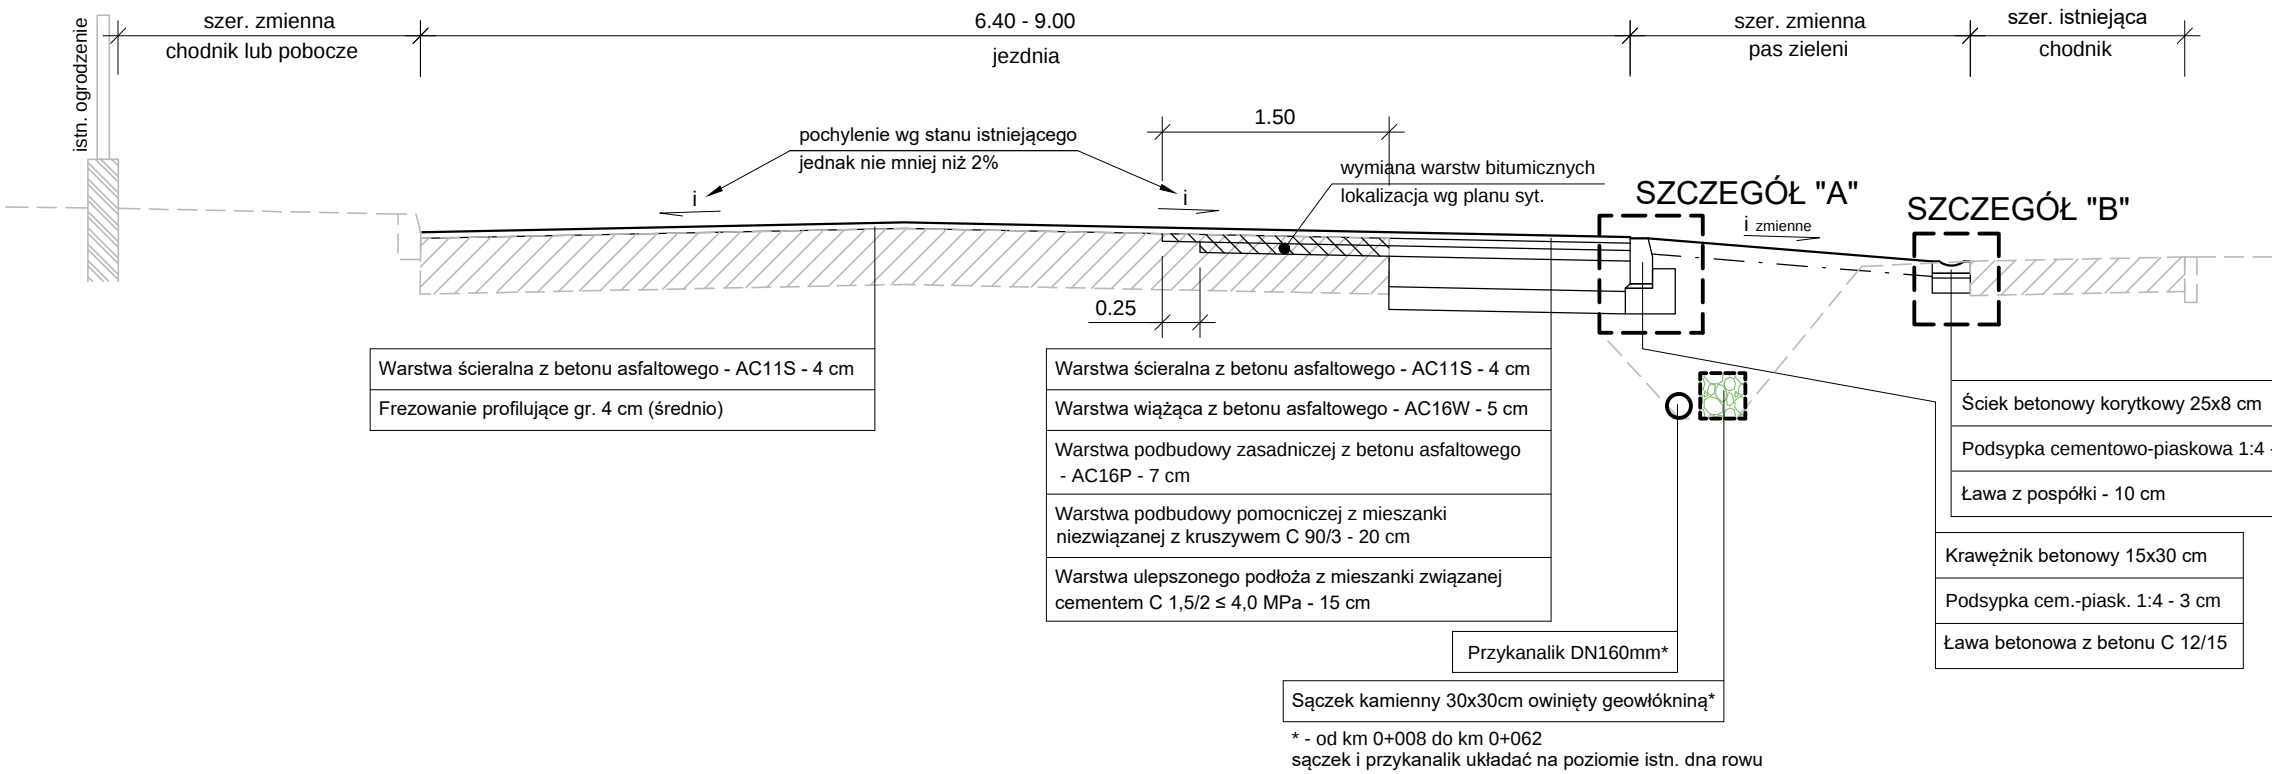


PRZEKRÓJ KONSTRUKCYJNY NR 2
PRZEZ PRZEJŚCIE DLA PIESZYCH

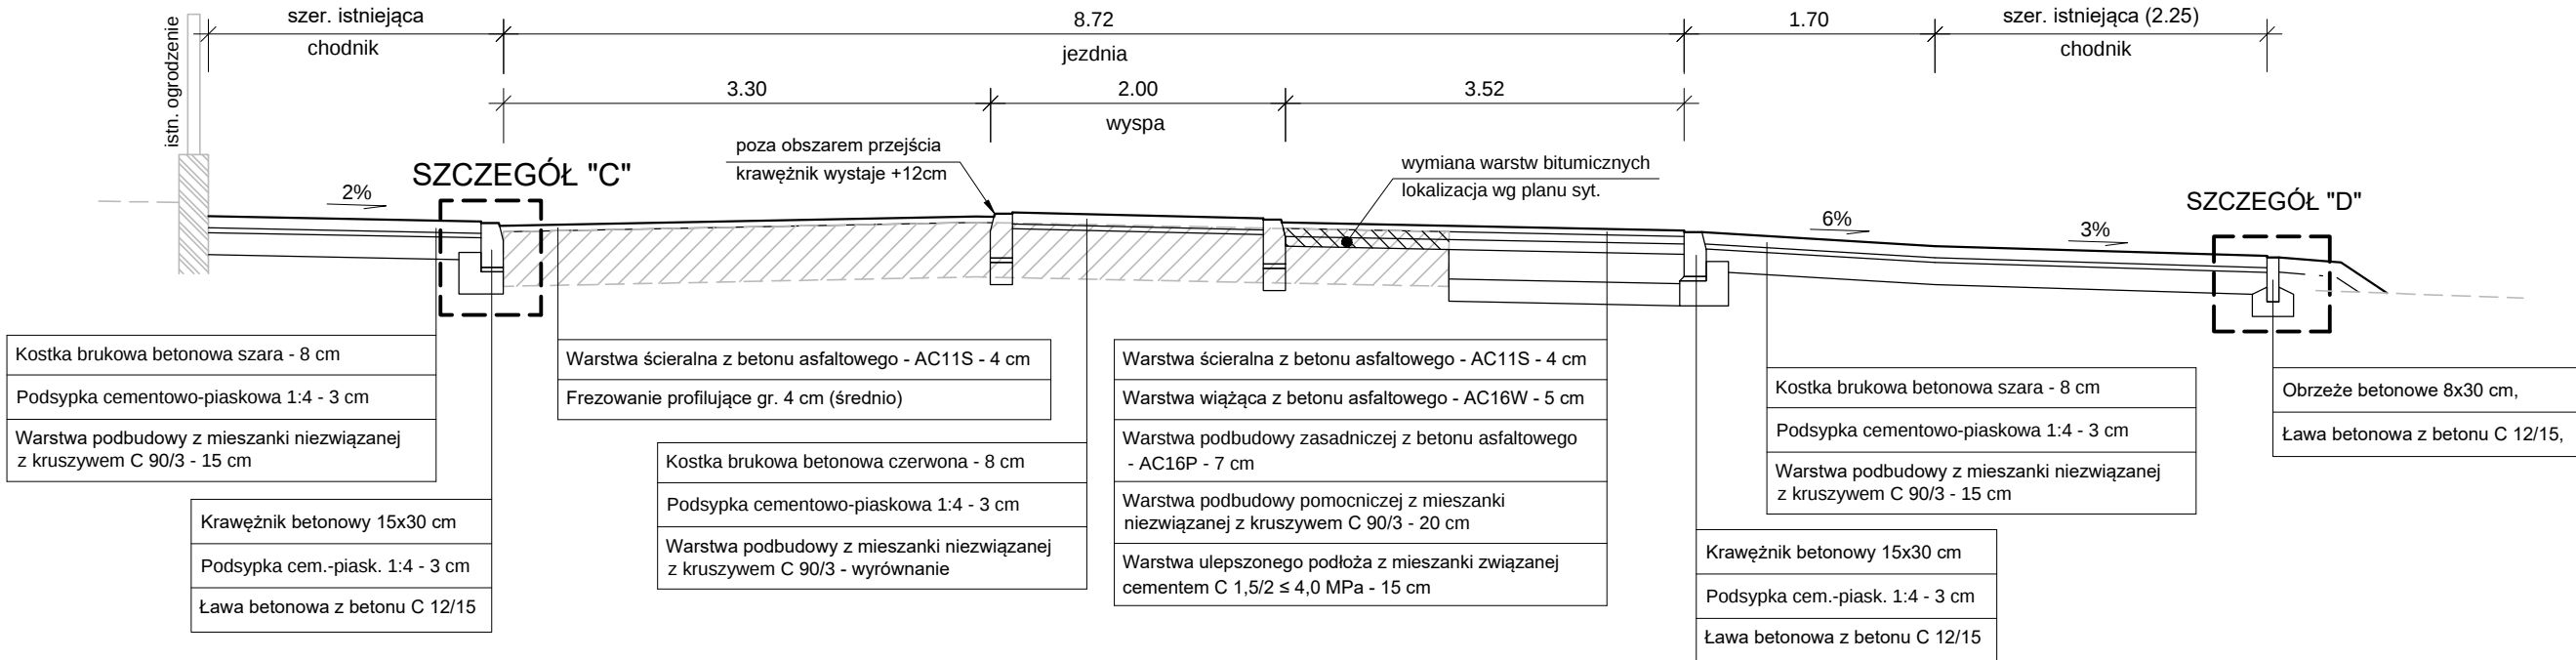


SZCZEGÓŁ "A"
KRAWĘŻNIK BETONOWY 30*15CM
skala 1:20

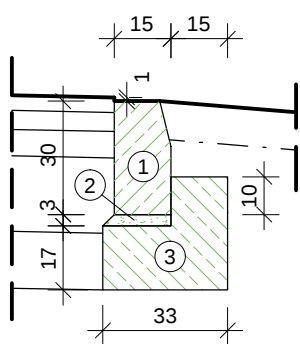


SZCZEGÓŁ "B"
ŚCIEK BETONOWY 25*8CM
skala 1:20

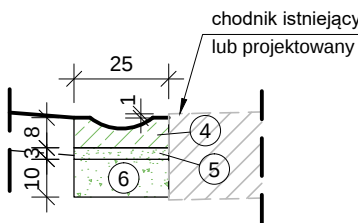

SZCZEGÓŁ "C"
KRAWĘŻNIK BETONOWY 30*15CM
skala 1:20

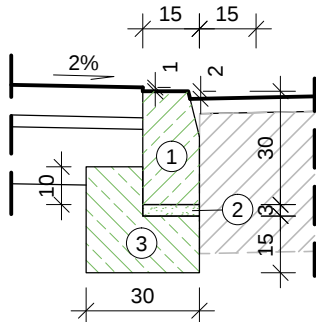

SZCZEGÓŁ "D"
OBRZEŻE CHODNIKOWE
skala 1:20

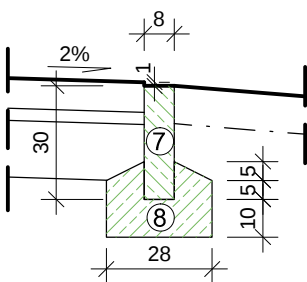

- Opis warstw:
1. Krawężnik betonowy 15x30 cm.
 2. Podsyпка cementowo-piaskowa 1:4 - 3 cm.
 3. Ława betonowa z betonu C 12/15.
 4. Ściek betonowy korytkowy 8x25 cm.
 5. Ława z pospółki - 10 cm.
 6. Obrzeże betonowe 8x30 cm.

		BIURO PROJEKTÓW I NADZORU BUDOWNICTWA KOMUNIKACYJNEGO "INTERPROJEKT" - DARIUSZ RUSNAK UL. KACZAWSKA 13, DZIWIŚCZÓW, 58-508 JELENIA GÓRA			
Stadium		Dokumentacja techniczna		Branża	
				drogowa	
Zadanie		Przebudowa ul. Konstytucji 3 Maja w Karpaczu w celu wydzielenia pasa dla lewoskrętów do marketu Biedronka			
Tytuł rysunku		PRZEKROJE KONSTRUKCYJNE			
Stanowisko	Imię i nazwisko	Nr. uprawnień	Podpis	Skala	Nr rys.
Projektant	mgr inż. Dariusz Rusnak	Nr 12/96/ZG do projektowania bez ograniczeń w specjalności konstrukcyjno-budowlanej		1:50	3
Sprawdzający	mgr inż. Andrzej Szewczyk	Nr LBS/0002/POOD/06 do projektowania bez ograniczeń w specjalności drogowej		Umowa nr 2151/10/2018 z dnia 15.01.2018r.	Data opracowania MARZEC 2018