

MAPA DO CELÓW PROJEKTOWYCH  
Skala 1 : 500

woj.: dolnośląskie  
powiat: jeleniogórski  
gmina: 020601\_1,Karpacz  
obręb: 0002, dz.386/1 i 386/2  
Seksja mapy zasadniczej 461.441.1511  
OD.6640.133.2018  
— granice obszaru aktualizacji

Mapa wykonana w układzie współrzędnych prostokątnych płaskich 65  
oraz w układzie wysokości „Kronsztadt 60”

Nie wyklucza się istnienia w terenie innych urządzeń podziemnych,  
nie wykazanych na mapie, które nie zostały zgłoszone do inwentaryzacji  
lub, o których brak jest informacji w instytucjach branżowych.  
Działki 386/1 i 386/2 nie są obciążone służebnością.

**FIRMA GEODETA B.P.**  
mgr inż. Beata Palemba  
ul. Grabowskiego 5/2, tel. 605 583 403  
5 8 - 5 0 0 JELENIA GÓRA  
REGON 230248650 NIP 611-101-01-57


**GEODETA UPRAWNIONY**  
mgr inż. Beata Palemba  
nr upr. 16899

2018-02-22

Oświadczam się, że niniejszy dokument został opracowany  
w wyniku prac geodezyjnych i kartograficznych  
których rezultaty zawiera operat techniczny wpiśnięty  
do ewidencji materiałów państwowego zasobu  
geodezyjnego i kartograficznego.

Organ prowadzący państwowy zasób geodezyjny i kartograficzny	STAROSTA JELENIÓGÓRSKI
Identyfikator ewidencyjny materiału zasobu - operatu technicznego	P.0206.2018.414
Data wpisania operatu technicznego do ewidencji materiałów zasobu	2018-03-20
Imię, nazwisko i podpis osoby reprezentującej organ	ur. STAROSTY


Jarosław Czajliński  
Główny Specjalista  
ds. państwowego zasobu  
geodezyjnego i kartograficznego

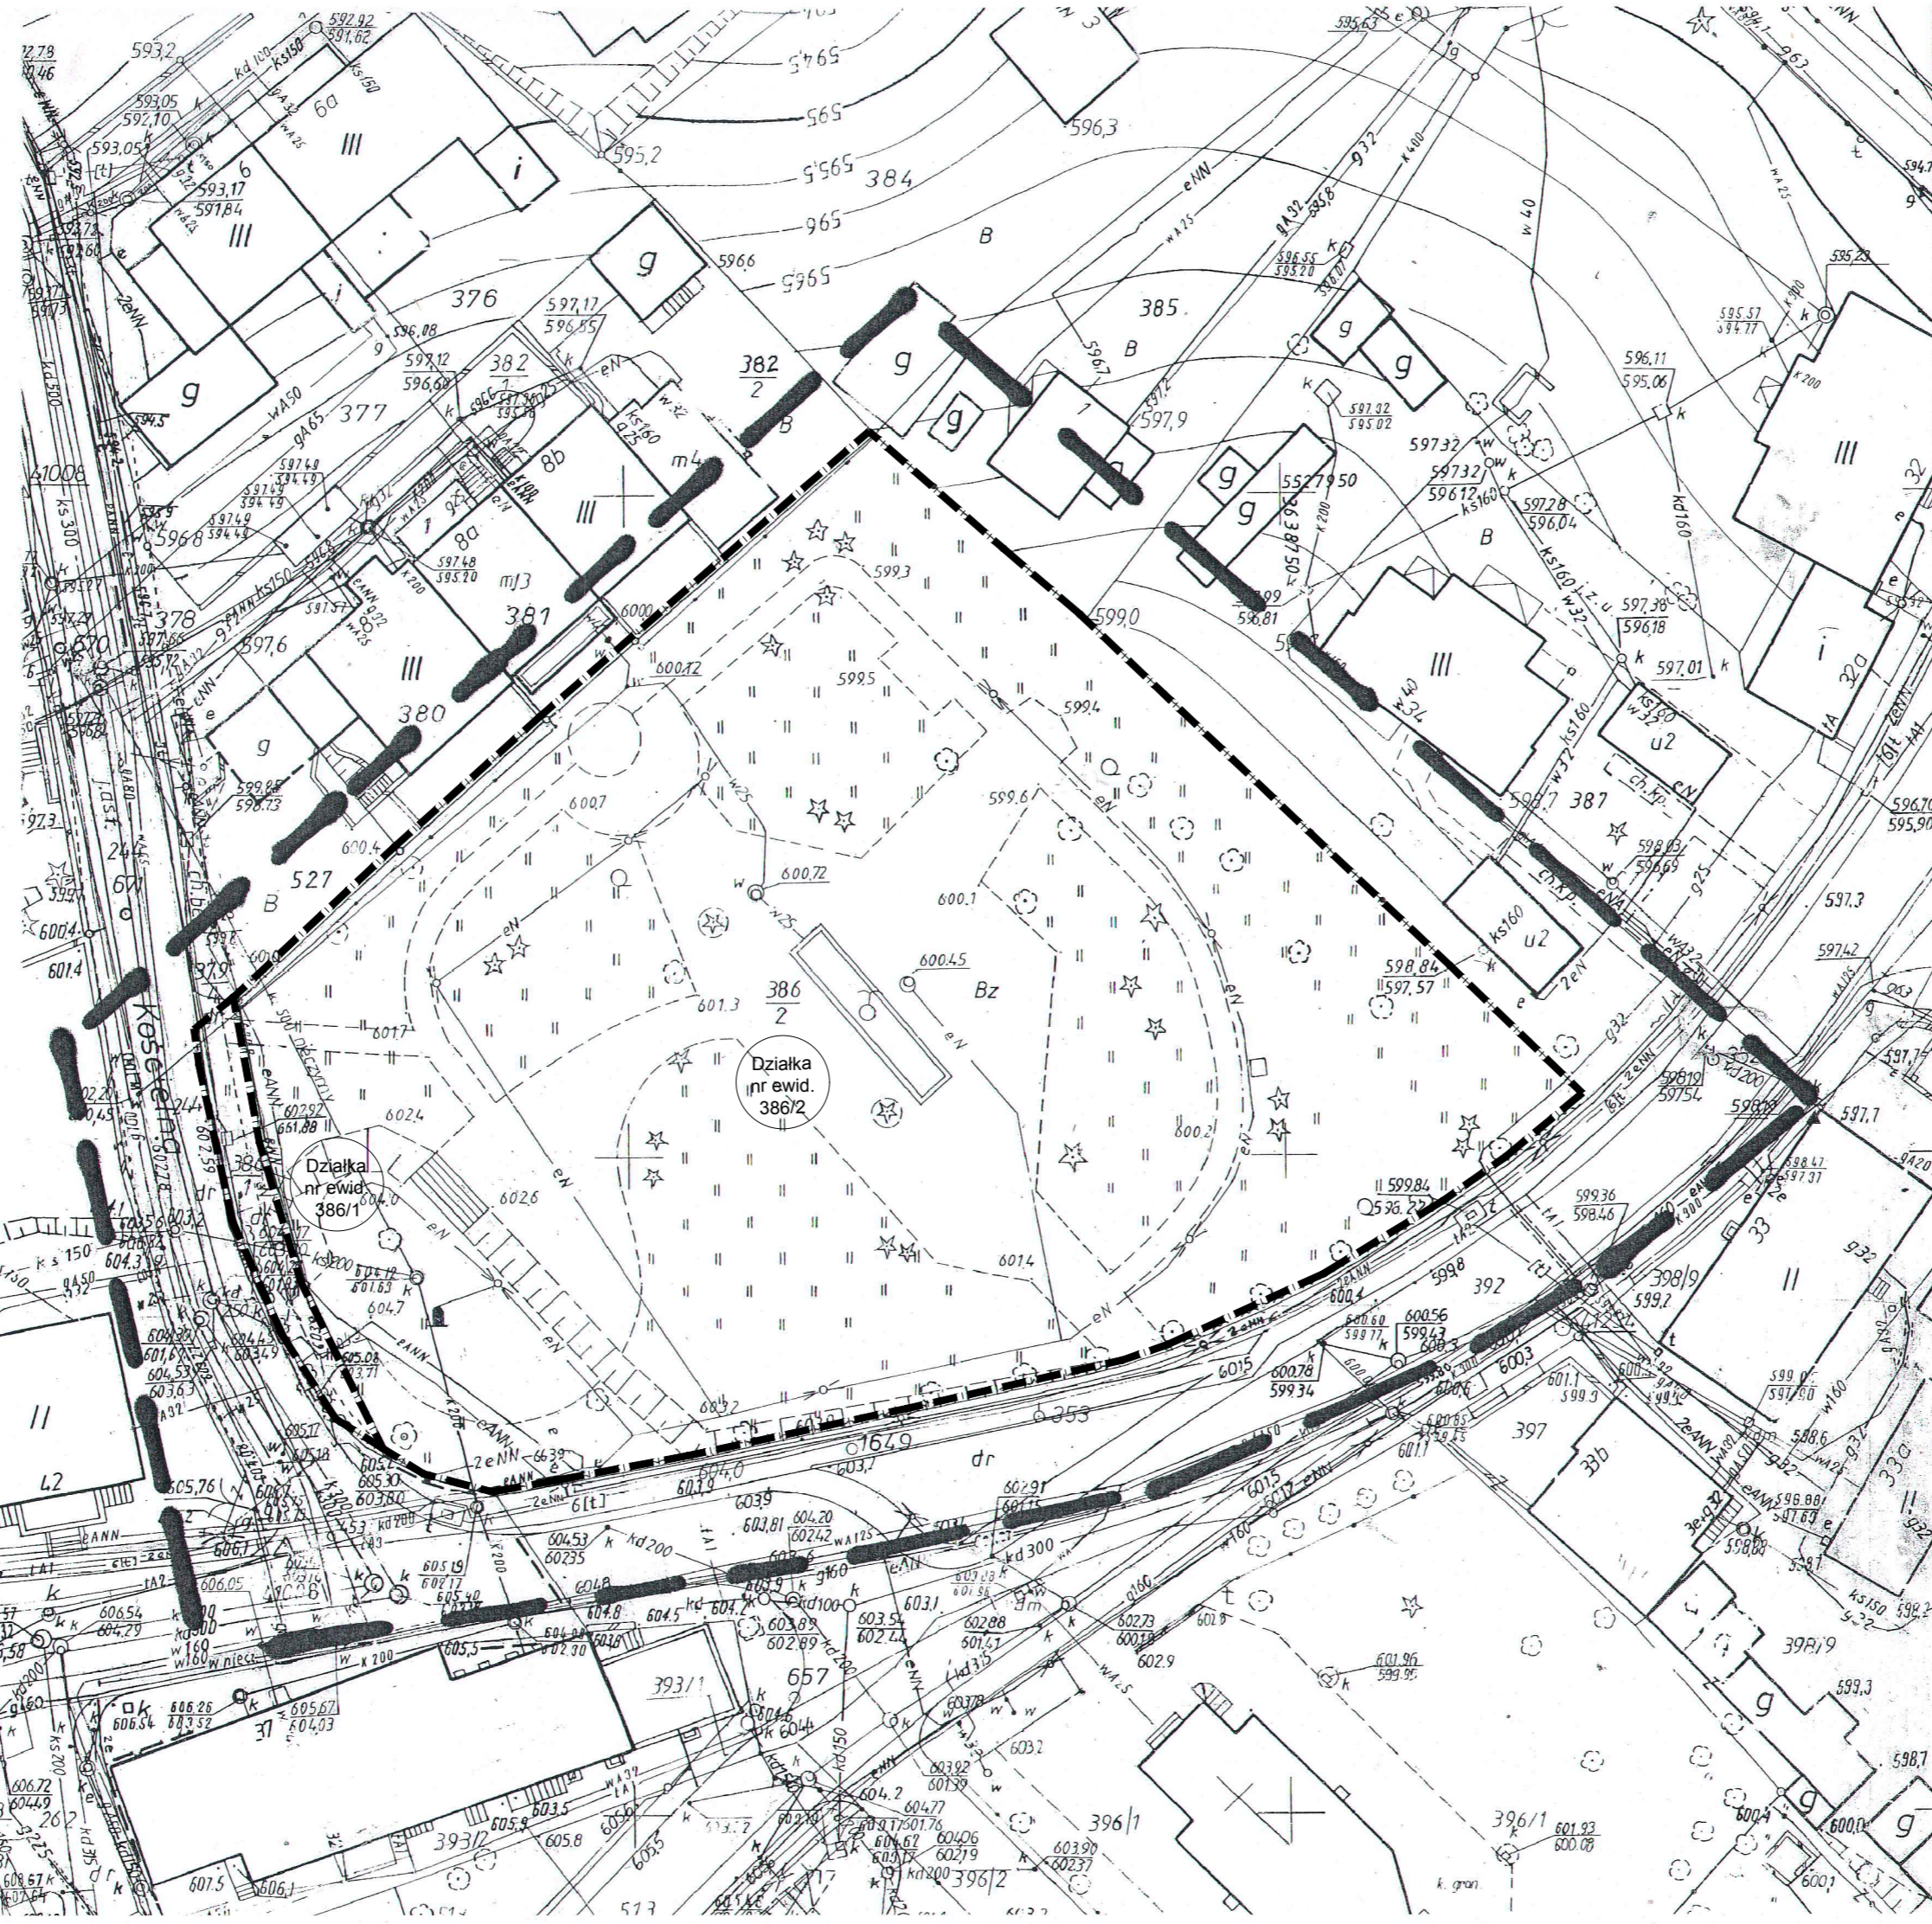

MAPA DO CELÓW PROJEKTOWYCH  
1:500



Rzędna terenu: zgodnie z  
istnjącym poziomem

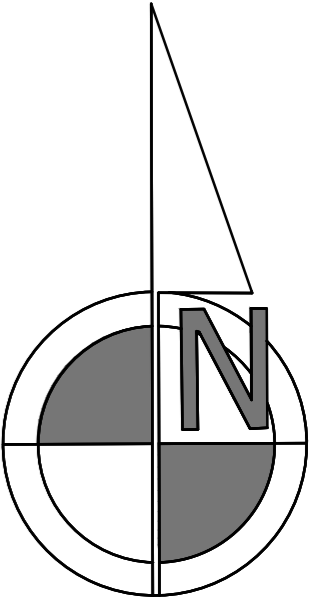

**DOKUMENTACJA  
ORYGINALNA**

\*\* DOKUMENTACJA CHRONIONA JEST PRAWEM AUTORSKIM



**PROJEKTOWANIE ARCHITEKTURA DESIGN**  
**ATELIER ARCHITEKTURY RADOSLAW ZUBRYCKI**  
Ul. Św. Jana 9a 59-900 Zgorzelec www.aarz.pl tel: 514492382

Tytuł projektu  
Roboty budowlane polegające na kompleksowym zagospodarowaniu terenu w ramach inwestycji pn. „Rozwój terenów zieleni w gminie Karpacz poprzez tworzenie i odnowienie terenów zieleni w celu poprawy jakości środowiska - SKWER LIPA SĄDOWA” w ramach projektu pn. „Poprawa jakości środowiska - Skwer Lipa Sądowa” w Gminie Karpacz, woj. Dolnośląskie



Tytuł rysunku  
**GRANICA OPRACOWANIA**

Tytuł projektu  
**PROJEKT BUDOWLANY**  
mgr inż. Krzysztof Czapiński  
Nr upr. 108/00/DLW  
w specjalności konstrukcyjno-budowlanej bez ograniczeń w zagospodarowaniu TERENU

I WYKONAWCY

Skala rysunku  
1:500

Strona dokumentacji  
---

Numer projektu  
03/2018  
mgr inż. Marek Kamiński  
Nr upr. 2446/06-1787/07  
uprawnienia w specjalności instalacyjno-inżynierskiej

**1**

ARCHITEKTURA - PROJEKTANT:  
mgr inż. arch. Radosław Zubrycki  
Nr upr. 66/LuOK/2014/GW  
uprawnienia budowlane w specjalności architektonicznej bez ograniczeń

inż. Henryk Horodyski  
Nr upr. 41876/Wmw  
w specjalności instalacyjno-inżynierskiej bez ograniczeń