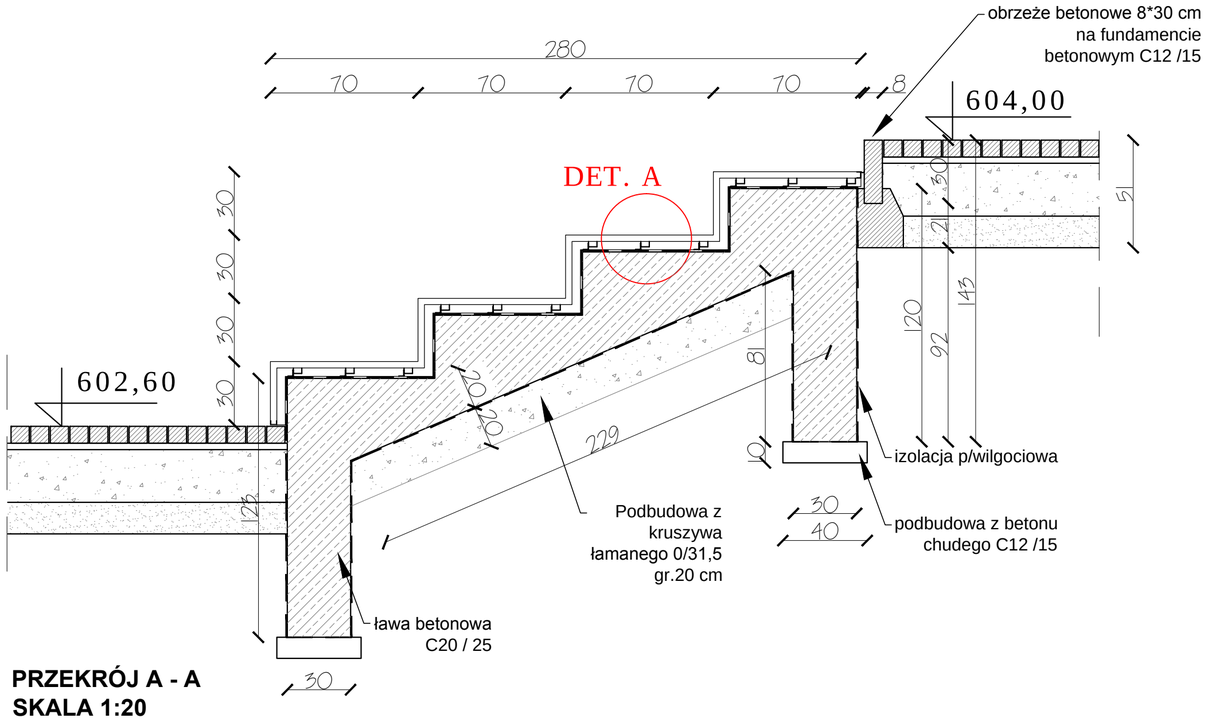

PRZEKRÓJ A - A
SKALA 1:20

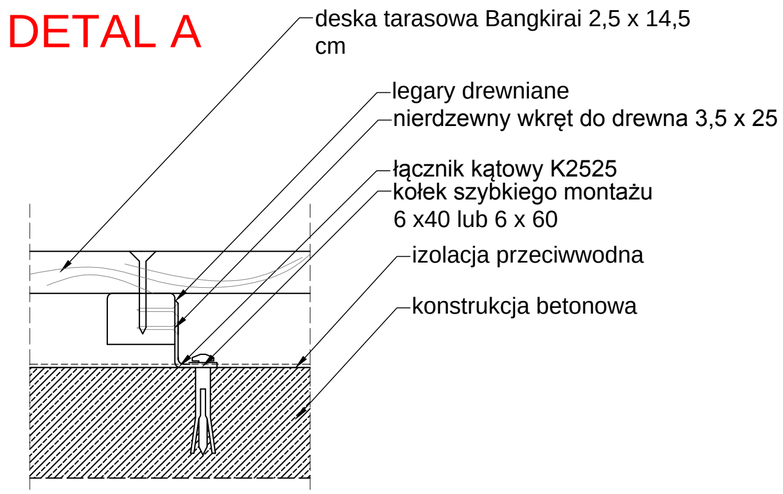

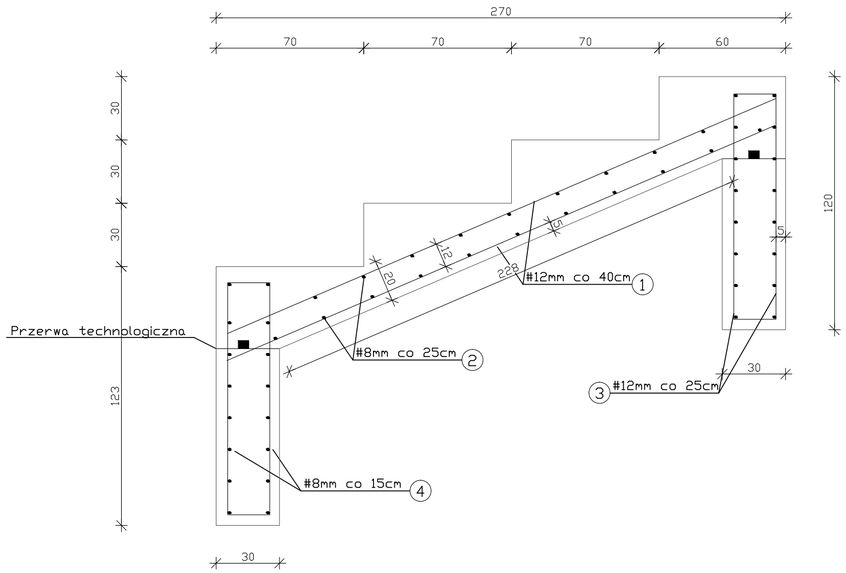

KONSTRUKCJA
SKALA 1:20

ZESTAWIENIE STALI (na wszystko)					
NR	Średnica	Ilość	Długość jednostkowa	Długość łączna	
	[mm]	[szt.]	[m]	[m]	
				ø8	ø12
1	12	56	2.83		158.48
2	8	22	11.00	242.00	
3	12	92	2.30		211.60
4	8	32	11.00	352.00	
5	12	2	1.60		
Ogółem długość [m]				594.00	370.08
Masa jednostkowa [kg/m]				0.395	0.888
Masa ogółem [kg]				234.63	328.63
Masa całkowita [kg]				563.26	

DOKUMENTACJA ORYGINALNA

** DOKUMENTACJA CHRONIONA JEST PRAWEM AUTORSKIM

AARZ ATELIER ARCHITEKTURY Radosław Żubrycki
PROJEKTOWANIE ARCHITEKTURA DESIGN
ATELIER ARCHITEKTURY RADOSŁAW ŻUBRYCKI
Ul.Św. Jana 9a 59-900 Zgorzelec www.aarz.pl tel: 514492382

Tytuł projektu
Roboty budowlane polegające na kompleksowym zagospodarowaniu terenu w ramach inwestycji pn. **„Rozwój terenów zieleni w gminie Karpacz poprzez tworzenie i odnowienie terenów zieleni w celu poprawy jakości środowiska - SKWER LIPA SADOWA"**
Adres inwestycji: wg strony pierwszej projektu budowlanego

D1-10a

Tytuł rysunku
AMFITEATR Z DREWNIANYMI SIEDZISKAMI
KONSTRUKCJA
PRZEKRÓJ A - A

Etap projektowy: **PROJEKT BUDOWLANY**

Branża: **ARCHITEKTURA I KONSTRUKCJA**

Skala rysunku	Strona dokumentacji	Numer projektu
1:20		**03/2018**
Data produkcji **01/2018**	Data poprawki **----**	Klient **Gmina Karpacz**

ARCHITEKTURA - PROJEKTANT:
mgr inż. arch. Radosław Żubrycki
Nr upr. 66/LuOKK/2014/GW
uprawnienia budowlane
w specjalności architektonicznej bez ograniczeń

KONSTRUKCJA - OPRACOWUJĄCY:
inż. Robert Drabko
Nr upr. 195/DOŚ/12
w specjalności konstrukcyjno-budowlanej bez ograniczeń