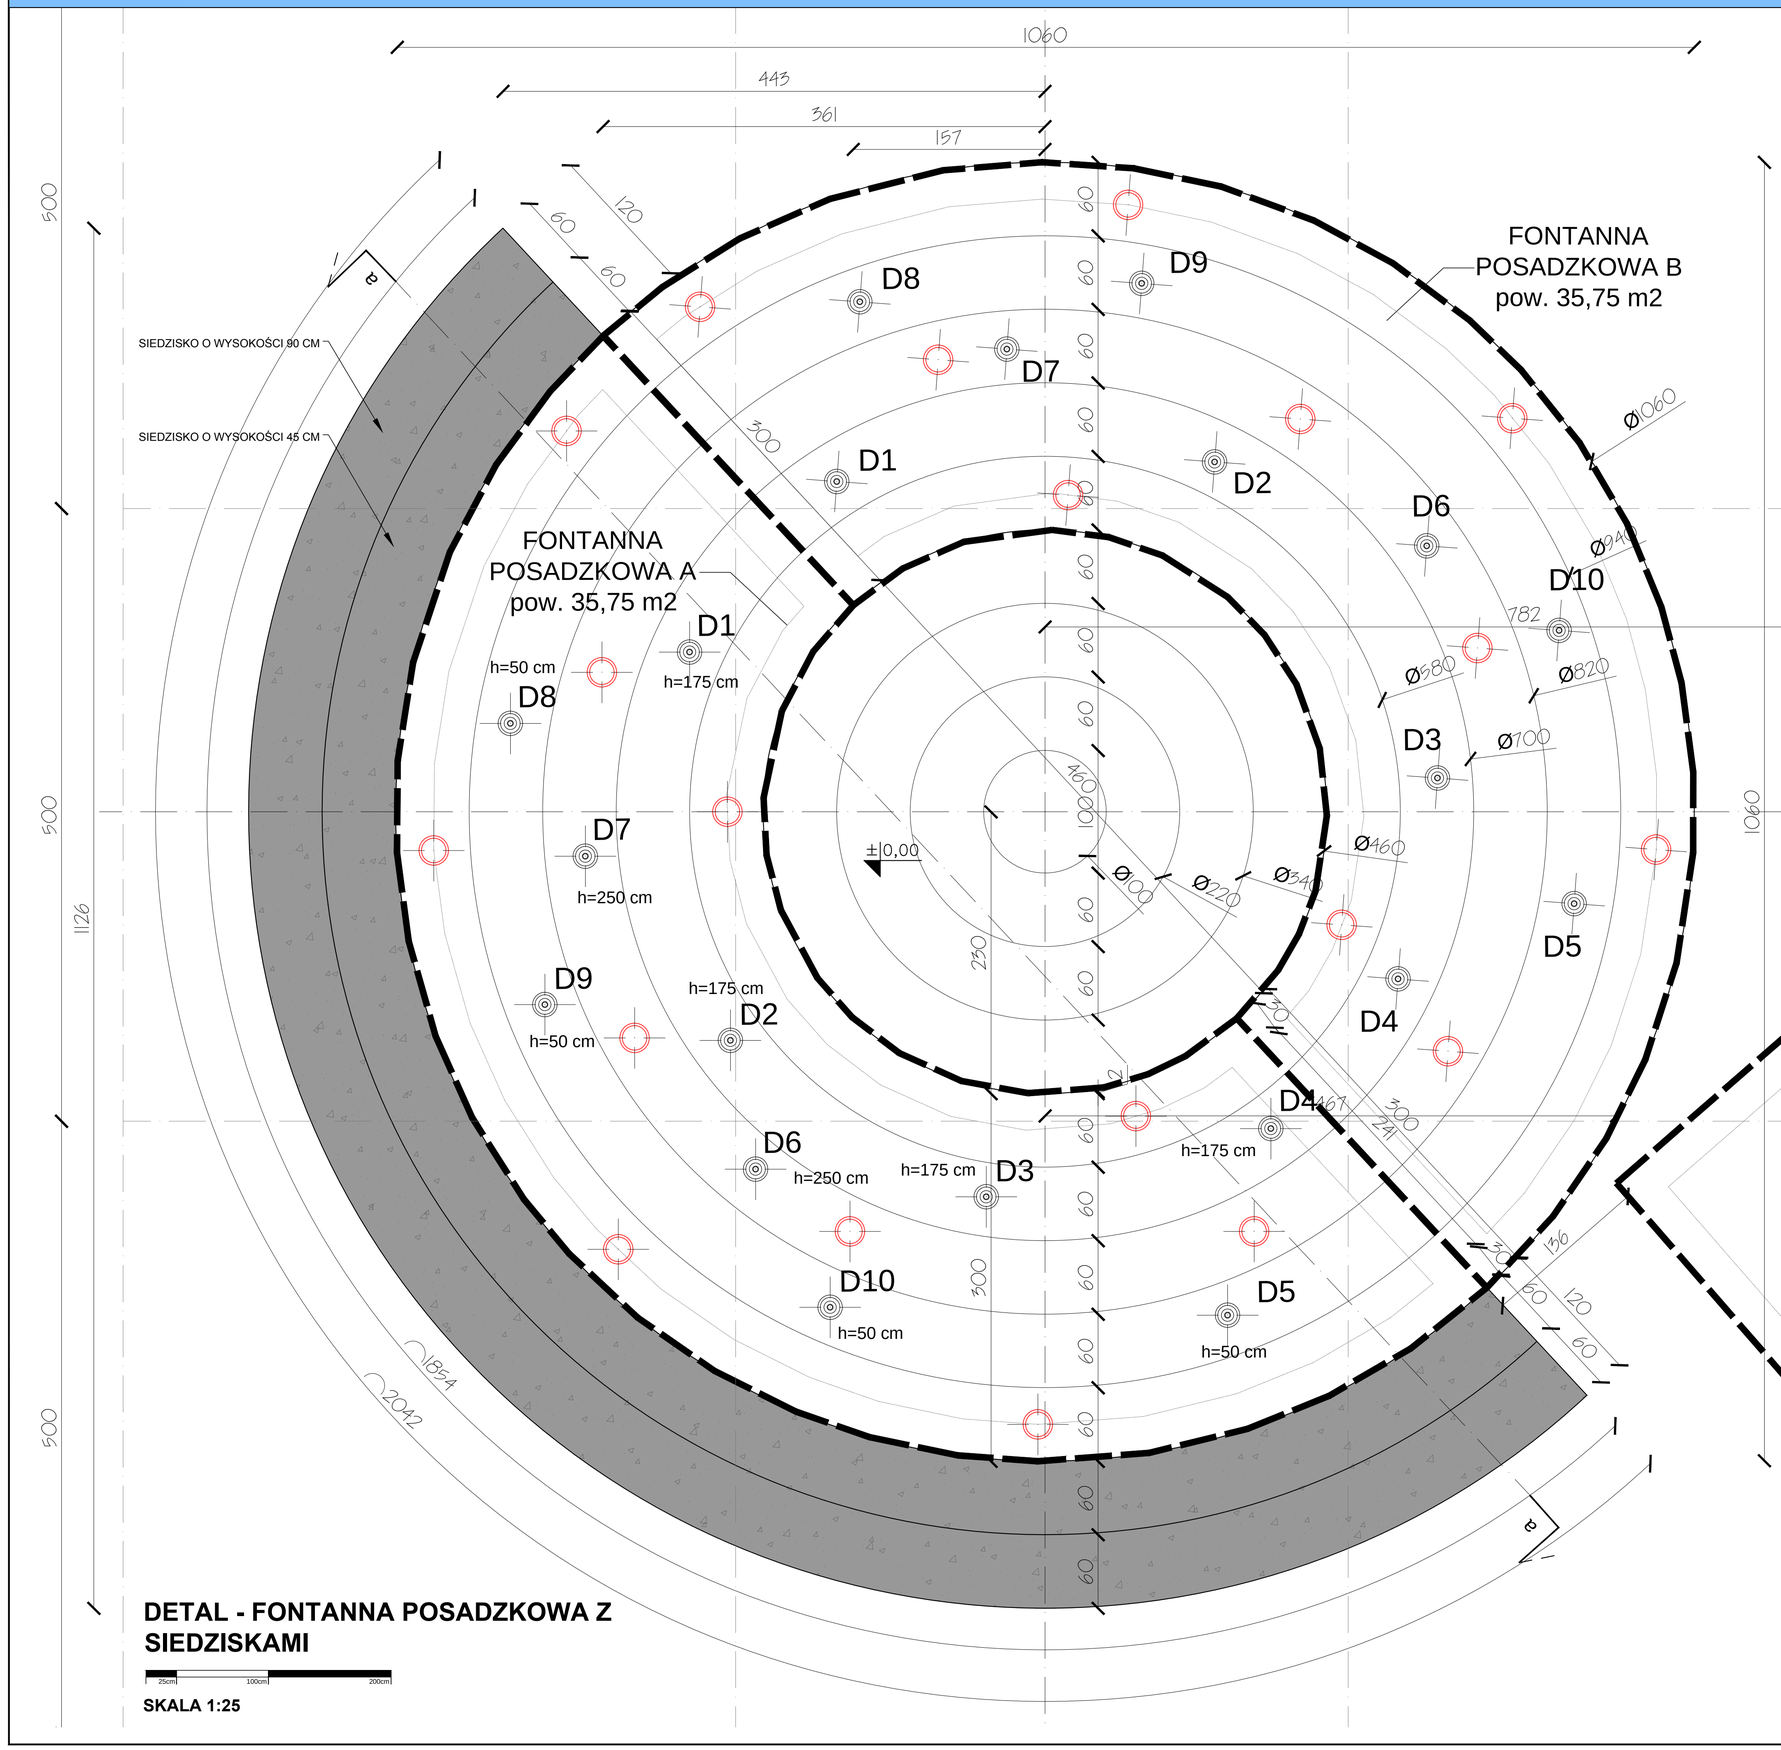

W poziomie posadzki przewidziano układ podwójnych agregatów dyszowych (20 szt.) ustawionych centrycznie, które będą tryskać wodą w zaprogramowanym układzie.

Fontanna podświetlana - 20 reflektrów posadzkowych

Maksymalna wysokość strumienia wody: 2,5 m.

Niecka zagłębiona będzie (60 cm) poniżej powierzchni placu i przykryta nawierzchnią mineralną tworząc tzw. fontannę suchą. Pod nawierzchnią zostanie utworzona niecka z wodą stanowiąca zbiornik buforowy niezbędny do prawidłowej pracy fontanny. Poziom wody w niecce fontanny będzie miał około 30cm.

POWIERZCHNIA FONTANNY A	35,75 M
ILOŚĆ DYSZ	10 SZTUK
POWIERZCHNIA FONTANNY B	35,75 M
ILOŚĆ DYSZ	10 SZTUK

LEGENDA:

D1 — DYSZA FONTANNY POSADZKOWEJ

REFLEKTOR POSADZKOWY

POMIESZCZENIE TECHNICZNE FONTANNY

- 2,375

DETAL - FONTANNA POSADZKOWA Z SIEDZISKAMI

25cm 100cm 200cm

SKALA 1:25

DOKUMENTACJA ORYGINALNA

** DOKUMENTACJA CHRONIONA JEST PRAWEM AUTORS

AARZ ATELIER ARCHITEKTURY Radosław Zubrycki

PROJEKTOWANIE ARCHITEKTURA DESI

ATELIER ARCHITEKTURY RADOSŁAW ZUBRYCKI.
Ul.Św. Jana 9a 59-900 Zgorzelec www.aarz.pl tel: 514492387

Tytuł projektu
Roboty budowlane polegające na kompleksowym zagospodarowaniu terenu w ramach inwestycji pn.: **„Rozwój terenów zieleni w gminie Karpacz poprzez tworzenie i odnowienie terenów zieleni w celu poprawy jakości środowiska - SKWER LIPA SADOWA"**
Adres inwestycji: wg strony pierwszej projektu budowlanego

D1-

Tytuł rysunku: **FONTANNA POSADZKOWA Z SIEDZISKAMI**

Etap projektowy: **PROJEKT BUDOWLANY**

Branża: **ARCHITEKTURA I KONSTRUKCJA**

Skala rysunku	Strona dokumentacji	Numer projektu
1:25		03/2018
Data produkcji: 01/2018	Data poprawki: ----	Klient: Gmina Karpacz

ARCHITEKTURA - PROJEKTANT:
mgr inż. arch. Radosław Zubrycki
Nr upr. 66/LuOKK/2014/GW
uprawnienia budowlane w specjalności architektonicznej bez ograniczeń

KONSTRUKCJA - OPRACOWUJĄCY:
inż. Robert Drabko
Nr upr. 195/DOŚ/12
w specjalności konstrukcyjno-budowlanej bez ograniczeń

1