FONTANNA POSADZKOWA B
pow. 35,75 m2

DETAL - FONTANNA POSADZKOWA
RZUT Z POMIESZCZENIEM TECHNICZNYM

25cm 100cm 200cm

SKALA 1:20

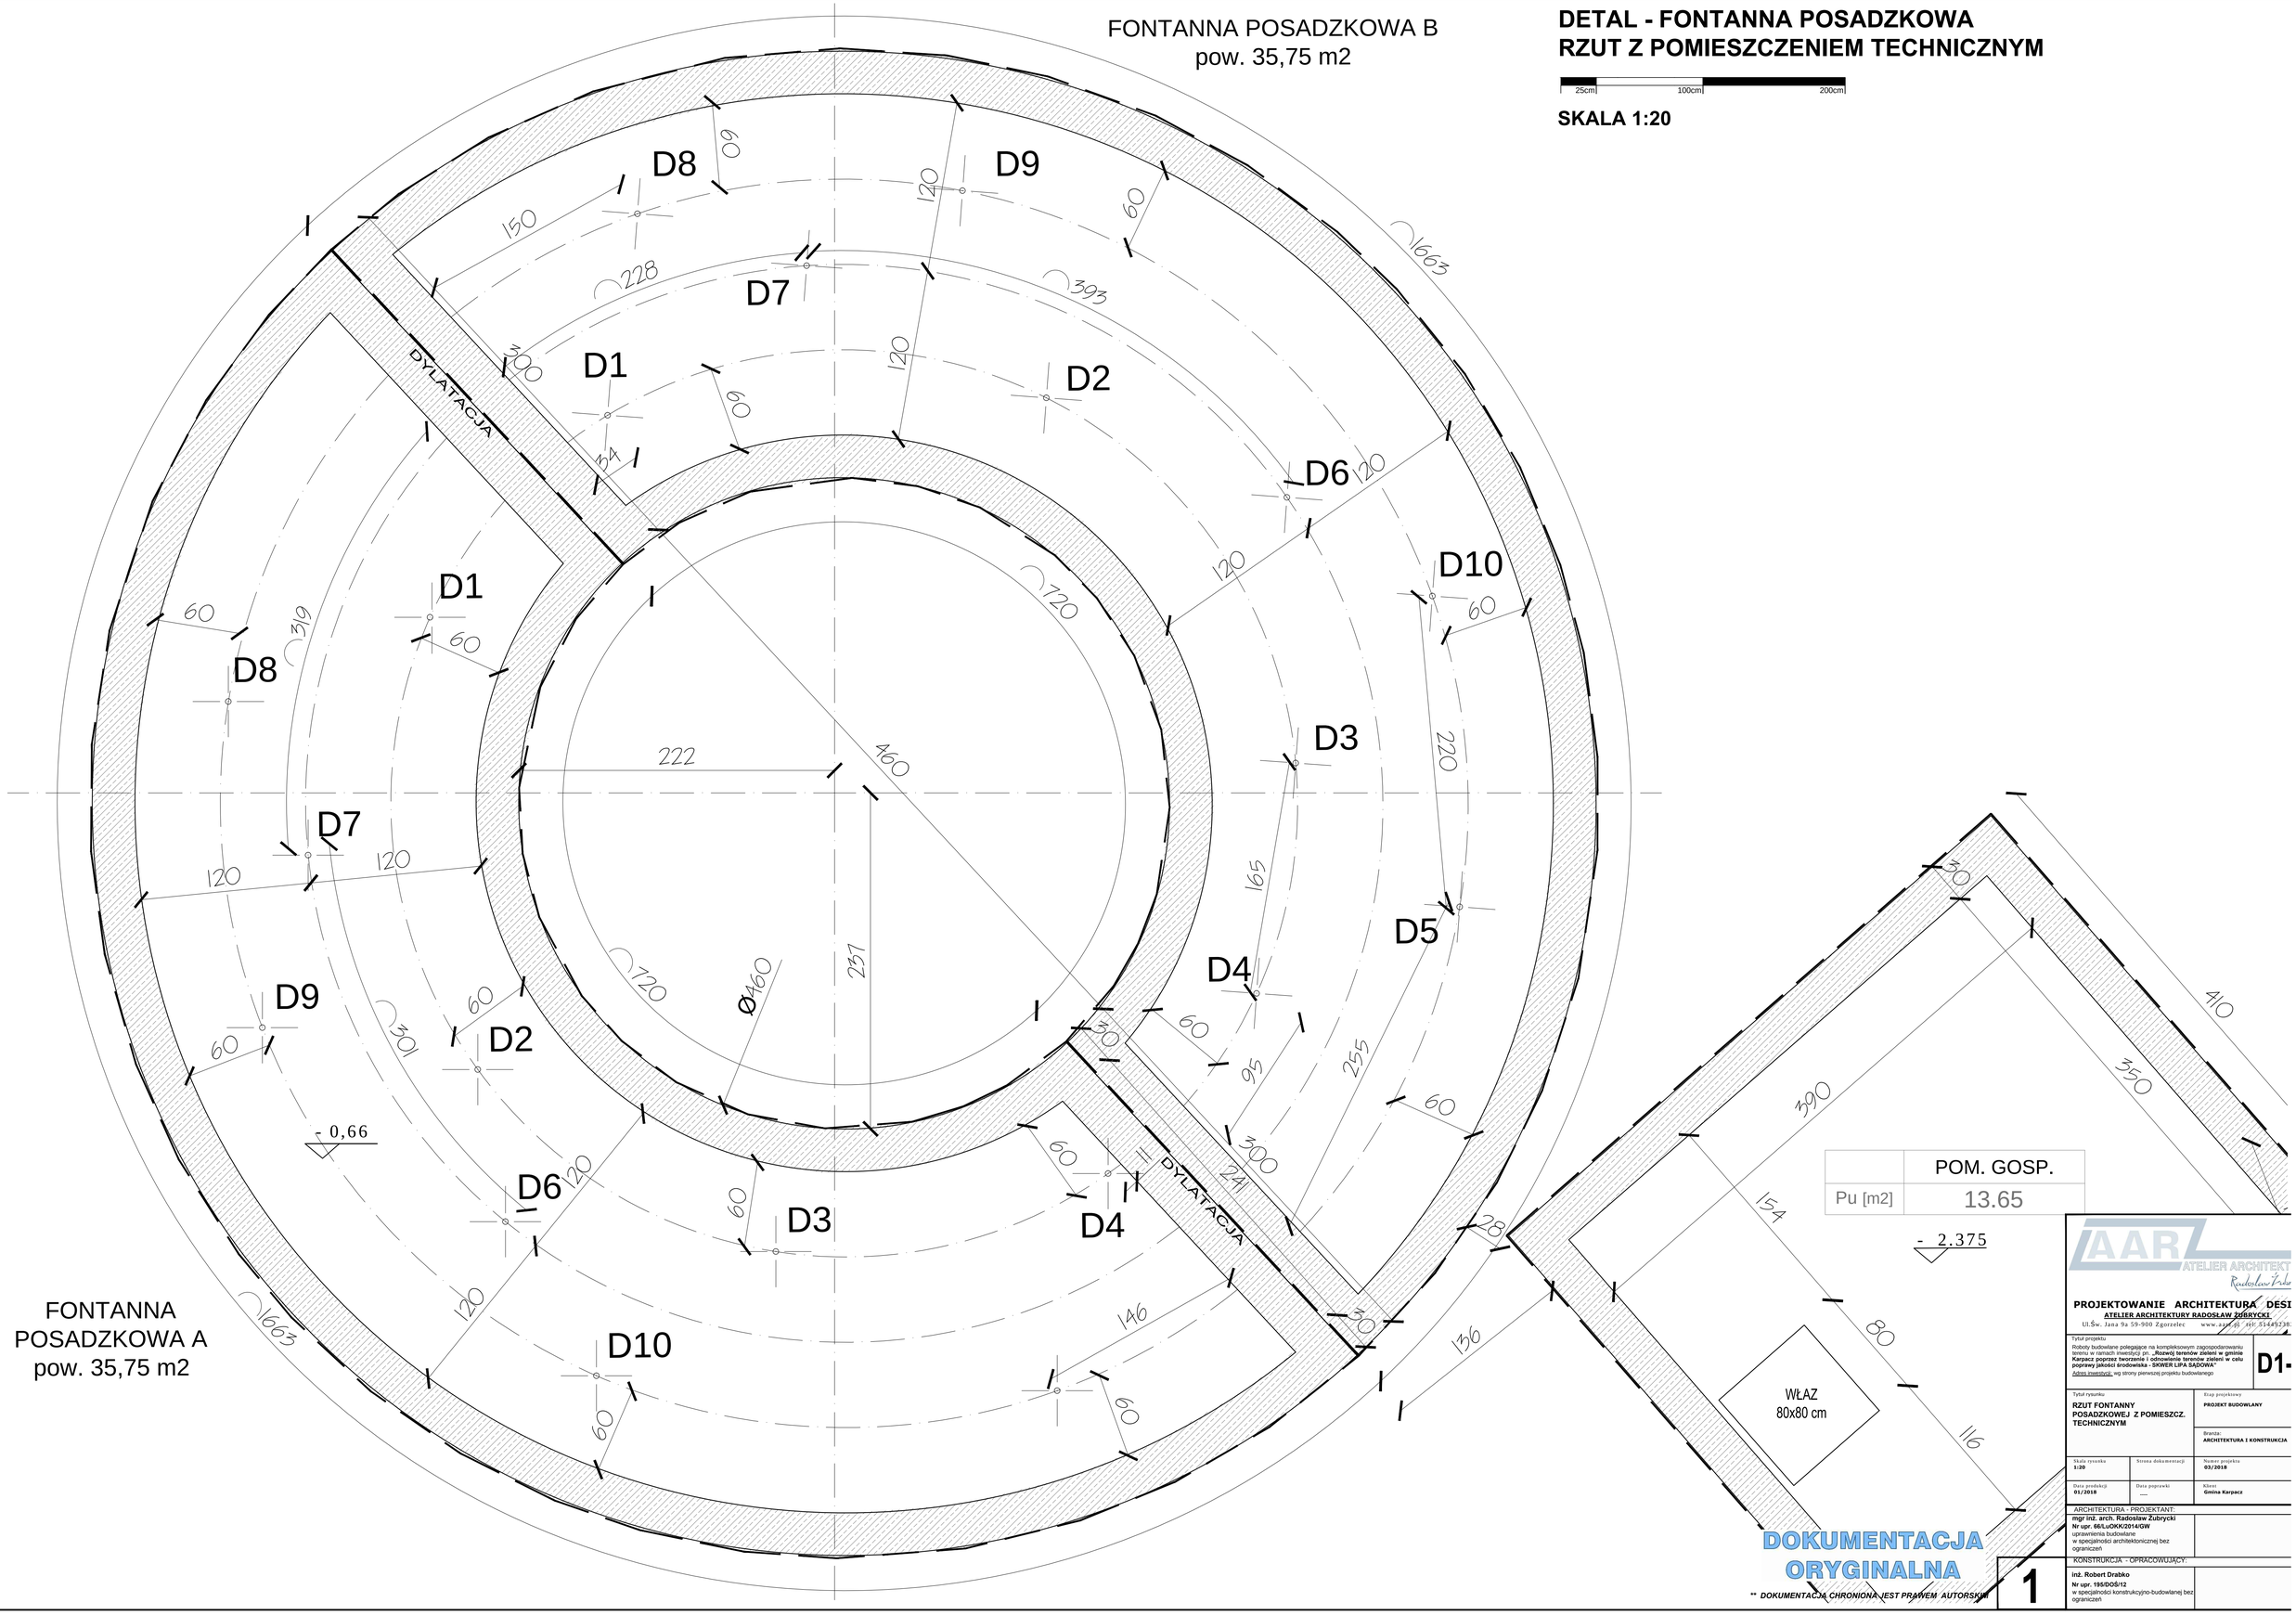

FONTANNA POSADZKOWA A
pow. 35,75 m2

	POM. GOSP.
Pu [m2]	13.65

DOKUMENTACJA ORYGINALNA
** DOKUMENTACJA CHRONIONA JEST PRAWEM AUTORSKIM

ATELIER ARCHITEKTURY RADOSŁAW ŻUBRYCKI
Ul.Św. Jana 9a 59-900 Zgorzelec www.aar.pl tel: 51449236

PROJEKTOWANIE ARCHITEKTURA DESI

Tytuł projektu
Roboty budowlane polegające na kompleksowym zagospodarowaniu terenu w ramach inwestycji pn. **„Rozwój terenów zieleni w gminie Karpacz poprzez tworzenie i odnowienie terenów zieleni w celu poprawy jakości środowiska - SKWER LIPA SĄDOWA"**
Adres inwestycji: wg strony pierwszej projektu budowlanego

D1-

Tytuł rysunku
RZUT FONTANNY POSADZKOWEJ Z POMIESZCZ. TECHNICZNYM

Etap projektowy: **PROJEKT BUDOWLANY**

Branża: **ARCHITEKTURA I KONSTRUKCJA**

Skala rysunku	Strona dokumentacji	Numer projektu
1:20		**03/2018**

Data projektu	Data poprawki	Klient
01/2018	—	**Gmina Karpacz**

ARCHITEKTURA - PROJEKTANT:
mgr inż. arch. Radosław Żubrycki
Nr upr. 66/LoDOK/2014/GW
uprawnienia budowlane
w specjalności architektonicznej bez ograniczeń

KONSTRUKCJA - OPRACOWUJĄCY:
inż. Robert Drabko
Nr upr. 195/DOŚ/12
w specjalności konstrukcyjno-budowlanej bez ograniczeń