


DETAL - LAMPA MIEJSKA

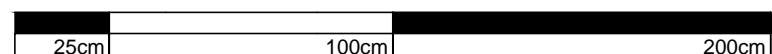



SKALA 1:20

Materiał oprawy LED:

stop aluminium , anodowany
kolor: inox/czarny
stopień ochrony ip66
liczba diod 24
moc całkowita oprawy 44W
montaż bezpośrednio na słupie z zakończeniem
Ø60 x 85 mm

Słup

wymiary podstawy: 224/180/8mm
średnica zakończenia: 60mm
średnica przy podstawie: 120mm
wysokość słupa: 5m
kolor anodowania: czarny
wykończenie: szlifowane aluminium
typ fundamentu: B50 / Z - 50

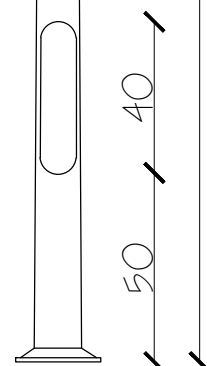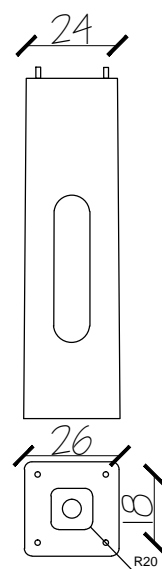

DOKUMENTACJA ORYGINALNA

** DOKUMENTACJA CHRONIONA JEST PRAWEM AUTORSKIM



PROJEKTOWANIE ARCHITEKTURA DESIGN

ATELIER ARCHITEKTURY RADOŚLAW ŻUBRYCKI

Ul. Św. Jana 9a 59-900 Zgorzelec www.aarz.pl tel: 514492382

Tytuł projektu
Roboty budowlane polegające na kompleksowym zagospodarowaniu terenu w ramach inwestycji pn. „Rozwój terenów zieleni w gminie Karpacz poprzez tworzenie i odnowienie terenów zieleni w celu poprawy jakości środowiska - SKWER LIPA SĄDOWA”
Adres inwestycji: wg strony pierwszej projektu budowlanego

D1-09

Tytuł rysunku
LAMPA PARKOWA

Etap projektowy
PROJEKT BUDOWLANY

Branża:
ARCHITEKTURA I KONSTRUKCJA

Skala rysunku
1:20

Strona dokumentacji

Numer projektu
03/2018

Data produkcji
01/2018

Data poprawki

Klient
Gmina Karpacz

ARCHITEKTURA - PROJEKTANT:
mgr inż. arch. Radosław Żubrycki
Nr upr. 66/LuOKK/2014/GW
uprawnienia budowlane
w specjalności architektonicznej bez
ograniczeń

KONSTRUKCJA - OPRAWOWUJĄCY:
inż. Robert Drabko
Nr upr. 195/DOŚ/12
w specjalności konstrukcyjno-budowlanej bez
ograniczeń

1