


**MIEJSKI PLAC ZABAW W KARPACZU
STAN ISTNIEJĄCY - PRZEKRÓJ A-A
SKALA 1:160**

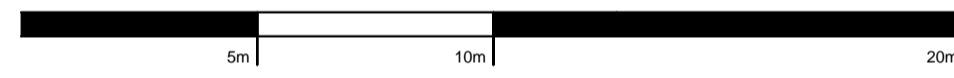

**DOKUMENTACJA
ORYGINALNA**

** DOKUMENTACJA CHRONIONA JEST PRAWEM AUTORZA

AAR ATELIER ARCHITEKT
Radosław Zubrycki

PROJEKTOWANIE ARCHITEKTURA DESI
ATELIER ARCHITEKTURY RADOSŁAW ZUBRYCKI
Ul. Św. Jana 9a 59-900 Zgorzelec www.aarz.pl tel: 51449238

Tytuł projektu: Roboty budowlane polegające na kompleksowym zagospodarowaniu terenu w ramach inwestycji pn. „Rozwój terenów zieleni w gminie Karpacz poprzez tworzenie i odnowienie terenów zieleni w celu poprawy jakości środowiska - MIEJSKI PARK ZABAW”
Adres inwestycji: wg umowy przewidzianej projektem budowlanym

Skala rysunku: 1:160
Data projektu: 01/2018

Skala dokumentacji: ---
Data projektu: ---

Numery projektu: 03/2018
Klient: Gmina Karpacz

ARCHITEKTURA - PROJEKTANT:
mgr inż. arch. Radosław Zubrycki
Nz upr. 66140K020140W
uprawnienia budowlane w specjalności architektonicznej bez ograniczeń

KONSTRUKCJA - OPRACOWUJĄCY:
inż. Robert Drabko
Nz upr. 19500812
w specjalności konstrukcyjno-budowlanej bez ograniczeń

ETAP PRZEKROJU: PRZEKRÓJ POPRZECZNY PRZEZ ISTNIEJĄCY TEREN


ETAP PROJEKTOWANIA: PROJEKT BUDOWLANY

BRANŻA: ARCHITEKTURA I KONSTRUKCJA

2



**MIEJSKI PLAC ZABAW W KARPACZU
STAN ISTNIEJĄCY - PRZEKRÓJ A-A
SKALA 1:160**

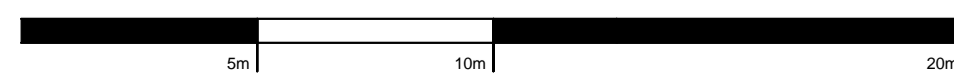

**DOKUMENTACJA
ORYGINALNA**

** DOKUMENTACJA CHRONIONA JEST PRAWEM AUTORZA

AAR ATELIER ARCHITEKT
Radosław Zubrycki

PROJEKTOWANIE ARCHITEKTURA DESI
ATELIER ARCHITEKTURY RADOSŁAW ZUBRYCKI
Ul. Św. Jana 9a 59-900 Zgorzelec www.aarz.pl tel: 51449238

Tytuł projektu: Roboty budowlane polegające na kompleksowym zagospodarowaniu terenu w ramach inwestycji pn. „Rozwój terenów zieleni w gminie Karpacz poprzez tworzenie i odnowienie terenów zieleni w celu poprawy jakości środowiska - MIEJSKI PARK ZABAW”
Adres inwestycji: wg umowy przewidzianej projektem budowlanym

Skala rysunku: 1:160
Data projektu: 01/2018

Skala dokumentacji: ---
Data projektu: ---

Numery projektu: 03/2018
Klient: Gmina Karpacz

ARCHITEKTURA - PROJEKTANT:
mgr inż. arch. Radosław Zubrycki
Nz upr. 66140K020140W
uprawnienia budowlane w specjalności architektonicznej bez ograniczeń

KONSTRUKCJA - OPRACOWUJĄCY:
inż. Robert Drabko
Nz upr. 19500812
w specjalności konstrukcyjno-budowlanej bez ograniczeń

ETAP PRZEKROJU: PRZEKRÓJ POPRZECZNY PRZEZ ISTNIEJĄCY TEREN

ETAP PROJEKTOWANIA: PROJEKT BUDOWLANY

BRANŻA: ARCHITEKTURA I KONSTRUKCJA

2