


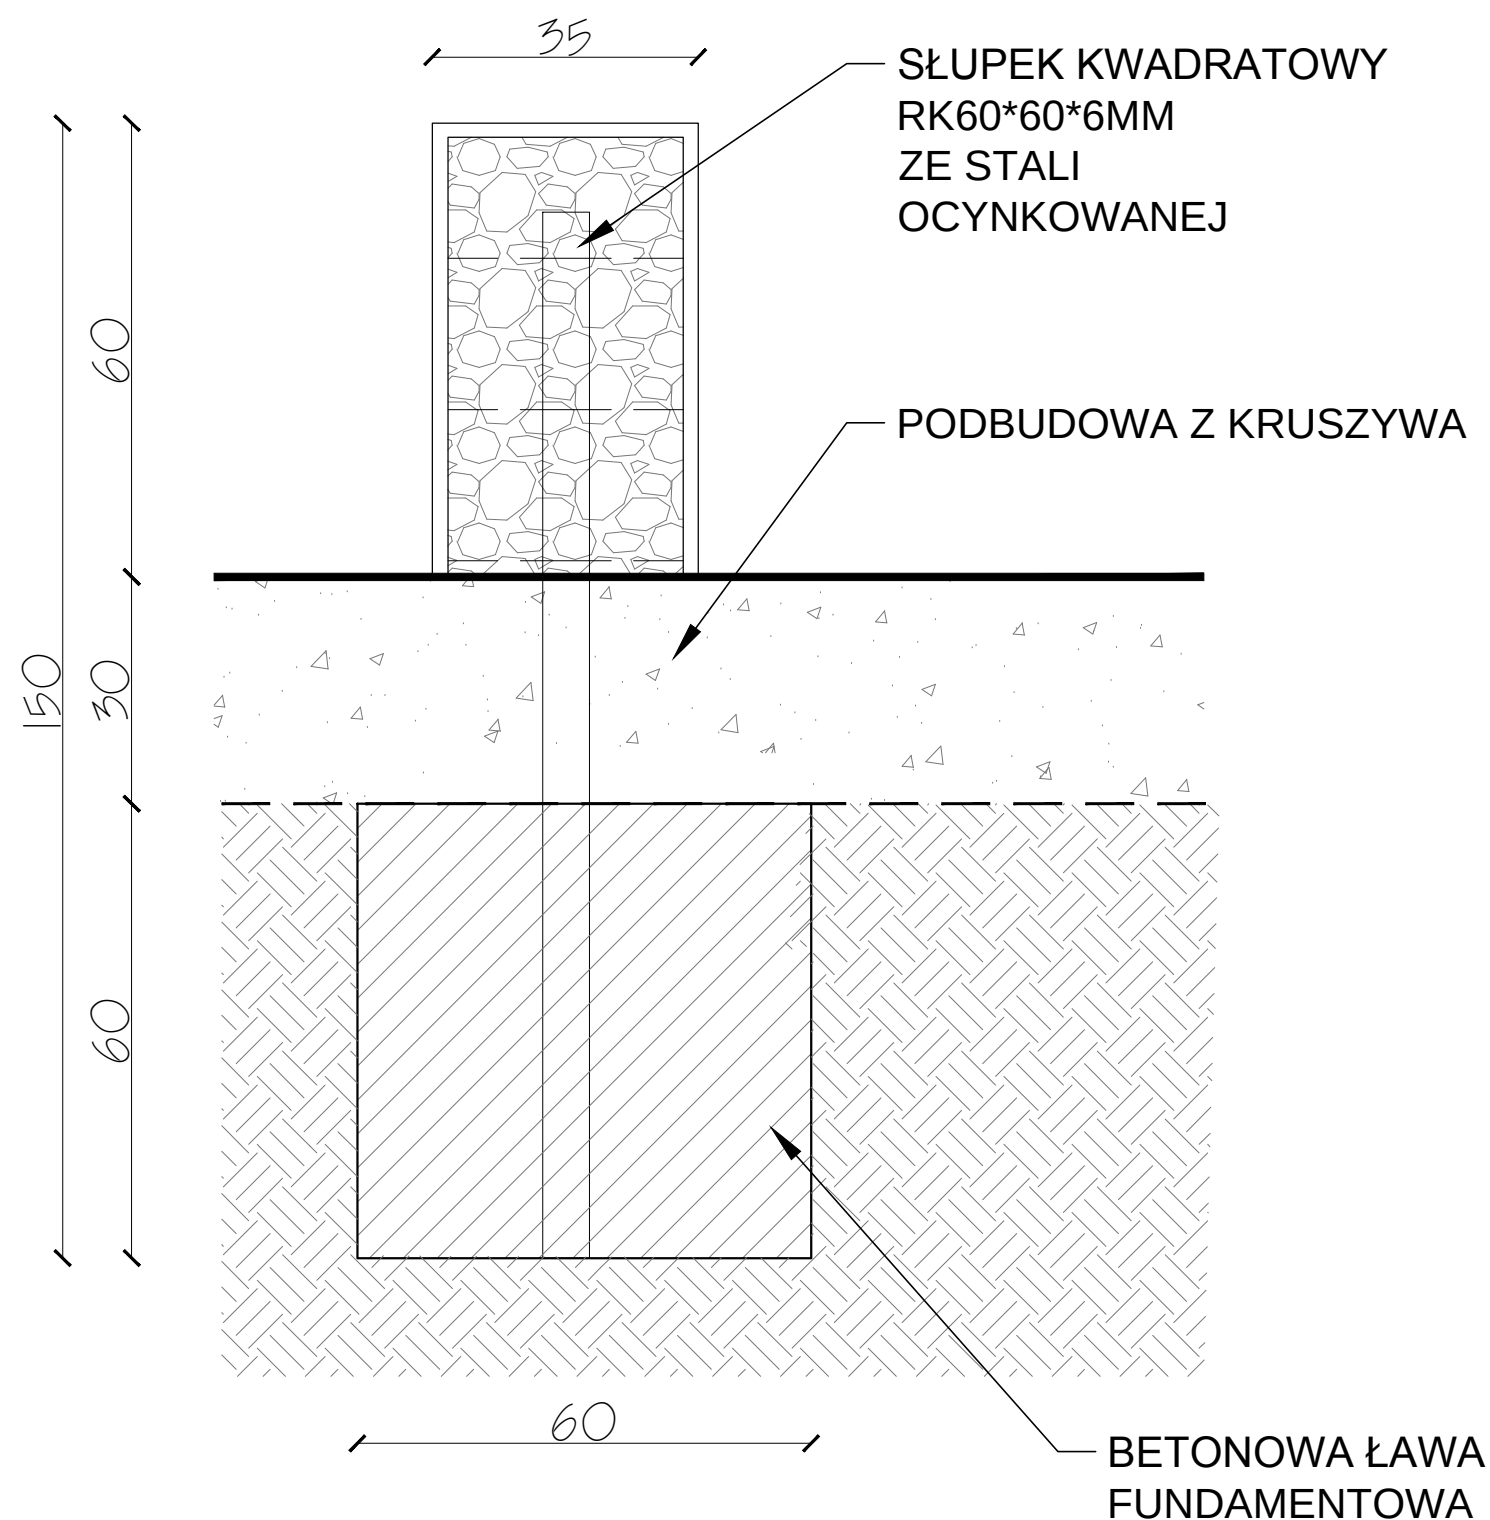

Budowa murka oporowego z gabionów

Wymiary:

- szerokość 35 cm
- wysokość całkowita 60 cm
- długość 40 m

Materialy:

- kosze z siatki z drutu stalowego o średnicy # 3,0 mm o oczkach 10*10 zabezpieczonych przed korozją specjalną warstwą galwaniczną,
- do wypełnienia gabionów należy użyć materiału kamiennego ze skał twardych - otoczaki o granulacji 100-150 mm. Najmniejsze kamienie muszą być większe od najmniejszego wymiaru oka siatki.

Konstrukcja:

- kosze gabionowe umieszczone na 30 cm warstwie tłucznia,
- warstwę żwiru od warstwy kamieni, wypełniających gabiony, oddzielić geowłókniną syntetyczną 200g/m²

**** DOKUMENTACJA CHRONIONA JEST PRAWEM AUTORSKIM**



PROJEKTOWANIE ARCHITEKTURA DESIGN

ATELIER ARCHITEKTURY RADOSŁAW ŻUBRYCKI

Ul. Św. Jana 9a 59-900 Zgorzelec www.aarz.pl tel: 514492382

Tytuł projektu	Roboty budowlane polegające na kompleksowym zagospodarowaniu terenu w ramach inwestycji pn. „ Rozwój terenów zieleni w gminie Karpacz poprzez tworzenie i odnowienie terenów zieleni w celu poprawy jakości środowiska - MIEJSKI PARK ZABAW ”
Adres inwestycji:	wg strony pierwszej projektu budowlanego

D2-03

Tytuł rysunku	Etap projektowy
MUREK OROBOWY Z GABIONÓW	PROJEKT BUDOWLANY

	Branża: ARCHITEKTURA I KONSTRUKCJA
--	--

Skala rysunku 1:10	Strona dokumentacji	Numer projektu 03/2018
------------------------------	---------------------	----------------------------------

Data produkcji 01/2018	Data poprawki	Klient Gmina Karpacz
----------------------------------	---------------	--------------------------------

ARCHITEKTURA - PROJEKTANT:	
mgr inż. arch. Radosław Żubrycki Nr upr. 66/LuOKK/2014/GW uprawnienia budowlane w specjalności architektonicznej bez ograniczeń	

KONSTRUKCJA - OPRAĆOWUJĄCY:	
inż. Robert Drabko Nr upr. 195/DOŚ/12 w specjalności konstrukcyjno-budowlanej bez oaraniczeń	

DETAL - MUREK OPOROWY Z GABIONÓW
SKALA 1:10

**DOKUMENTACJA
ORYGINALNA**

2