


Warstwy konstrukcji:

1. Nawierzchnia mineralna 0 / 8 3 cm,
2. Warstwa dynamiczna 0 / 16 gr. 5 cm
3. Podbudowa z kruszywa łamanego 0 / 31,5 gr. 12 cm
4. grunt

DETAL - ŚCIEŻKA MINERALNA Z OBRZEŻEM GRANITOWYM

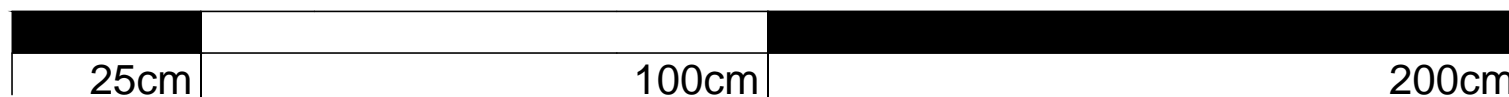

SKALA 1:10

DOKUMENTACJA ORYGINALNA

** DOKUMENTACJA CHRONIONA JEST PRAWEM AUTORSKIM

AAR ATELIER ARCHITEKTURY
Radosław Żubrycki

PROJEKTOWANIE ARCHITEKTURA DESIGN
ATELIER ARCHITEKTURY RADOSŁAW ŻUBRYCKI
Ul. Św. Jana 9a 59-900 Zgorzelec www.aar.pl tel: 514492382

Tytuł projektu
Roboty budowlane polegające na kompleksowym zagospodarowaniu terenu w ramach inwestycji pn. „Rozwój terenów zieleni w gminie Karpacz poprzez tworzenie i odnowienie terenów zieleni w celu poprawy jakości środowiska - MIEJSKI PARK ZABAW”
Adres inwestycji: wg strony pierwszej projektu budowlanego

D2-05

Tytuł rysunku
DETAL ŚCIEŻKI MINERALNEJ

Etap projektowy
PROJEKT BUDOWLANY

Branża:
ARCHITEKTURA I KONSTRUKCJA

Skala rysunku
1:10

Strona dokumentacji

Numer projektu
03/2018

Data produkcji
01/2018

Data poprawki

Klient
Gmina Karpacz

ARCHITEKTURA - PROJEKTANT:
mgr inż. arch. Radosław Żubrycki
Nr upr. 66/LuOKK/2014/GW
uprawnienia budowlane
w specjalności architektonicznej bez
ograniczeń

KONSTRUKCJA - OPRACOWUJĄCY:
inż. Robert Drabko
Nr upr. 195/DOŚ/12
w specjalności konstrukcyjno-budowlanej bez
ograniczeń