


DETAL - ŚCIEŻKA Z KOSTKI KAMIENNEJ

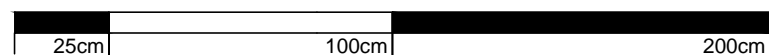

SKALA 1:20

Kostka granitowa
Wymiary: 10 x 10 x 8 cm.
Materiał: granit drobnoziarnisty.
Kolor: szary

Warstwy konstrukcji:

1. Kostka granitowa 10x10 w kolorze szarym gr. 8 cm
2. Podsyпка piaskowo-cementowej (1:4) - 5 cm, stabilizowanej mechanicznie do $I_s > 0,9$
3. Podbudowa pomocnicza z kruszywa łamanego 0/31,5 - 10 cm, stabilizowana mechanicznie do $I_s > 0,9$
4. Podbudowa zasadnicza z kruszywa łamanego 0/63 - 15 cm, stabilizowana mechanicznie do $I_s > 0,9$
5. Geowłóknina 200g/m²
6. Warstwa filtracyjna - piasek drobny 10cm, stabilizowany mechanicznie do $I_s > 0,9$
7. Grunt stabilizowany mechanicznie do $I_s > 0,8$
8. Obrzeże betonowe gr. 8 cm na podbudowie z betonu chudego C12 / 15

DOKUMENTACJA ORYGINALNA

** DOKUMENTACJA CHRONIONA JEST PRAWEM AUTORSKIM

AARZ
ATELIER ARCHITEKTURY
Radosław Żubrycki

PROJEKTOWANIE ARCHITEKTURA DESIGN
ATELIER ARCHITEKTURY RADOSŁAW ŻUBRYCKI
Ul. Św. Jana 9a 59-900 Zgorzelec www.aarz.pl tel: 514492382

Tytuł projektu
Roboty budowlane polegające na kompleksowym zagospodarowaniu terenu w ramach inwestycji pn. „Rozwój terenów zieleni w gminie Karpacz poprzez tworzenie i odnowienie terenów zieleni w celu poprawy jakości środowiska - MIEJSKI PARK ZABAW”
Adres inwestycji: wg strony pierwszej projektu budowlanego

D2-08

Tytuł rysunku
**DETAL ŚCIEŻKI Z
UTWARDZIENIEM Z KOSTKI**

Etap projektowy
PROJEKT BUDOWLANY

Branża:
ARCHITEKTURA I KONSTRUKCJA

Skala rysunku
1:20

Strona dokumentacji

Numer projektu
03/2018

Data produkcji
01/2018

Data poprawki

Klient
Gmina Karpacz

ARCHITEKTURA - PROJEKTANT:
mgr inż. arch. Radosław Żubrycki
Nr upr. 66/LuOKK/2014/GW
uprawnienia budowlane
w specjalności architektonicznej bez
ograniczeń

KONSTRUKCJA - OPRACOWUJĄCY:
inż. Robert Drabko
Nr upr. 195/DOŚ/12
w specjalności konstrukcyjno-budowlanej bez
ograniczeń

2