


### DETAL - ŚCIEŻKA Z KAMIENIA ŁUPANEGO

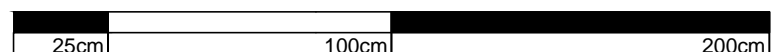

SKALA 1:20

Kamień łupany - płyty na ścieżki

Warstwy konstrukcji:

1. Płyty z kamienia łupanego gr. 4 - 6 cm wymiar: 20\*30 - 50\*50 cm, spoinowany zaprawą do nawierzchni z kamienia naturalnego
2. Podsyпка piaskowo-cementowej (1:4) - 5 cm, stabilizowanej mechanicznie do  $I_s > 0,9$
3. Warstwa filtracyjna - piasek drobny 10cm, stabilizowany mechanicznie do  $I_s > 0,9$
4. Grunt stabilizowany mechanicznie do  $I_s > 0,8$
5. Obrzeże betonowe gr.8 cm na fundamencie z chudego betonu C12 / 15

## DOKUMENTACJA ORYGINALNA

\*\* DOKUMENTACJA CHRONIONA JEST PRAWEM AUTORSKIM

**AAR**  
ATELIER ARCHITEKTURY  
*Radosław Żubrycki*

**PROJEKTOWANIE ARCHITEKTURA DESIGN**  
**ATELIER ARCHITEKTURY RADOSŁAW ŻUBRYCKI**  
Ul. Św. Jana 9a 59-900 Zgorzelec www.aarz.pl tel: 514492382

Tytuł projektu  
Roboty budowlane polegające na kompleksowym zagospodarowaniu terenu w ramach inwestycji pn. „Rozwój terenów zieleni w gminie Karpacz poprzez tworzenie i odnowienie terenów zieleni w celu poprawy jakości środowiska - MIEJSKI PARK ZABAW”  
Adres inwestycji: wg strony pierwszej projektu budowlanego

**D2-09**

Tytuł rysunku <b>DETAL ŚCIEŻKI Z UTWARDZENIEM Z KAMIENIA</b>		Etap projektowy <b>PROJEKT BUDOWLANY</b>
Skala rysunku <b>1:20</b>		Strona dokumentacji
Data produkcji <b>01/2018</b>		Numer projektu <b>03/2018</b>
Data poprawki ----		Klient <b>Gmina Karpacz</b>
Branża: <b>ARCHITEKTURA I KONSTRUKCJA</b>		

ARCHITEKTURA - PROJEKTANT:  
**mgr inż. arch. Radosław Żubrycki**  
Nr upr. 66/LuOKK/2014/GW  
uprawnienia budowlane  
w specjalności architektonicznej bez  
ograniczeń

KONSTRUKCJA - OPRACOWUJĄCY:  
**inż. Robert Drabko**  
Nr upr. 195/DOŚ/12  
w specjalności konstrukcyjno-budowlanej bez  
ograniczeń