



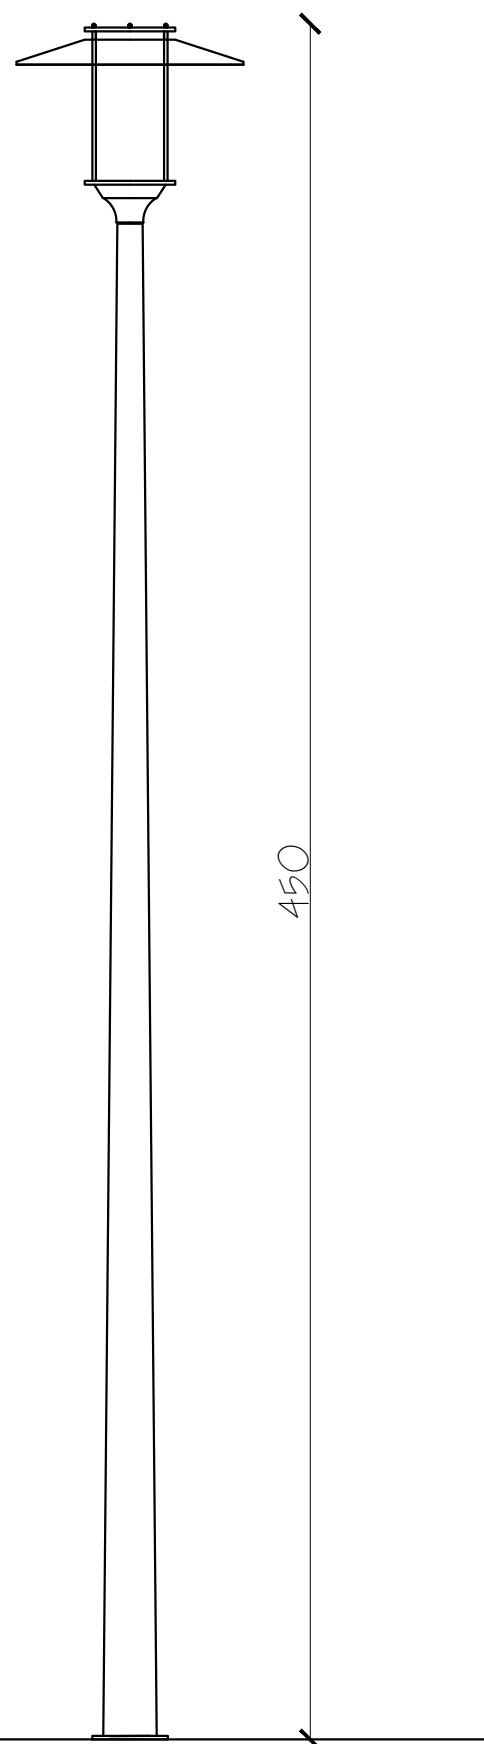


**Materiał:** korpus oprawy - wysokociśnieniowy odlew aluminiowy,  
daszek - ukształtowana blacha aluminiowa,  
klosz - mrożony cylindryczny  $\varnothing$  200 mm (PMMA)  
**Kolor:** korpus oprawy - malowany, czarny RAL 9005  
daszek - malowany, czarny RAL 9005,  
pokrywa górna - anodowana czarna

**Słup**  
wymiary podstawy: 224/180/8mm  
średnica zakończenia: 60mm  
wysokość słupa: 4m  
kolor anodowania: antracytowy CI-78  
wykończenie: szlifowane aluminium

**Montaż:** typ fundamentu: B50 / Z - 50

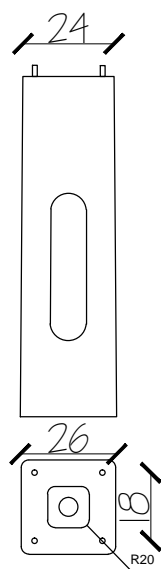

### DETAL - LAMPA MIEJSKA

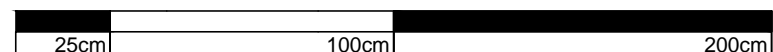

SKALA 1:20

## DOKUMENTACJA ORYGINALNA

\*\* DOKUMENTACJA CHRONIONA JEST PRAWEM AUTORSKIM

**AAR** ATELIER ARCHITEKTURY  
*Radosław Żubrycki*

**PROJEKTOWANIE ARCHITEKTURA DESIGN**  
**ATELIER ARCHITEKTURY RADOSŁAW ŻUBRYCKI**  
Ul. Św. Jana 9a 59-900 Zgorzelec www.aarz.pl tel: 514492382

Tytuł projektu Roboty budowlane polegające na kompleksowym zagospodarowaniu terenu w ramach inwestycji pn. „Rozwój terenów zieleni w gminie Karpacz poprzez tworzenie i odnowienie terenów zieleni w celu poprawy jakości środowiska - MIEJSKI PARK ZABAW” <i>Adres inwestycji:</i> wg strony pierwszej projektu budowlanego		<b>D2-11</b>
Tytuł rysunku <b>DETAL LAMPY PARKOWEJ</b>	Etap projektowy <b>PROJEKT BUDOWLANY</b>	
Branża: <b>ARCHITEKTURA I KONSTRUKCJA</b>		
Skala rysunku <b>1:20</b>	Strona dokumentacji	Numer projektu <b>03/2018</b>
Data produkcji <b>01/2018</b>	Data poprawki ----	Klient <b>Gmina Karpacz</b>

ARCHITEKTURA - PROJEKTANT: <b>mgr inż. arch. Radosław Żubrycki</b> Nr upr. 66/LuOKK/2014/GW uprawnienia budowlane w specjalności architektonicznej bez ograniczeń	
KONSTRUKCJA - OPRACOWUJĄCY: <b>inż. Robert Drabko</b> Nr upr. 195/DOŚ/12 w specjalności konstrukcyjno-budowlanej bez ograniczeń	