


### DETAL - ŚCIEŻKA Z KOSTKI KAMIENNEJ

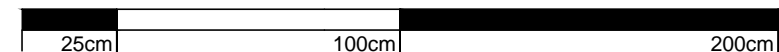

SKALA 1:20

Kostka granitowa  
 Wymiary: 10 x 10 x 8 cm.  
 Materiał: granit drobnoziarnisty.  
 Kolor: szary

Warstwy konstrukcji:

1. Kostka granitowa 10x10 w kolorze szarym gr. 8 cm
2. Podsypka piaskowo-cementowej (1:4) - 5 cm, stabilizowanej mechanicznie do  $I_s > 0,9$
3. Podbudowa pomocnicza z kruszywa łamanego 0/31,5 - 10 cm, stabilizowana mechanicznie do  $I_s > 0,9$
4. Podbudowa zasadnicza z kruszywa łamanego 0/63 - 15 cm, stabilizowana mechanicznie do  $I_s > 0,9$
5. Geowłóknina 200g/m<sup>2</sup>
6. Warstwa filtracyjna - piasek drobny 10cm, stabilizowany mechanicznie do  $I_s > 0,9$
7. Grunt stabilizowany mechanicznie do  $I_s > 0,8$
8. Obrzeże betonowe gr. 8 cm na podbudowie z betonu chudego C12 / 15

## DOKUMENTACJA ORYGINALNA

\*\* DOKUMENTACJA CHRONIONA JEST PRAWEM AUTORSKIM

**AAR** ATELIER ARCHITEKTURY  
*Radosław Żubrycki*

**PROJEKTOWANIE ARCHITEKTURA DESIGN**  
**ATELIER ARCHITEKTURY RADOSŁAW ŻUBRYCKI**  
 Ul. Św. Jana 9a 59-900 Zgorzelec www.aarz.pl tel: 514492382

Tytuł projektu Roboty budowlane polegające na kompleksowym zagospodarowaniu terenu w ramach inwestycji pn. „Rozwój terenów zieleni w gminie Karpacz poprzez tworzenie i odnowienie terenów zieleni w celu poprawy jakości środowiska - OGRÓD ROŚLIN WODNYCH I BAGIENNYCH” Adres inwestycji: wg strony pierwszej projektu budowlanego	<b>D3-03</b>
--	--------------

Tytuł rysunku <b>DETAL ŚCIEŻKI Z KOSTKI</b>	Etap projektowy <b>PROJEKT BUDOWLANY</b>
Skala rysunku <b>1:20</b>	Strona dokumentacji
Data produkcji <b>01/2018</b>	Data poprawki ----
Branża: <b>ARCHITEKTURA I KONSTRUKCJA</b>	
Numer projektu <b>03/2018</b>	
Klient <b>Gmina Karpacz</b>	

ARCHITEKTURA - PROJEKTANT:  
**mgr inż. arch. Radosław Żubrycki**  
 Nr upr. 66/LuOKK/2014/GW  
 uprawnienia budowlane  
 w specjalności architektonicznej bez  
 ograniczeń

KONSTRUKCJA - OPRACOWUJĄCY:  
**inż. Robert Drabko**  
 Nr upr. 195/DOS/12  
 w specjalności konstrukcyjno-budowlanej bez  
 ograniczeń