

Warstwy konstrukcji:

1. Nawierzchnia mineralna 0 / 8 3 cm,
2. Warstwa dynamiczna 0 / 16 gr. 5 cm
3. Podbudowa z kruszywa łamanego 0 / 31,5 gr. 12 cm
4. grunt

**DOKUMENTACJA
ORYGINALNA**

** DOKUMENTACJA CHRONIONA JEST PRAWEM AUTORSKIM




PROJEKTOWANIE ARCHITEKTURA DESIGN

ATELIER ARCHITEKTURY RADOSŁAW ŻUBRYCKI

Ul. Św. Jana 9a 59-900 Zgorzelec www.aarz.pl tel: 514492382

DETAL - ŚCIEŻKA MINERALNA Z OBRZEŻEM GRANITOWYM

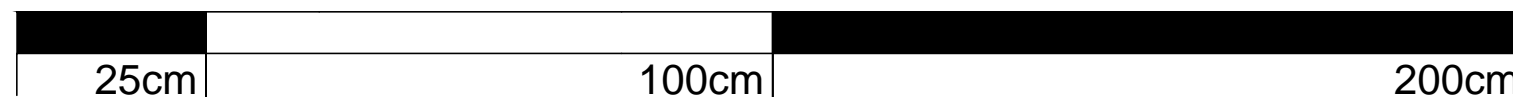

SKALA 1:10

Tytuł projektu Roboty budowlane polegające na kompleksowym zagospodarowaniu terenu w ramach inwestycji pn. „Rozwój terenów zieleni w gminie Karpacz poprzez tworzenie i odnowienie terenów zieleni w celu poprawy jakości środowiska - OGRÓD ROŚLIN WODNYCH I BAGIENNYCH” Adres inwestycji: wg strony pierwszej projektu budowlanego		D3-04
Tytuł rysunku DETAL NAWIERZCHNI MINERALNEJ		

Etap projektowy PROJEKT BUDOWLANY	
Branża: ARCHITEKTURA I KONSTRUKCJA	
Skala rysunku 1:20	Strona dokumentacji
Data produkcji 01/2018	Data poprawki ----
Numer projektu 03/2018	
Klient Gmina Karpacz	

ARCHITEKTURA - PROJEKTANT: mgr inż. arch. Radosław Żubrycki Nr upr. 66/LuOKK/2014/GW uprawnienia budowlane w specjalności architektonicznej bez ograniczeń

KONSTRUKCJA - OPRACOWUJĄCY: inż. Robert Drabko Nr upr. 195/DOŚ/12 w specjalności konstrukcyjno-budowlanej bez ograniczeń

3