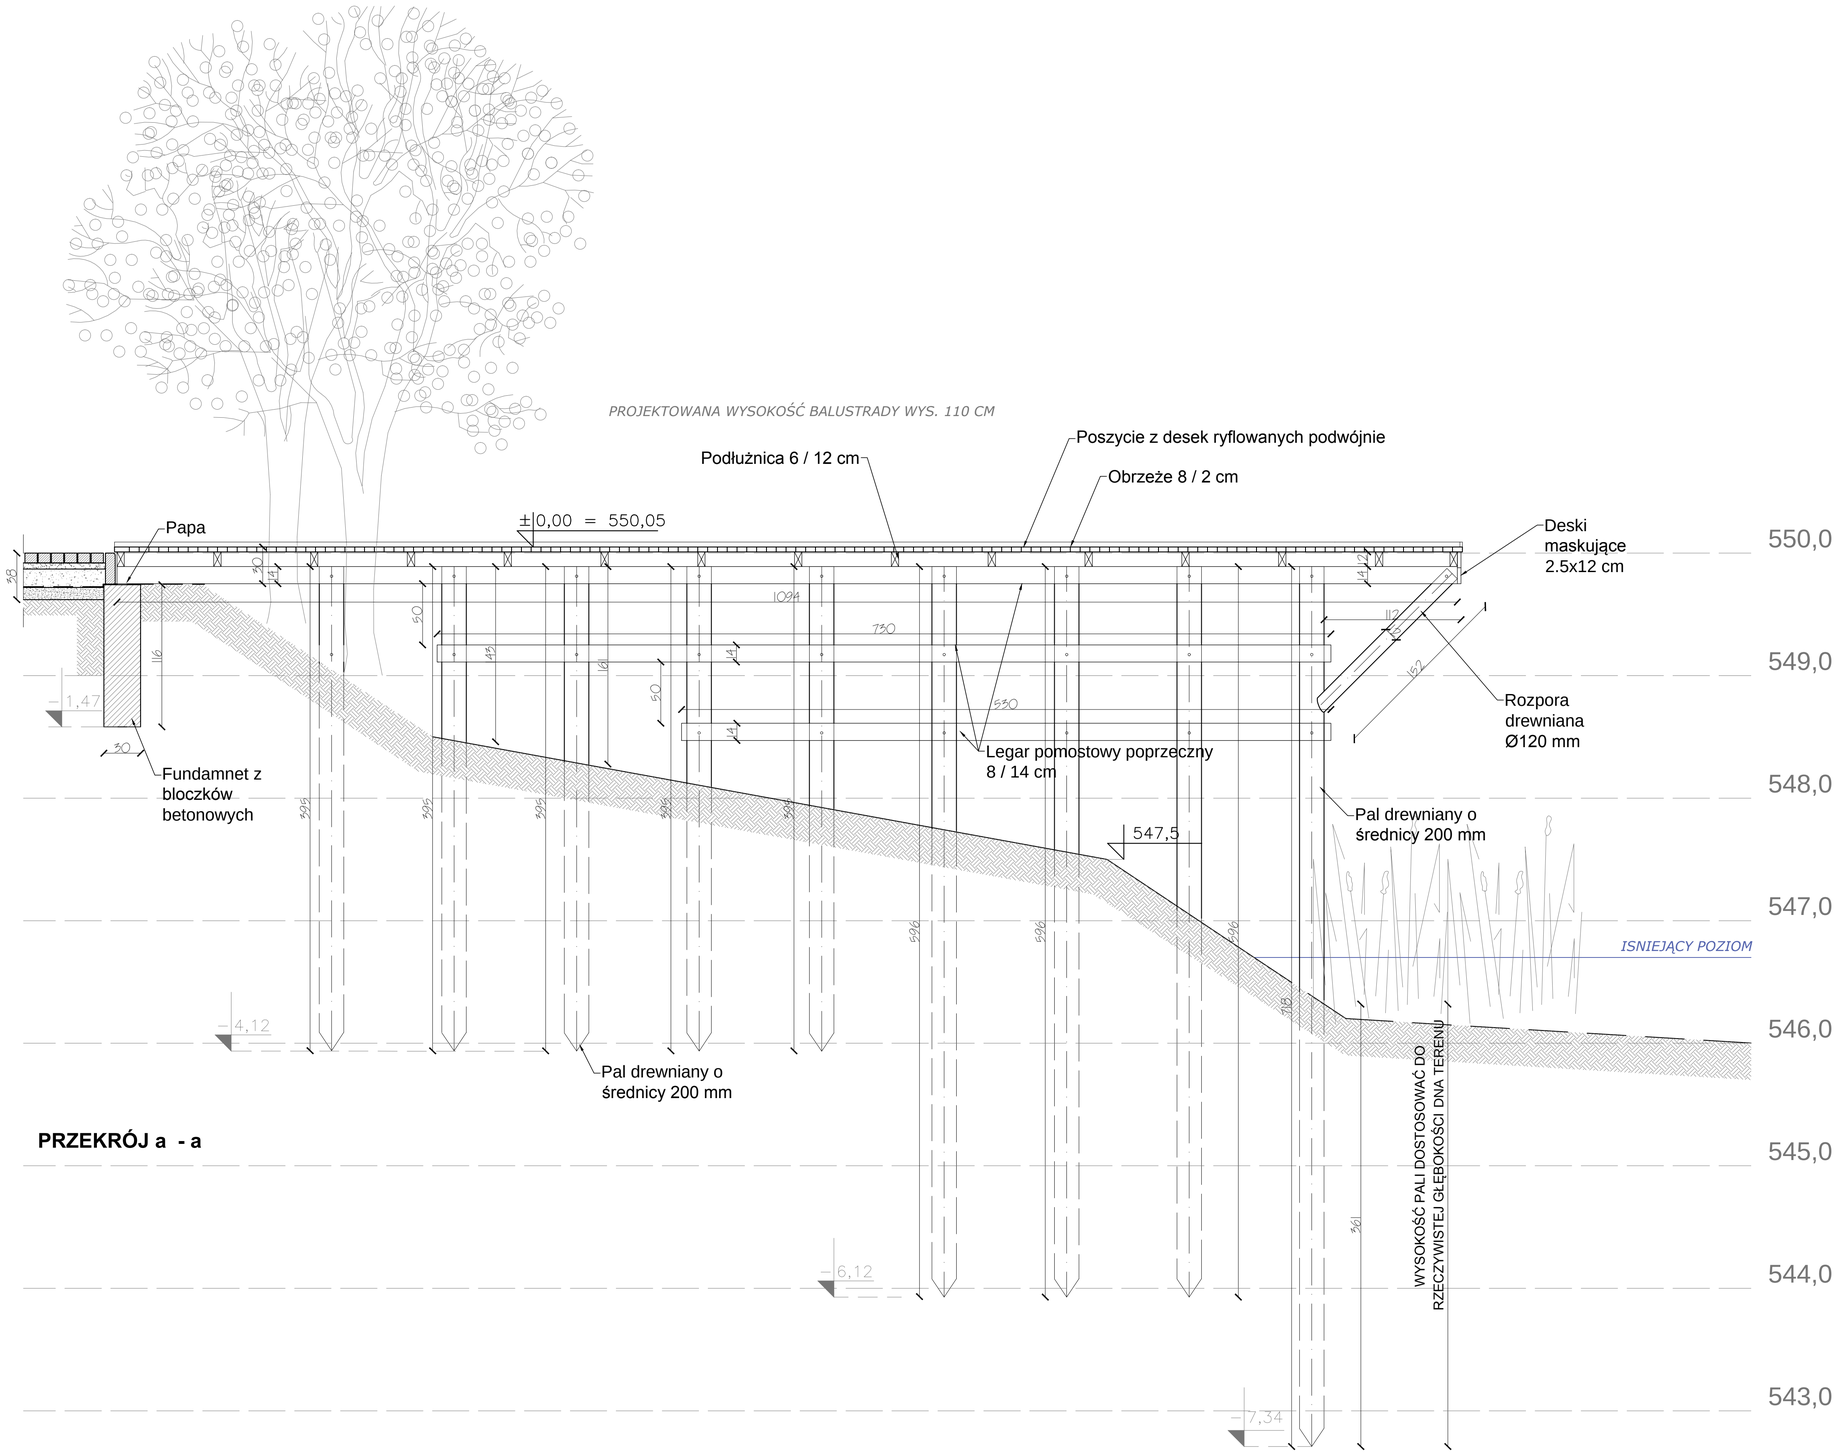

PRZEKRÓJ a - a

DOKUMENTACJA ORYGINALNA

** *DOKUMENTACJA CHRONIONA JEST PRAWEM AUTORSK*

AARZ ATELIER ARCHITEKTU Radosław Żubrycki

PROJEKTOWANIE ARCHITEKTURA DESIG

ATELIER ARCHITEKTURY RADOSŁAW ŻUBRYCKI

Ul.Św. Jana 9a 59-900 Zgorzelec www.aarz.pl tel: 514492382

Tytuł projektu:

Roboty budowlane polegające na kompleksowym zagospodarowaniu terenu w ramach inwestycji pn. **„Rozwój terenów zieleni w gminie Karpacz poprzez tworzenie i odnowienie terenów zieleni w celu poprawy jakości środowiska - OGRÓD ROŚLIN WODNYCH I BAGIENNYCH"**

Adres inwestycji: wg strony pierwszej projektu budowlanego

D3-1(

Tytuł rysunku: **DREWNIANA PLATFORMA DO SIEDZENIA PRZEKRÓJ a - a**

Etap projektowy: **PROJEKT BUDOWLANY**

Branża: **ARCHITEKTURA I KONSTRUKCJA**

Skala rysunku	Strona dokumentacji	Numer projektu
1:25		**03/2018**

Data projekcji	Data poprawki	Klient
01/2018	**....**	**Gmina Karpacz**

ARCHITEKTURA - PROJEKTANT:

mgr inż. arch. Radosław Zubrycki
Nr upr. 66/LuOKK/2014/GW
uprawnienia budowlane w specjalności architektonicznej bez ograniczeń

KONSTRUKCJA - OPRACOWUJĄCY:

inż. Robert Drabko
Nr upr. 195/DOŚ/12
w specjalności konstrukcyjno-budowlanej bez ograniczeń