


### DETAL - TABLICZKI DO OZNAKOWANIA NASADZEŃ

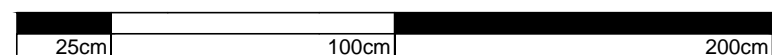

SKALA 1:20

Metalowa tabliczka na słupku drewnianym 14x14 cm, wys. 50 cm

Mocowana kotwą do fundamentu betonowego C 12 / 15, na podsypce piaskowej gr. 5 cm

## DOKUMENTACJA ORYGINALNA

\*\* DOKUMENTACJA CHRONIONA JEST PRAWEM AUTORSKIM



PROJEKTOWANIE ARCHITEKTURA DESIGN

ATELIER ARCHITEKTURY RADOSŁAW ŻUBRYCKI

Ul. Św. Jana 9a 59-900 Zgorzelec www.aarz.pl tel: 514492382

Tytuł projektu  
Roboty budowlane polegające na kompleksowym zagospodarowaniu terenu w ramach inwestycji pn. „Rozwój terenów zieleni w gminie Karpacz poprzez tworzenie i odnowienie terenów zieleni w celu poprawy jakości środowiska - OGRÓD ROŚLIN WODNYCH I BAGIENNYCH”  
Adres inwestycji: wg strony pierwszej projektu budowlanego

**D3-12**

Tytuł rysunku  
**DREWNIANA TABLICZKA DO NASADZEŃ**

Etap projektowy  
**PROJEKT BUDOWLANY**

Branża:  
**ARCHITEKTURA I KONSTRUKCJA**

Skala rysunku  
**1:20**

Strona dokumentacji

Numer projektu  
**03/2018**

Data produkcji  
**01/2018**

Data poprawki  
----

Klient  
**Gmina Karpacz**

ARCHITEKTURA - PROJEKTANT:  
**mgr inż. arch. Radosław Żubrycki**  
Nr upr. 66/LuOKK/2014/GW  
uprawnienia budowlane w specjalności architektonicznej bez ograniczeń

KONSTRUKCJA - OPRAWOWUJĄCY:  
**inż. Robert Drabko**  
Nr upr. 195/DOŚ/12  
w specjalności konstrukcyjno-budowlanej bez ograniczeń

**3**