P A R K P R Z Y S K O CZ N I W K A R P A C Z U

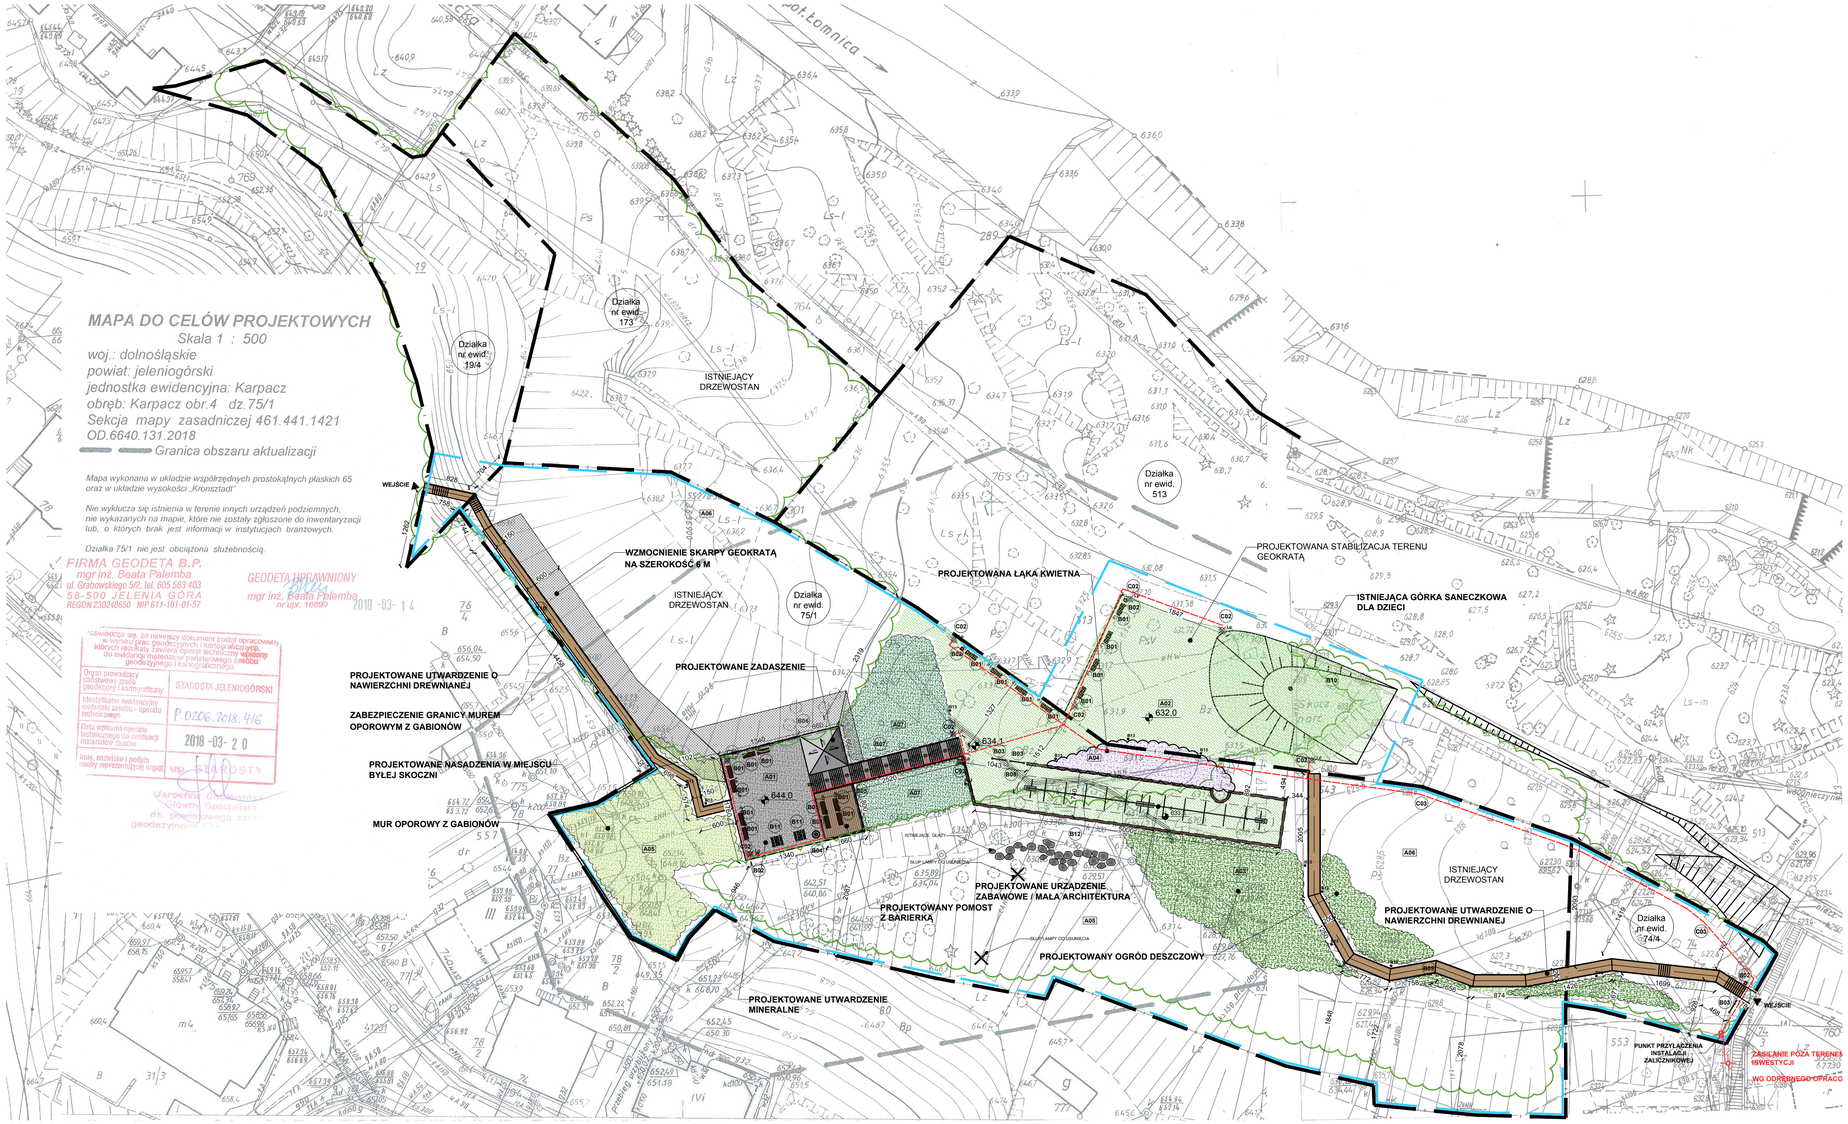

PROJEKT ZAGOSPODAROWANIA TERENU
1:500

0m 10m 20m 50m

Rzędna terenu: zgodnie z istniejącym poziomem

ZESTAWIENIE ROBÓT BUDOWLANYCH OBJĘTYCH OPRACOWANIEM

LP.	SYMBOL / BRANŻA		SYMBOL	ELEMENT ZAGOSPODAROWANIA	WIELKOŚĆ: - ILOŚĆ [szt], - DŁUGOŚĆ [mb], - POWIERZCHNIA [m2]
1	A	BRANŻA KONSTRUKCYJNA	A01	PROJEKTOWANA KOMUNIKACJA PIESZA - UTWARDZENIA Z NAWIERZCHNI MINERALNEJ W KOLORZE SZARYM	235,84 m2
2	A	ZIELEŃ	A02	PROJEKTOWANA STABILIZACJA TRAWNIKA GEOKRATĄ	1702,48 m2
3	A	ZIELEŃ	A03	PROJEKTOWANY OGRÓD DESZCZOWY	584,33 m2
4	A	ZIELEŃ	A04	PROJEKTOWANA ŁĄKA KWIETNA	144,91 m2
5	A	ZIELEŃ	A05	TEREN REKULTYWACJI Z PROJEKTOWANYMI NASADZENIAMI	476,43 m2
6	A	ZIELEŃ	A06	ISTNIEJĄCY DRZEWOSTAN	10031,13 m2
7	A	ZIELEŃ	A07	PROJEKTOWANE ROŚLINY ZDREWNIAŁE I ZIELONE	384,54 m2
8	B	KONSTRUKCJA	B01	PROJEKTOWANY EL. MAŁEJ ARCH. - ŁAWKA PARKOWA	18 szt.
9	B	KONSTRUKCJA	B02	PROJEKTOWANY EL. MAŁEJ ARCH. - KOSZ NA ŚMIECI	4 szt.
10	B	KONSTRUKCJA	B03	PROJEKTOWANY EL. MAŁEJ ARCH. - TABLICA INFORMACYJNA	3 szt.
11	B	KONSTRUKCJA	B04	PROJEKTOWANE UTWARDZENIE Z LUNETAMI DO OBSERWACJI NIEBA	1 szt.
12	B	KONSTRUKCJA	B05	PROJEKTOWANY POMOST Z BARIERKĄ	1 szt.
13	B	KONSTRUKCJA	B06	PROJEKTOWANE ZADASZENIE DREWNIANE	1 szt.
14	B	KONSTRUKCJA	B07	PROJEKTOWANE GRANITOWE SCHODY TERENOWE	1 szt.
15	B	KONSTRUKCJA	B08	PROJEKTOWANY EL. MAŁEJ ARCH. - TYROLKA	1 szt.
16	B	KONSTRUKCJA	B09	UTWARDZENIE DREWNIANE - ŚCIEŻKA	1 szt. - 98 mb
17	B	KONSTRUKCJA	B10	UTWARDZENIE DREWNIANE - ŚCIEŻKA	1szt. - 151,17 mb
18	B	KONSTRUKCJA	B11	PROJEKTOWANY EL. MAŁEJ ARCH. - STOŁY BIESIADNE	2 szt.
19	B	KONSTRUKCJA	B12	PROJEKTOWANY EL. MAŁEJ ARCH. - KAMIENIE	12 szt.
	B	KONSTRUKCJA	B13	PROJEKTOWANY EL. MAŁEJ ARCH - TABLICZKI DO OZNAK. NASADZEŃ	12 szt.
20	C	SIECI I INSTALACJE ELEKTRYCZNE	C01	PRZEBUDOWA INSTALACJI ZALICZNIKOWEJ ELEKTROENERGETYCZNEJ	1
21	C	SIECI I INSTALACJE ELEKTRYCZNE	C02	PROJEKTOWANA LAMPA MIEJSKA	9
22	C	SIECI I INSTALACJE ELEKTRYCZNE	C03	PRZYŁĄCZE LAMPY MIEJSKIEJ	1

OZNACZENIA :

- GRANICA DZIAŁKI
- OBSZAR ODDZIAŁYWANIA
- WEJŚCIE
- PROJEKTOWANA INSTALACJA ZALICZNIKOWA ELEKTROENERGETYCZNA
- PROJEKTOWANA ŁAWKA
- PROJEKTOWANY KOSZ NA ŚMIECI
- PROJEKTOWANE LAMPY MIEJSKIE
- PROJEKTOWANE LAMPY POSADZKOWE/ NAŚWIETLACZE
- PROJEKTOWANY MUREK OPOROWY
- ISTNIEJĄCA ZIELEŃ WYSOKA
- PROJEKTOWANA ZIELEŃ WYSOKA
- PROJEKTOWANE NASADZENIA
- A01
- A02
- A04
- A05
- A07
- B09 i B10

ZESTAWIENIE POWIERZCHNI PARKU

L.P.	NR DZIAŁKI EWIDENC.	POWIERZCHNIA[m²]	UDZIAŁ PROCENTOWY
1	74 / ; 19 /4; 173; 75 / 1	14000,0000	100%
2	POW. UTWARDZONA	676.8800	5,00%
	MINERALNA	235,8400	
	PROJEKTOWANE SCHODY	75,5800	
	DREWNIANA	365,4600	
3	POW. BIOLOGICZNIE CZYNNA	13323.1200	95,00%
	PROJEKTOWANY TRAW NIK Z GEOKRATĄ	1702.780000	
	PROJEKTOWANY OGRÓD DESZCZOWY	583.330000	
	PROJEKTOWANA ŁĄKA KWIETNA	144.910000	
	TEREN DO REKULTYWACJI	476.430000	
	PROJEKTOWANE ROŚLINY	384.540000	
	POZOSTAŁA ZIELEŃ	10031,1300	

POTWIERDZENIE PRZEZ PROJEKTANTA ZGODNOŚCI MAPY DO CELÓW PROJEKTOWYCH

AARZ ATELIER ARCHITEKTURY Radosław Żubrycki

PROJEKTOWANIE ARCHITEKTURA DESIGN
ATELIER ARCHITEKTURY RADOSŁAW ŻUBRYCKI
Ul.Św. Jana 9a 59-900 Zgorzelec www.aarz.pl tel: 514492382

Tytuł projektu
Roboty budowlane polegające na kompleksowym zagospodarowaniu terenu w ramach inwestycji pn. **„Rozwój terenów zieleni w gminie Karpacz poprzez tworzenie i odnowienie terenów zieleni w celu poprawy jakości środowiska - PARK PRZY SKOCZNI"**
Adres inwestycji: Działki o nr ew. 74/4, 19/4, 173, 75/1, 513 ; Obręb 0004, Karpacz, Gmina Karpacz, Woj. Dolnośląskie

Z01

Tytuł rysunku
PROJEKT ZAGOSPODAROWANIA TERENU

Etap projektowy
PROJEKT BUDOWLANY I WYKONAWCZY

Branża:
ZAGOSPODAROWANIE TERENU

Skala rysunku	Strona dokumentacji	Numer projektu
1:500		**03/2018**
Data produkcji	**Data poprawki**	**Klient**
01/2018	—	**Gmina Karpacz**

ARCHITEKTURA - PROJEKTANT:
mgr inż. arch. Radosław Żubrycki Nr upr. 66/LuOKK/2014/GW uprawnienia budowlane w specjalności architektonicznej bez ograniczeń
mgr inż. arch. Radosław Żubrycki Nr upr. 66/LuOKK/2014/GW uprawnienia budowlane w specjalności architektonicznej bez ograniczeń

KONSTRUKCJA - OPRACOWUJĄCY:
inż. Robert Drabko Nr upr. 195/DOŚ/12 w specjalności konstrukcyjno-budowlanej bez ograniczeń
mgr inż. Krzysztof Czapliński Nr upr. 106/00/DUW w specjalności konstrukcyjno-budowlanej bez ograniczeń

INSTALACJE ELEKTRYCZNE - OPRACOWUJĄCY:
inż. Henryk Horodyski Nr upr. 418/76/Wwm w specjalności instalacyjno-inżynieryjnej bez ograniczeń
inż. Henryk Horodyski Nr upr. 418/76/Wwm w specjalności instalacyjno-inżynieryjnej bez ograniczeń

DOKUMENTACJA ORYGINALNA

*** DOKUMENTACJA CHRONIONA JEST PRAWEM AUTORSKIM*