PARK PRZY SKOCZNI W KARPACZU

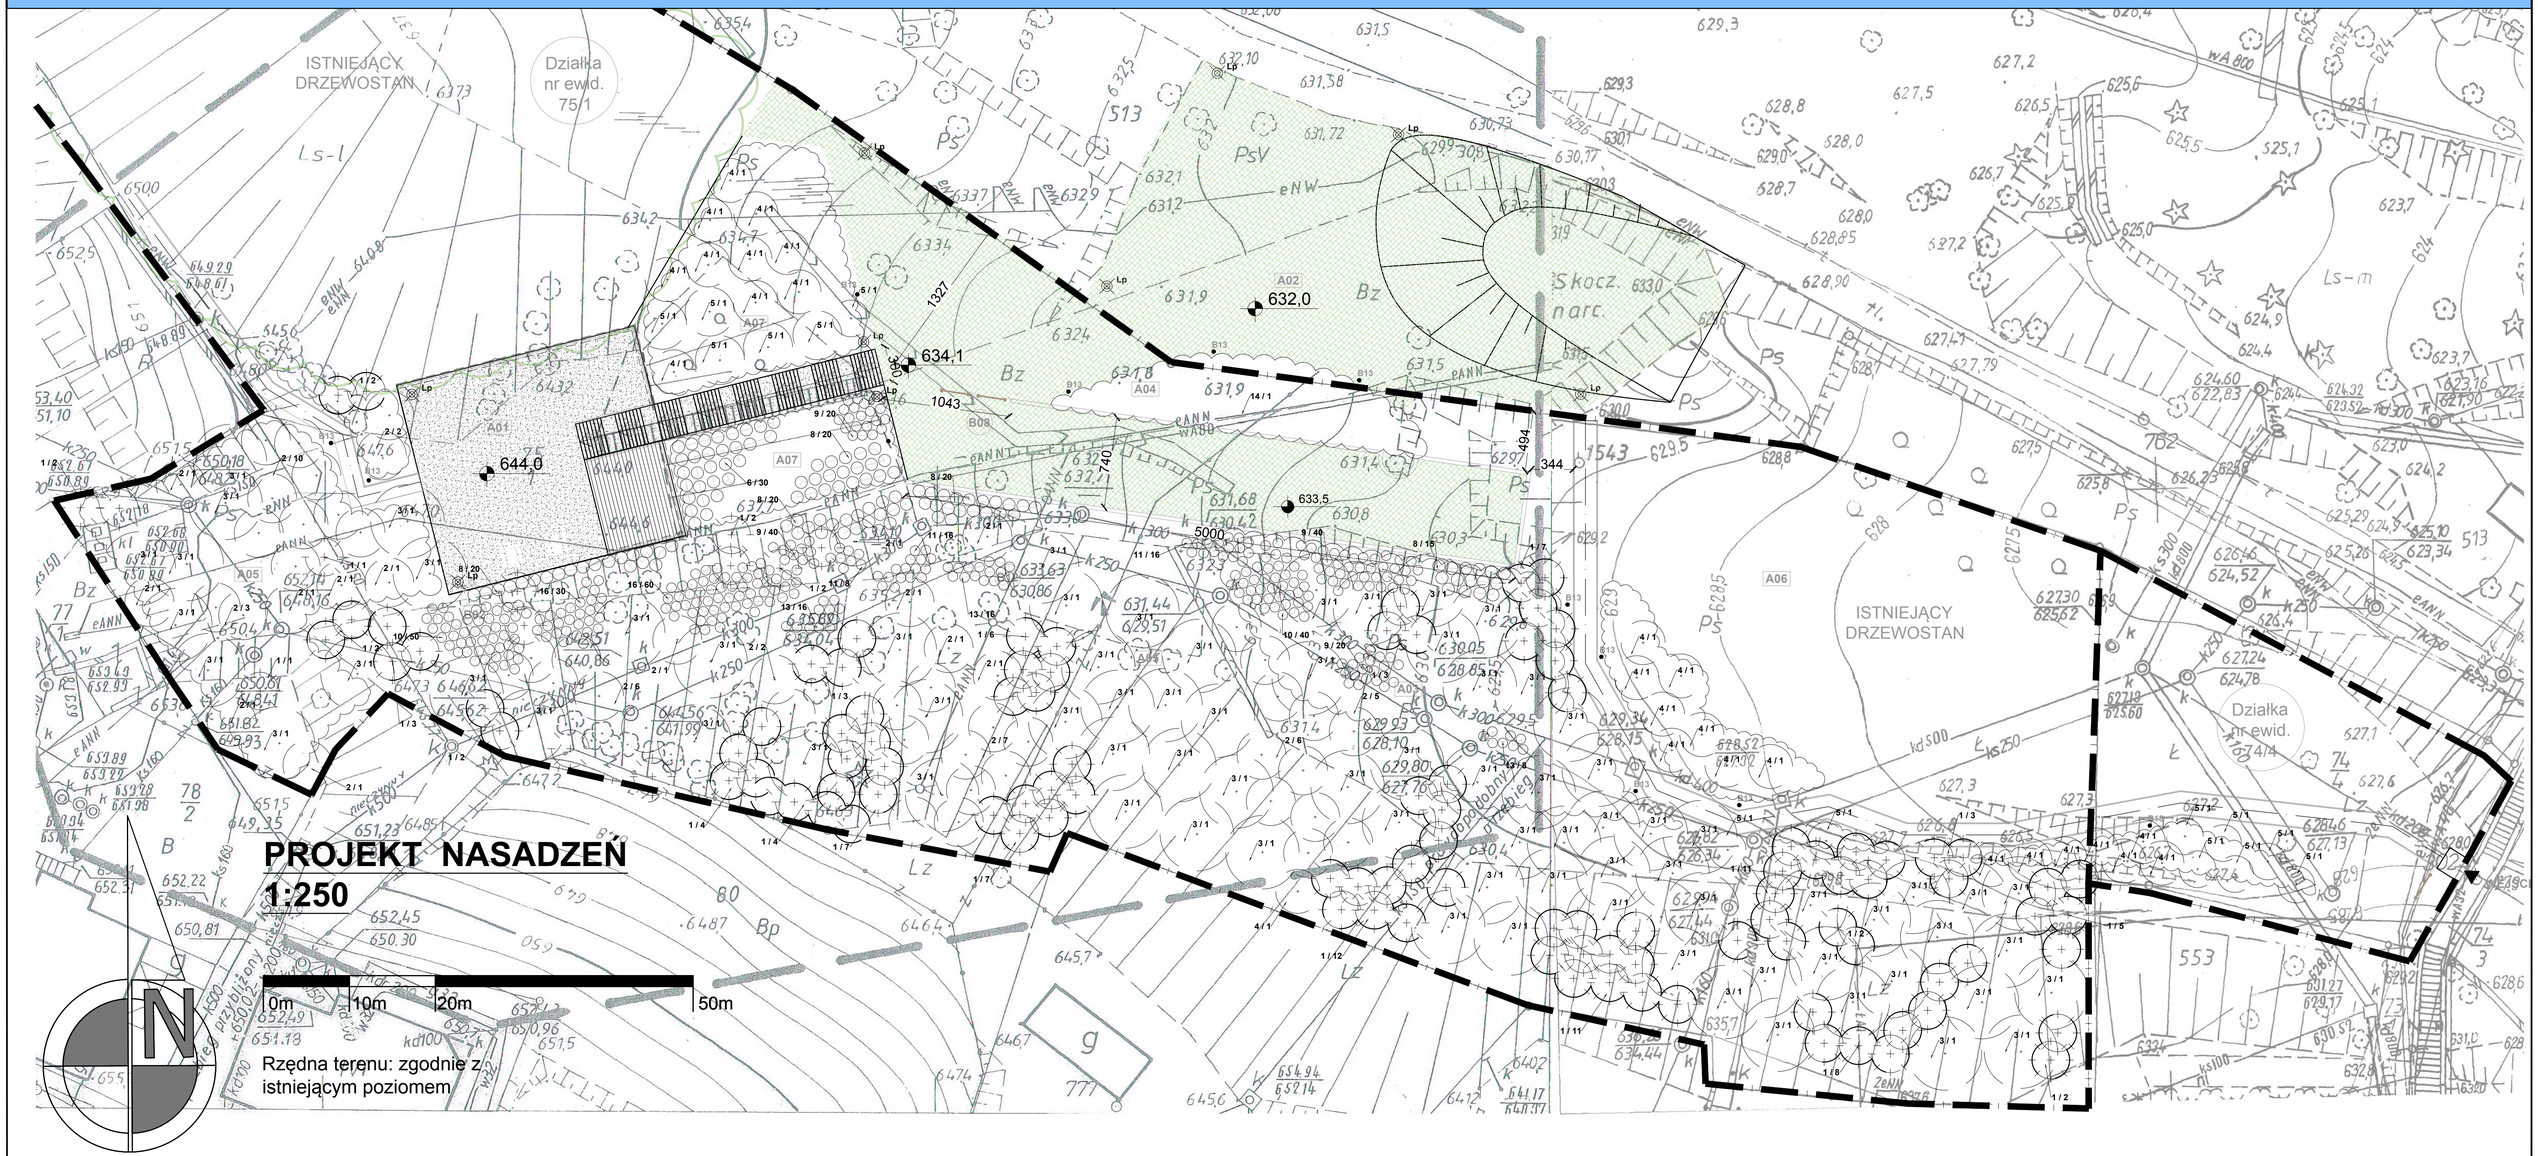

OZNACZENIA :

- GRANICA DZIAŁKI
- WEJŚCIE
- PROJEKTOWANA ŁAWKA
- PROJEKTOWANY KOSZ NA ŚMIECI
- PROJEKTOWANE LAMPY MIEJSKIE
- PROJEKTOWANE LAMPY POSADZKOWE/ NAŚWIETLACZE
- PROJEKTOWANY MUREK OPOROWY
- PROJEKTOWANA ZIELEŃ WYSOKA LIŚCIASTA
- PROJEKTOWANA ZIELEŃ WYSOKA IGLASTA
- PROJEKTOWANE NASADZENIA
  - A01
  - A02
  - A04
  - A07

WYKAZ PROJEKTOWANYCH ROŚLIN

NUMER	NAZWA ŁACIŃSKA	NAZWA POLSKA	ILOŚĆ
1	*Abies alba*	Jodła pospolita	110
2	*Acer pseudoplatanus*	Klon jawor	55
3	*FAgus sylvatica*	Buk pospolity	80
4	*Corylus avallena*	Leszczyna pospolita	25
5	*Sambucus racemosa*	Bez koralowy	13
6	*Blechnum spicant*	Podrzeń żebrowiec	105
7	*Athyrium distentifolium*	Wietlica alpejska	30
8	*Polypodium vulgare*	Paptotka zwyczajna	95
9	*Myosotis palustris*	Niezapominajka błotna	90
10	*Trollius europaeus*	Pełnik europejski	90
11	*Iris pseudoacorus*	Kosacies żółty	40
12	*Caltha palustris*	Knieć błotna	90
13	*Iris sibirica*	Kosaciec syberyjski	40

WYKAZ PROJEKTOWANYCH ROŚLIN

NUMER	NAZWA ŁACIŃSKA	NAZWA POLSKA	ILOŚĆ
14	100% kwiaty - ŁĄKA KWIETNA Brodawnik zwyczajny Leontodon hispidus Babka lancetowata Plantago lanceolata Babka średnia Plantago media Bukwica zwyczajna Stachys officinalis Chaber austriacki Centaurea phrygia Chaber łąkowy Centaurea jacea Firletka poszarpana Lychnis flos-cuculi Jaskier ostry Ranunculus acris Komonica zwyczajna Lotus corniculatus Koniczyna biała Trifolium repens Koniczyna łąkowa Trifolium pratense Kozibród łąkowy Tragopogon pratensis Krwawnica pospolita Lythrum salicaria Krwawnik pospolity Achillea millefolium Krwiściąg mniejszy Sanguisorba minor Lebiodka pospolita Origanum vulgare Len trwały Linum perenne Lepnica rozdęta Silene vulgaris Lnica pospolita Linaria vulgaris Marchew dzika Daucus carota Przetoł pospolity Anthyllis vulneraria Przetacznik długolistny Veronica longifolia Przytulia pospolita Galium mollugo Przytulia właściwa Galium verum Rzepik pospolity Agrimonia eupatoria Sparceta siewna Onobrychis viciifolia Szałwia łąkowa Salvia pratensis Świerzbnica polna Knautia arvensis Złocień zwyczajny Leucanthemum vulgare		144,91 M2

ZESTAWIENIE ROBÓT BUDOWLANYCH OBJĘTYCH OPRACOWANIEM

LP.		SYMBOL / BRANŻA	SYMBOL	ELEMENT ZAGOSPODAROWANIA	WIELKOŚĆ: - ILOŚĆ [szt], - DŁUGOŚĆ [mb], - POWIERZCHNIA [m2]
1	A	BRANŻA KONSTRUKCYJNA	*A01*	PROJEKTOWANA KOMUNIKACJA PIESZA - UTWARDZENIA Z NAWIERZCHNI MINERALNEJ W KOLORZE SZARYM	235,84 m2
2		ZIELEŃ	*A02*	PROJEKTOWANA STABILIZACJA TRAWNIKA GEOKRATĄ	1702,48 m2
3			*A03*	PROJEKTOWANY OGRÓD DESZCZOWY	584,33 m2
4			*A04*	PROJEKTOWANA ŁĄKA KWIETNA	144,91 m2
5			*A05*	TEREN REKULTYWACJI Z PROJEKTOWANYMI NASADZENIAMI	476,43 m2
6			*A06*	ISTNIEJĄCY DRZEWOSTAN	10031,13 m2
7			A07	PROJEKTOWANE ROŚLINY ZDREWNIAŁE I ZIELONE	384,54 m2

DOKUMENTACJA ORYGINALNA

** DOKUMENTACJA CHRONIONA JEST PRAWEM AUTORSKIM

AARZ ATELIER ARCHITEKTURY Radosław Żubrycki
PROJEKTOWANIE ARCHITEKTURA DESIGN
ATELIER ARCHITEKTURY RADOSŁAW ŻUBRYCKI
Ul.Św. Jana 9a 59-900 Zgorzelec www.aarz.pl tel: 514492382

Tytuł projektu
Roboty budowlane polegające na kompleksowym zagospodarowaniu terenu w ramach inwestycji pn. **„Rozwój terenów zieleni w gminie Karpacz poprzez tworzenie i odnowienie terenów zieleni w celu poprawy jakości środowiska - PARK PRZY SKOCZNI"**
Adres inwestycji: Działki o nr ew. 74/4, 19/4, 173, 75/1, 513 ; **Obręb** 0004, Karpacz, Gmina Karpacz, Woj. Dolnośląskie

Z03

Tytuł rysunku: **PROJEKT NASADZEŃ**

Etap projektowy: **PROJEKT BUDOWLANY**, **PROJEKT WYKONAWCZY**

Branża: **ZAGOSPODAROWANIE TERENU**

Skala rysunku	Strona dokumentacji	Numer projektu
1:250		**03/2018**
Data produkcji: **01/2018**	Data poprawki: —	Klient: **Gmina Karpacz**

4

ARCHITEKTURA - PROJEKTANT:
mgr inż. arch. Radosław Żubrycki
Nr upr. 66/LuOKK/2014/GW
uprawnienia budowlane w specjalności architektonicznej bez ograniczeń

mgr inż. arch. Radosław Żubrycki
Nr upr. 66/LuOKK/2014/GW
uprawnienia budowlane w specjalności architektonicznej bez ograniczeń