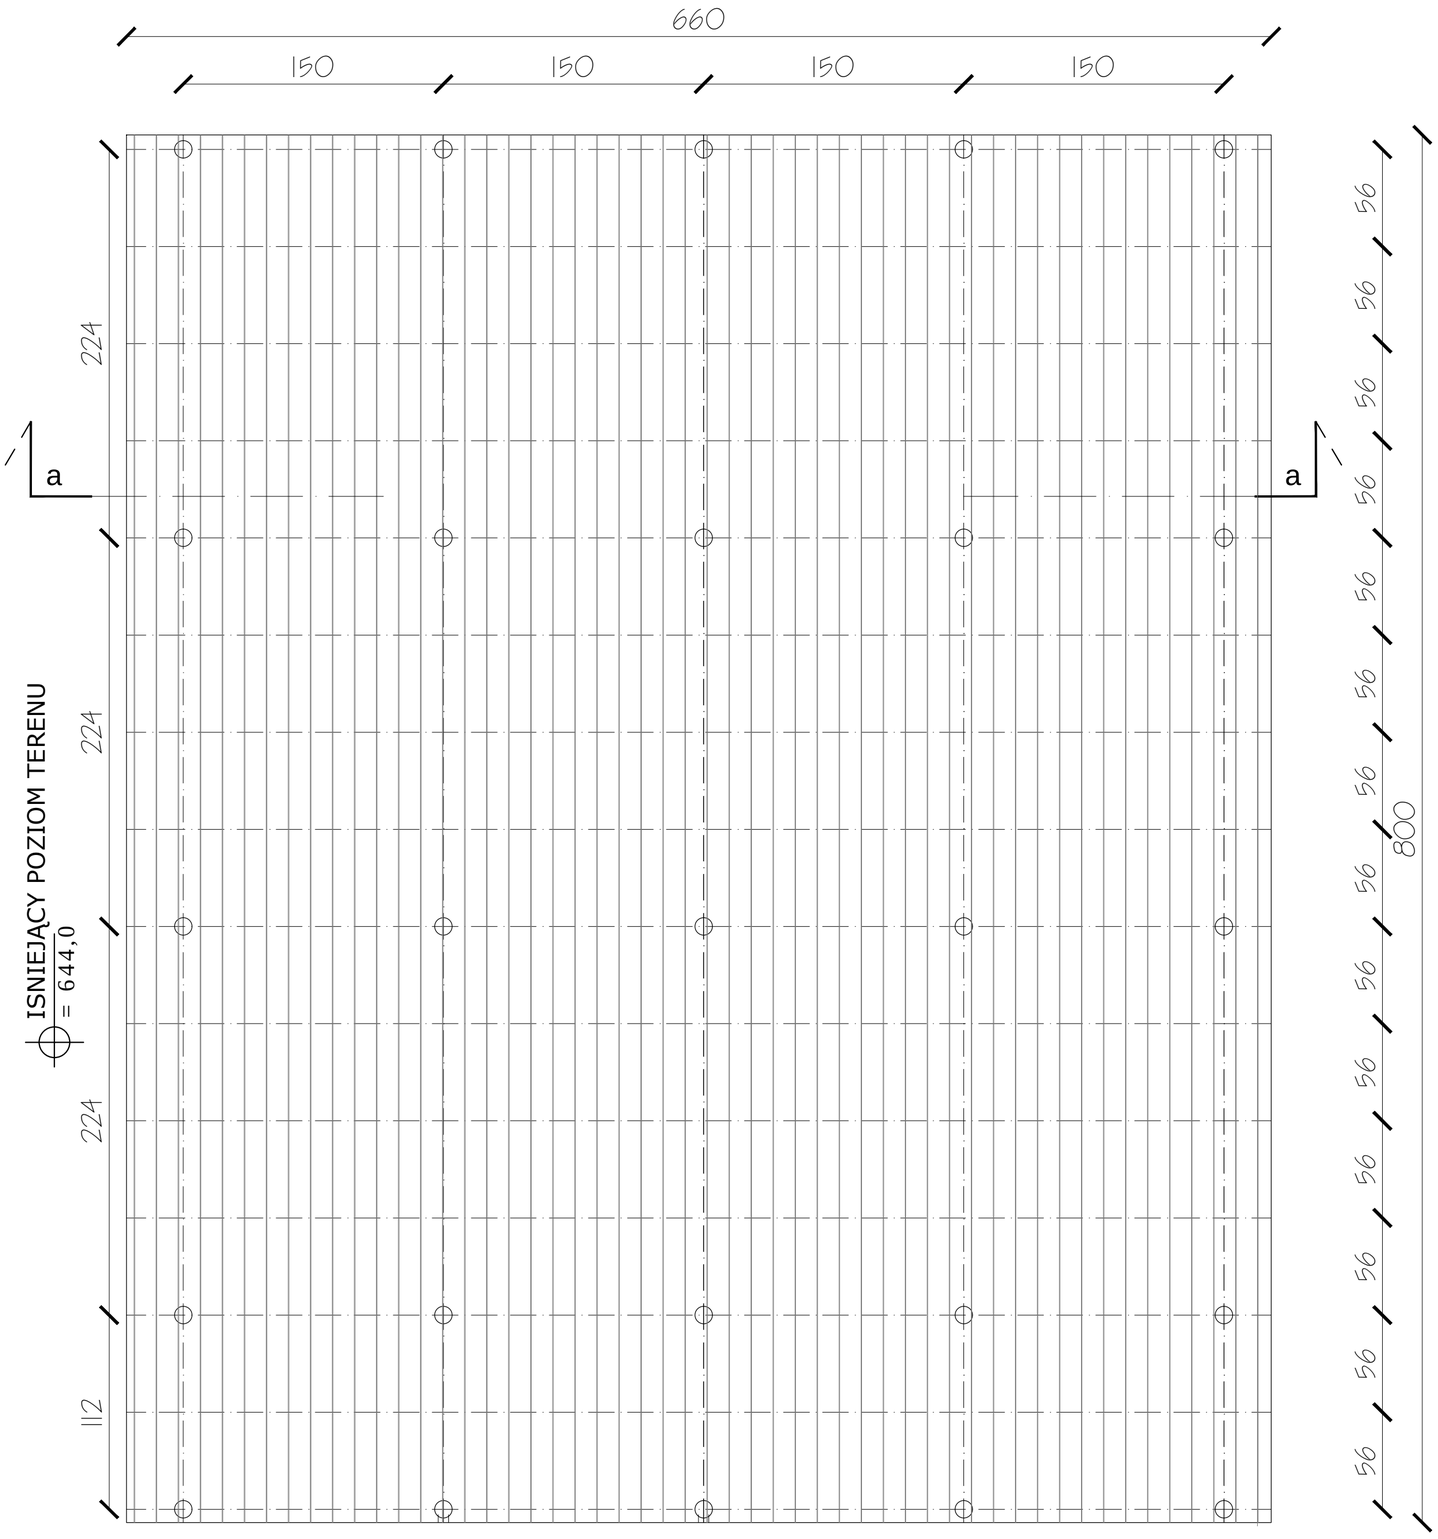

DETAL - POMOST Z BARIERKĄ (TARAS NA GRUNCIE)

25cm 100cm 200cm

SKALA 1:25

Utwardzenie drewniane projektuje się na konstrukcji drewnianej, z poszyciem z desek drewnianych .

Balustrada drewniano - stalowa o wysokości 110 cm.

Pomosty w konstrukcji drewnianej - belki, słupy i legary jako elementy nośne - Klasa drewna C30 - drewno iglaste, suszone komorowo, strugane czterostronnie, impregnowane metodą zanurzeniową. Wszystkie elementy impregnowane preparatami grzybobójczymi i NRO.

Wymiary 6,60 x 8,00 m
POWIERZCHNIA UTWARDZENIA: 52,80 M2

AAR ATELIER ARCHITEKTURY Radosław Żubrycki

PROJEKTOWANIE ARCHITEKTURA DESIGN
ATELIER ARCHITEKTURY RADOSŁAW ŻUBRYCKI
Ul.Św. Jana 9a 59-900 Zgorzelec www.aarz.pl tel: 514492382

DOKUMENTACJA ORYGINALNA

** *DOKUMENTACJA CHRONIONA JEST PRAWEM AUTORSKIM*

Tytuł projektu
Roboty budowlane polegające na kompleksowym zagospodarowaniu terenu w ramach inwestycji pn. **„Rozwój terenów zieleni w gminie Karpacz poprzez tworzenie i odnowienie terenów zieleni w celu poprawy jakości środowiska - PARK PRZY SKOCZNI"**

Adres inwestycji: wg strony pierwszej projektu budowlanego

D4-02

ARCHITEKTURA - PROJEKTANT:
mgr inż. arch. Radosław Żubrycki
Nr upr. 66/LuOKK/2014/GW
uprawnienia budowlane
w specjalności architektonicznej bez ograniczeń

KONSTRUKCJA - OPRACOWUJĄCY:
inż. Robert Drabko
Nr upr. 195/DOŚ/12
w specjalności konstrukcyjno-budowlanej bez ograniczeń

Tytuł rysunku
POMOST Z BARIERKĄ (TARAS NA GRUNCIE)

Etap projektowy
PROJEKT BUDOWLANY

Branża:
ARCHITEKTURA I KONSTRUKCJA

Skala rysunku	Strona dokumentacji	Numer projektu
1:25		**03/2018**
Data produkcji	Data poprawki	Klient
01/2018	**----**	**Gmina Karpacz**

4