


### DETAL - TABLICZKI DO OZNAKOWANIA NASADZEŃ

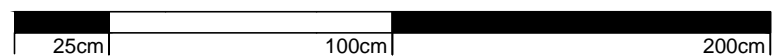

SKALA 1:20

Metalowa tabliczka na słupku drewnianym 14x14 cm, wys. 50 cm

Mocowana kotwą do fundamentu betonowego C 12 / 15, na podsypce piaskowej gr. 5 cm

## DOKUMENTACJA ORYGINALNA

\*\* DOKUMENTACJA CHRONIONA JEST PRAWEM AUTORSKIM

**AAR** ATELIER ARCHITEKTURY  
Radosław Żubrycki

**PROJEKTOWANIE ARCHITEKTURA DESIGN**  
**ATELIER ARCHITEKTURY RADOSŁAW ŻUBRYCKI**  
Ul. Św. Jana 9a 59-900 Zgorzelec www.aarz.pl tel: 514492382

Tytuł projektu Roboty budowlane polegające na kompleksowym zagospodarowaniu terenu w ramach inwestycji pn. „Rozwój terenów zieleni w gminie Karpacz poprzez tworzenie i odnowienie terenów zieleni w celu poprawy jakości środowiska - PARK PRZY SKOCZNI” Adres inwestycji: wg strony pierwszej projektu budowlanego	<b>D4-06</b>
--	--------------

Tytuł rysunku <b>TABLICZKA DO OZNAKOWANIA NASADZEŃ</b>	Etap projektowy <b>PROJEKT BUDOWLANY</b>
	Branża: <b>ARCHITEKTURA I KONSTRUKCJA</b>
Skala rysunku <b>1:20</b>	Strona dokumentacji
Data produkcji <b>01/2018</b>	Data poprawki ----
	Numer projektu <b>03/2018</b>
	Klient <b>Gmina Karpacz</b>

ARCHITEKTURA - PROJEKTANT: <b>mgr inż. arch. Radosław Żubrycki</b> Nr upr. 66/LuOKK/2014/GW uprawnienia budowlane w specjalności architektonicznej bez ograniczeń	
KONSTRUKCJA - OPRACOWUJĄCY: <b>inż. Robert Drabko</b> Nr upr. 195/DOŚ/12 w specjalności konstrukcyjno-budowlanej bez ograniczeń	