



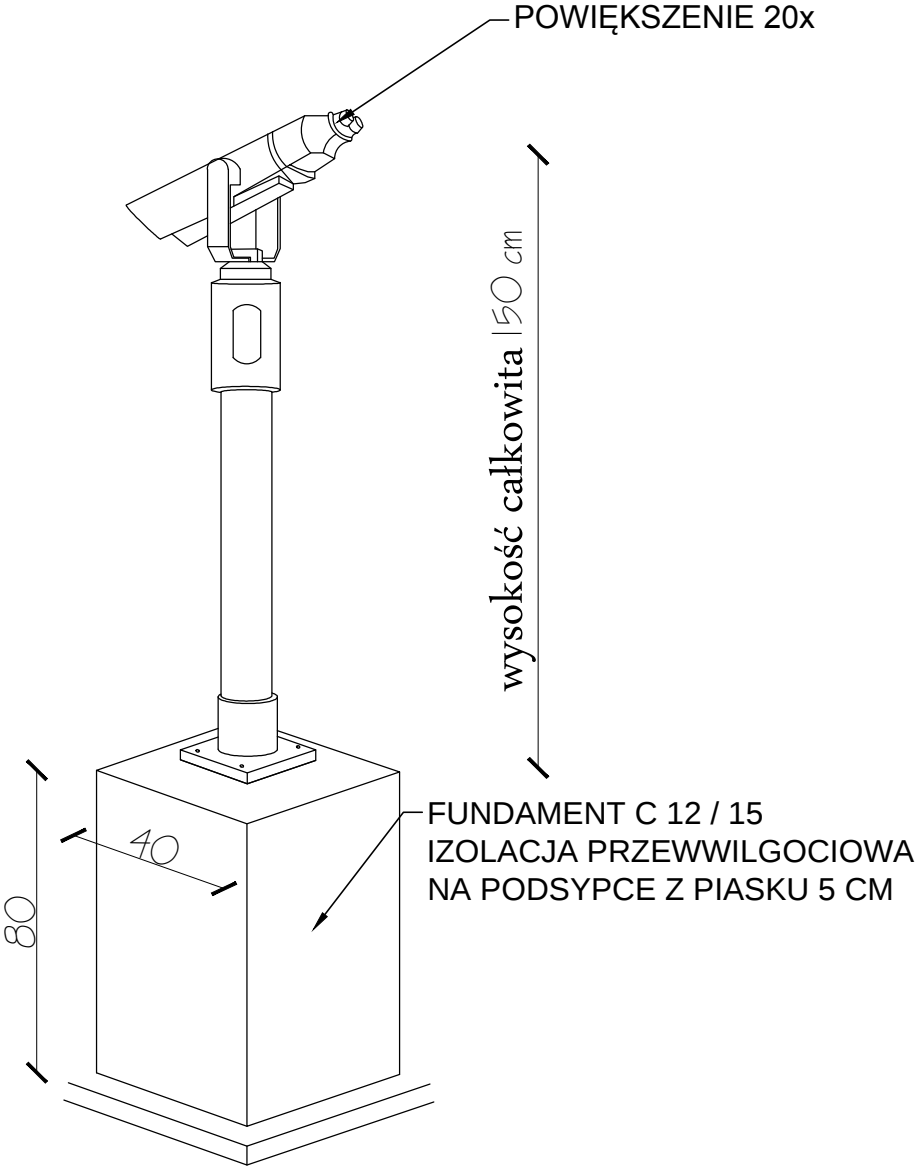

Plac z trzema stanowiskami lunet z możliwością obserwacji nocnego nieba z górnego tarasu dawnej skoczni.

Luneta posiada wbudowany elektroniczny układ czasowy, który po wrzuceniu monety o odpowiednim nominale, otwiera przesłonę i przez określony czas umożliwia prowadzenie obserwacji. Po upływie ustalonego czasu luneta zamyka się automatycznie. Luneta składa się z dwóch elementów: podstawy, mocowanej na stałe do podłoża, oraz obrotowego zdejmowanego korpusu. Korpus stanowi solidny aluminiowy odlew, który chroni lunetę wraz z układami elektronicznymi przed wpływem czynników atmosferycznych, a także przed uszkodzeniem czy włamaniem.

DETAL - LUNETA

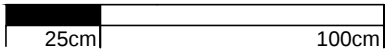

SKALA 1:20

DOKUMENTACJA
ORYGINALNA

** DOKUMENTACJA CHRONIONA JEST PRAWEM AUTORSKIM



ATELIER ARCHITEKTURY
Radosław Żubrycki

PROJEKTOWANIE ARCHITEKTURA DESIGN
ATELIER ARCHITEKTURY RADOSŁAW ŻUBRYCKI
Ul. Św. Jana 9a 59-900 Zgorzelec www.aarz.pl tel: 514492382

Tytuł projektu
Roboty budowlane polegające na kompleksowym zagospodarowaniu terenu w ramach inwestycji pn. „Rozwój terenów zieleni w gminie Karpacz poprzez tworzenie i odnowienie terenów zieleni w celu poprawy jakości środowiska - PARK PRZY SKOCZNI”
Adres inwestycji: wg strony pierwszej projektu budowlanego

D4-08

Tytuł rysunku LUNETA		Etap projektowy PROJEKT BUDOWLANY
		Branża: ARCHITEKTURA I KONSTRUKCJA
Skala rysunku 1:20	Strona dokumentacji	Numer projektu 03/2018
Data produkcji 01/2018	Data poprawki ----	Klient Gmina Karpacz

ARCHITEKTURA - PROJEKTANT: mgr inż. arch. Radosław Żubrycki Nr upr. 66/LuOK/2014/GW uprawnienia budowlane w specjalności architektonicznej bez ograniczeń	
KONSTRUKCJA - OPRACOWUJĄCY: inż. Robert Drabko Nr upr. 195/DOŚ/12 w specjalności konstrukcyjno-budowlanej bez ograniczeń	