


DETAL - TABLICA INFORMACYJNA

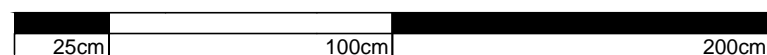

SKALA 1:20

Wymiary:

- wysokość od powierzchni ziemi 260cm
- wysokość z odcinkiem kotwiącym 320cm
- szerokość 170cm

Waga: 100kg
Powierzchnia tablicy: 150x150cm

Materiały: rury stalowe ocynkowane 60mm, 75mm, malowane proszkowo,
Kolor: RAL 7016 szary antracytowy

DOKUMENTACJA ORYGINALNA

** DOKUMENTACJA CHRONIONA JEST PRAWEM AUTORSKIM



PROJEKTOWANIE ARCHITECTURA DESIGN
ATELIER ARCHITEKTURY RADOSŁAW ŻUBRYCKI

Ul. Św. Jana 9a 59-900 Zgorzelec www.aarz.pl tel: 514492382

Tytuł projektu
Roboty budowlane polegające na kompleksowym zagospodarowaniu terenu w ramach inwestycji pn. „Rozwój terenów zieleni w gminie Karpacz poprzez tworzenie i odnowienie terenów zieleni w celu poprawy jakości środowiska - PARK PRZY SKOCZNI”
Adres inwestycji: wg strony pierwszej projektu budowlanego

D4-09

Tytuł rysunku
TABLICA INFORMACYJNA

Etap projektowy
PROJEKT BUDOWLANY

Branża:
ARCHITECTURA I KONSTRUKCJA

Skala rysunku
1:20

Strona dokumentacji

Numer projektu
03/2018

Data produkcji
01/2018

Data poprawki

Klient
Gmina Karpacz

ARCHITECTURA - PROJEKTANT:
mgr inż. arch. Radosław Żubrycki
Nr upr. 66/LuOKK/2014/GW
uprawnienia budowlane
w specjalności architektonicznej bez
ograniczeń

KONSTRUKCJA - OPRACOWUJĄCY:
inż. Robert Drabko
Nr upr. 195/DOŚ/12
w specjalności konstrukcyjno-budowlanej bez
ograniczeń