

FRONT

Wymiary:  
 - długość 180cm  
 - wysokość 90cm  
 - szerokość 55cm



RZUT

MATERIAŁY  
 - nogi ławki z rur fi60,3 ocynkowan; kolor: RAL 9004 - czarny  
 - malowanie proszkowe  
 - drewno z drzewa iglastego: świerk, kolor lakieru zbliżony do RAL 8014



## DOKUMENTACJA ORYGINALNA

\*\* DOKUMENTACJA CHRONIONA JEST PRAWEM AUTORSKIM

**AAR** ATELIER ARCHITEKTURY  
*Radosław Żubrycki*

**PROJEKTOWANIE ARCHITECTURA DESIGN**  
**ATELIER ARCHITEKTURY RADOSŁAW ŻUBRYCKI**  
 Ul. Św. Jana 9a 59-900 Zgorzelec www.aarz.pl tel: 514492382

Tytuł projektu  
 Roboty budowlane polegające na kompleksowym zagospodarowaniu terenu w ramach inwestycji pn. „Rozwój terenów zieleni w gminie Karpacz poprzez tworzenie i odnowienie terenów zieleni w celu poprawy jakości środowiska - PARK PRZY SKOCZNI”  
 Adres inwestycji: wg strony pierwszej projektu budowlanego


**D4-11**

Tytuł rysunku <b>ŁAWKA PARKOWA</b>		Etap projektowy <b>PROJEKT BUDOWLANY</b>	
		Branża: <b>ARCHITECTURA I KONSTRUKCJA</b>	
Skala rysunku <b>1:20</b>	Strona dokumentacji	Numer projektu <b>03/2018</b>	
Data produkcji <b>01/2018</b>	Data poprawki ----	Klient: <b>Gmina Karpacz</b>	

ARCHITECTURA - PROJEKTANT:  
**mgr inż. arch. Radosław Żubrycki**  
 Nr upr. 66/LuOKK/2014/GW  
 uprawnienia budowlane w specjalności architektonicznej bez ograniczeń

KONSTRUKCJA - OPRACOWUJĄCY:  
**inż. Robert Drabko**  
 Nr upr. 195/DOŚ/12  
 w specjalności konstrukcyjno-budowlanej bez ograniczeń

### DETAL - ŁAWKA

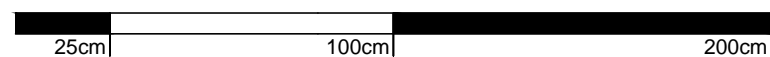

SKALA 1:20