


Warstwy konstrukcji:

1. Nawierzchnia mineralna 0 / 8 3 cm,
2. Warstawa dynamiczna 0 / 16 gr. 5 cm
3. Podbudowa z kruszywa łamanego 0 / 31,5 gr. 12 cm
4. grunt

DETAL - ŚCIEŻKA MINERALNA Z OBRZEŻEM GRANITOWYM

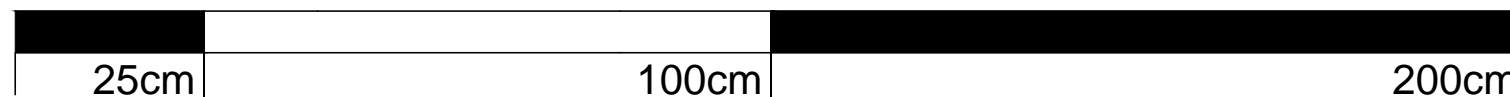

SKALA 1:10

DOKUMENTACJA ORYGINALNA

** DOKUMENTACJA CHRONIONA JEST PRAWEM AUTORSKIM

| | | |
|--|-------------------------------|---|
|  <p>ATELIER ARCHITEKTURY <i>Radosław Żubrycki</i></p> | | |
| <p>PROJEKTOWANIE ARCHITEKTURA DESIGN ATELIER ARCHITEKTURY RADOSŁAW ŻUBRYCKI Ul. Św. Jana 9a 59-900 Zgorzelec www.aarz.pl tel: 514492382</p> | | |
| <p>Tytuł projektu Roboty budowlane polegające na kompleksowym zagospodarowaniu terenu w ramach inwestycji pn. „Rozwój terenów zieleni w gminie Karpacz poprzez tworzenie i odnowienie terenów zieleni w celu poprawy jakości środowiska - PARK PRZY SKOCZNI”</p> | | <h1>D4-13</h1> |
| <p>Tytuł rysunku ŚCIEŻKA MINERALNA</p> | | <p>Etap projektowy PROJEKT BUDOWLANY</p> |
| <p>Branża: ARCHITEKTURA I KONSTRUKCJA</p> | | |
| <p>Skala rysunku 1:10</p> | <p>Strona dokumentacji</p> | <p>Numer projektu 03/2018</p> |
| <p>Data produkcji 01/2018</p> | <p>Data poprawki ----</p> | <p>Klient Gmina Karpacz</p> |
| <p>ARCHITEKTURA - PROJEKTANT: mgr inż. arch. Radosław Żubrycki Nr upr. 66/LuOKK/2014/GW uprawnienia budowlane w specjalności architektonicznej bez ograniczeń</p> | | |
| <p>KONSTRUKCJA - OPRACOWUJĄCY: inż. Robert Drabko Nr upr. 195/DOŚ/12 w specjalności konstrukcyjno-budowlanej bez ograniczeń</p> | | |