


DETAL - WZMOCNIENIE SKARPY GEOSIATKĄ schemat

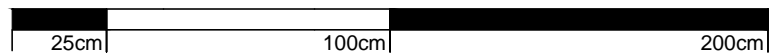

SKALA 1:20

DOKUMENTACJA ORYGINALNA

** DOKUMENTACJA CHRONIONA JEST PRAWEM AUTORSKIM

AAR ATELIER ARCHITEKTURY
Radosław Żubrycki

PROJEKTOWANIE ARCHITECTURA DESIGN
ATELIER ARCHITEKTURY RADOSŁAW ŻUBRYCKI
 Ul. Św. Jana 9a 59-900 Zgorzelec www.aarz.pl tel: 514492382

Tytuł projektu Roboty budowlane polegające na kompleksowym zagospodarowaniu terenu w ramach inwestycji pn. „Rozwój terenów zieleni w gminie Karpacz poprzez tworzenie i odnowienie terenów zieleni w celu poprawy jakości środowiska - PARK PRZY SKOCZNI”	D4-14
Adres inwestycji: wg strony pierwszej projektu budowlanego	

Tytuł rysunku UTWARDZENIE SKARPY GEOKRATĄ	Etap projektowy PROJEKT BUDOWLANY
	Branża: ARCHITECTURA I KONSTRUKCJA
Skala rysunku 1:20	Strona dokumentacji
Data produkcji 01/2018	Data poprawki ----
	Numer projektu 03/2018
	Klient Gmina Karpacz

ARCHITECTURA - PROJEKTANT: mgr inż. arch. Radosław Żubrycki Nr upr. 66/LuOKK/2014/GW uprawnienia budowlane w specjalności architektonicznej bez ograniczeń	
KONSTRUKCJA - OPRACOWUJĄCY: inż. Robert Drabko Nr upr. 195/DOŚ/12 w specjalności konstrukcyjno-budowlanej bez ograniczeń	