



Niniejszy projekt przedstawia autorską koncepcję szklanego witacza przy skrzyżowaniu ul. Kowarskiej i ul. Konstytucji 3 Maja w Karpaczu.

Proponowana kompozycja przestrzenna o funkcji witacza składa się z liter oraz logo miasta wykonanych w formie grubego odlewu ze szkła artystycznego ARCHIGLASS.

Mając na uwadze względy wizualne, dotyczące czytelności przekazu oraz możliwie przejrzystej ekspozycji w otaczającej zieleni, przyjęliśmy rozwiązanie polegające na istotnym wyniesieniu napisu i logo ponad opadający teren.

Szklane litery logo w dolnych partiach zamontowane są w ramach stalowych przymocowanych bezpośrednio do konstrukcji z belki stalowej o zmiennym profilu zamkniętym. Belka wspornikowa oparta jest na solidnej podstawie z lokalnego kamienia osadzonego na fundamencie. Kształt bazy kamiennej jest kontynuacją piramidy z logo miasta.

Zastosowanie liter ze szkła artystycznego ARCHIGLASS oraz wyniesienie ich ponad otaczający teren pozwoliło na jasny, subtelny i lekki sposób prezentacji. Szkło, dzięki osadzeniu jedynie dolnych partii w elementach z minimalistycznej stali, złapie naturalne światło i rozbliźnie w górnych częściach, nawiązując charakterem do ośnieżonych szczytów gór i skał.

Ponadto, oświetlenie tylnie w formie lamp wokół terenu za witaczem, pozwala na unikalną ekspozycję w nocy, a zmiana koloru światła zapewnia możliwość dopasowywania nastroju do aktualnej pory roku.


Filar ostrosłupowy stanowi integralną wizualnie część napisu. Rozwiązanie materiałowe nawiązuje do stosowanego powszechnie lokalnego kamienia. Boczne strony bryły są idealnie docięte w sposób mechaniczny, jako kontynuacja ramion trójkąta z logo miasta. Przednie i tylne powierzchnie kamienia są ciosane ręcznie, osiągając naturalny wygląd i charakter.

Monolityczne litery szklane osiągają wysokość około 140cm, a wysokość ich posadowienia nad ziemią wynosi odpowiednio około 200cm w części niższej terenu oraz 140cm w części wyższej. Długość kompozycji wynosi około 10m.



KARPACZ



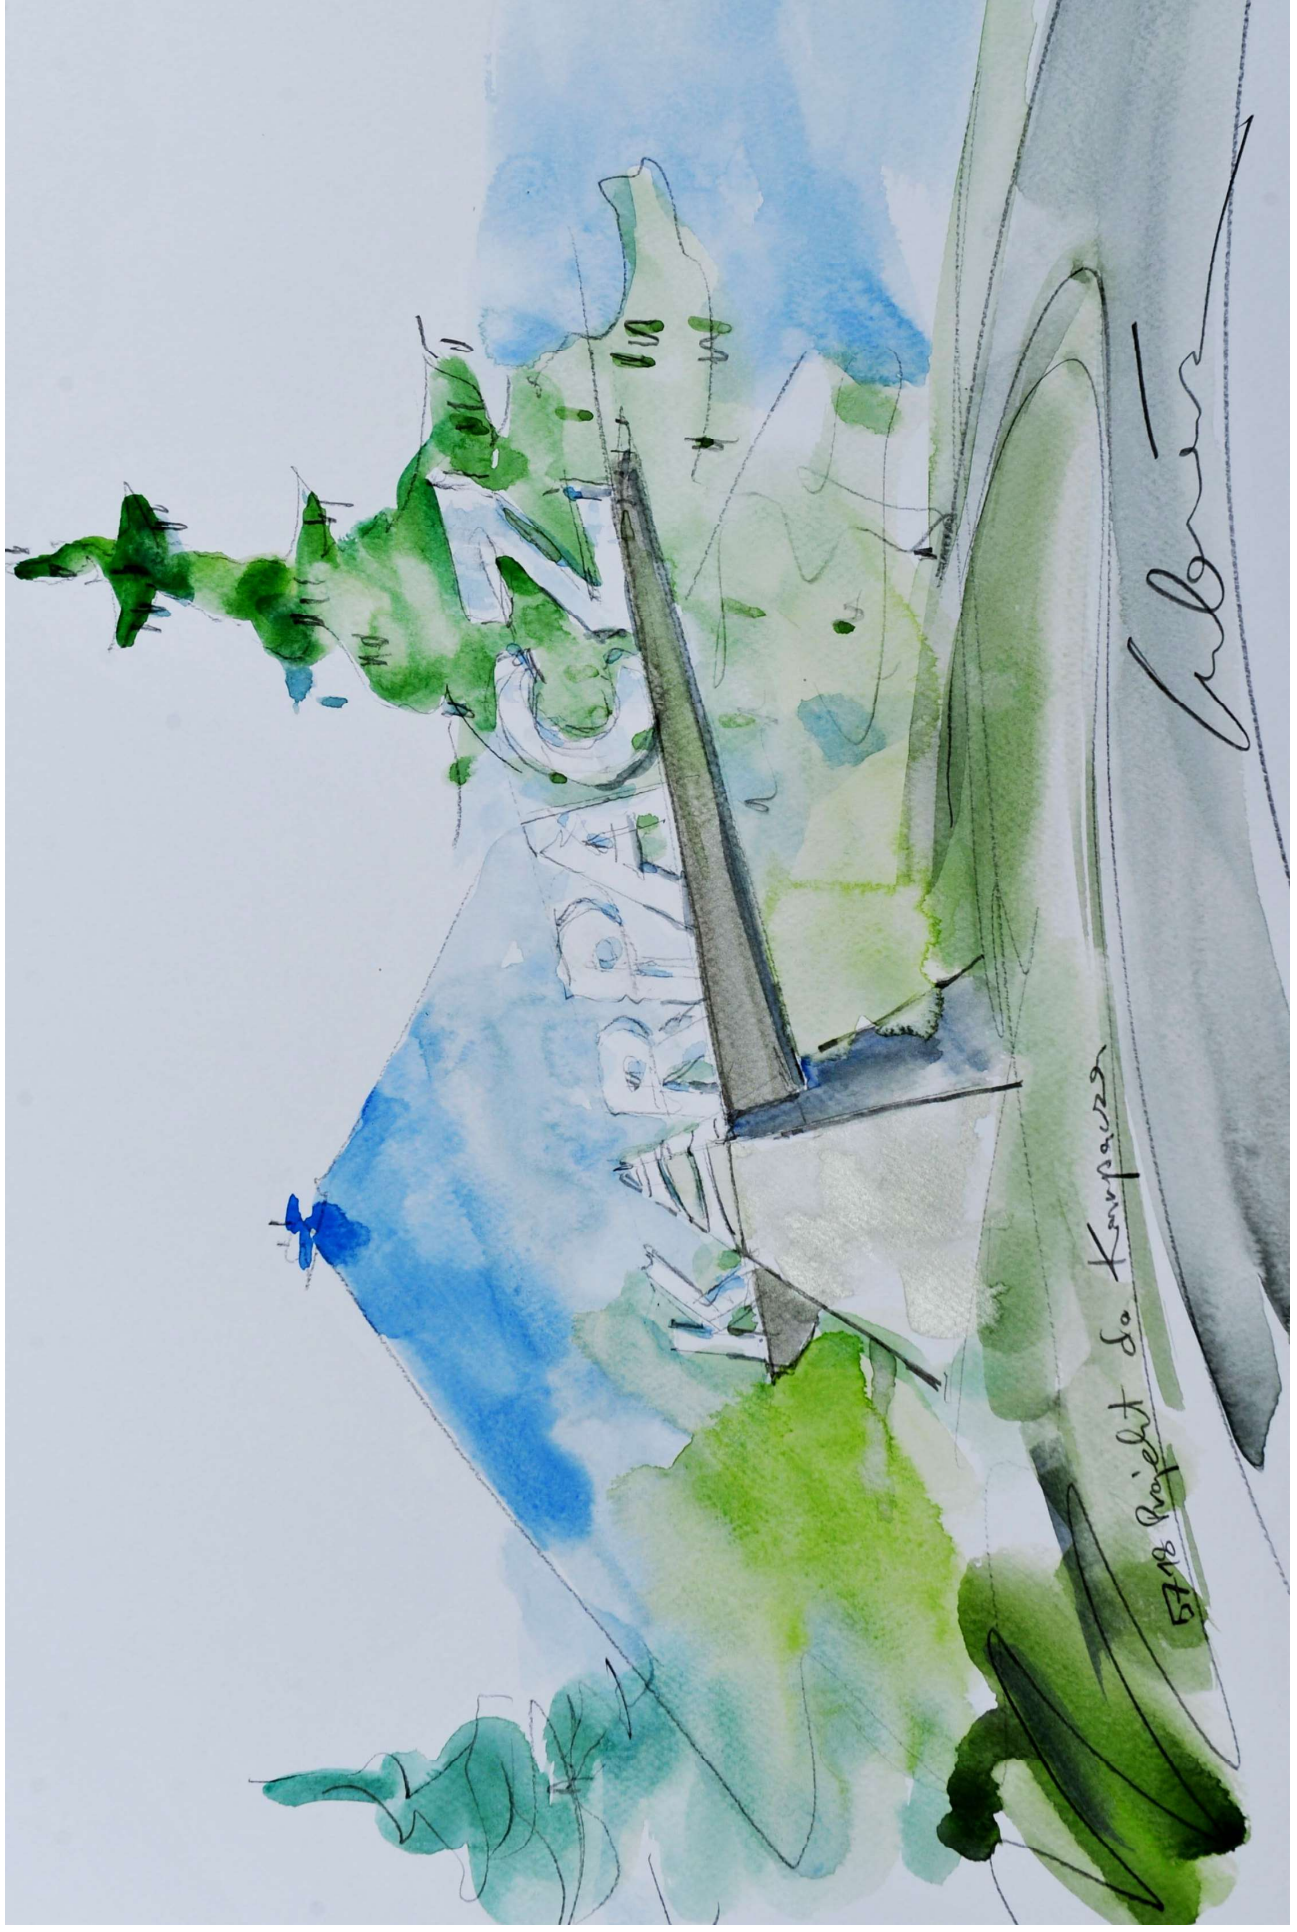





SKALA 1:50

BAZA KAMIENNA
BLOK GRANITOWY

BELKA STALOWA
ZMIENNY PRZEKRÓJ
200-600mm

SZKŁO ARTYSTYCZNE
ARCHIGLASS

