


Vi


540


Mickiewicza 84
2

3-go Maja

Konstytucji

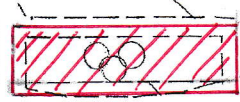

 - teren pod trampoliną
165/2
kostka bet.

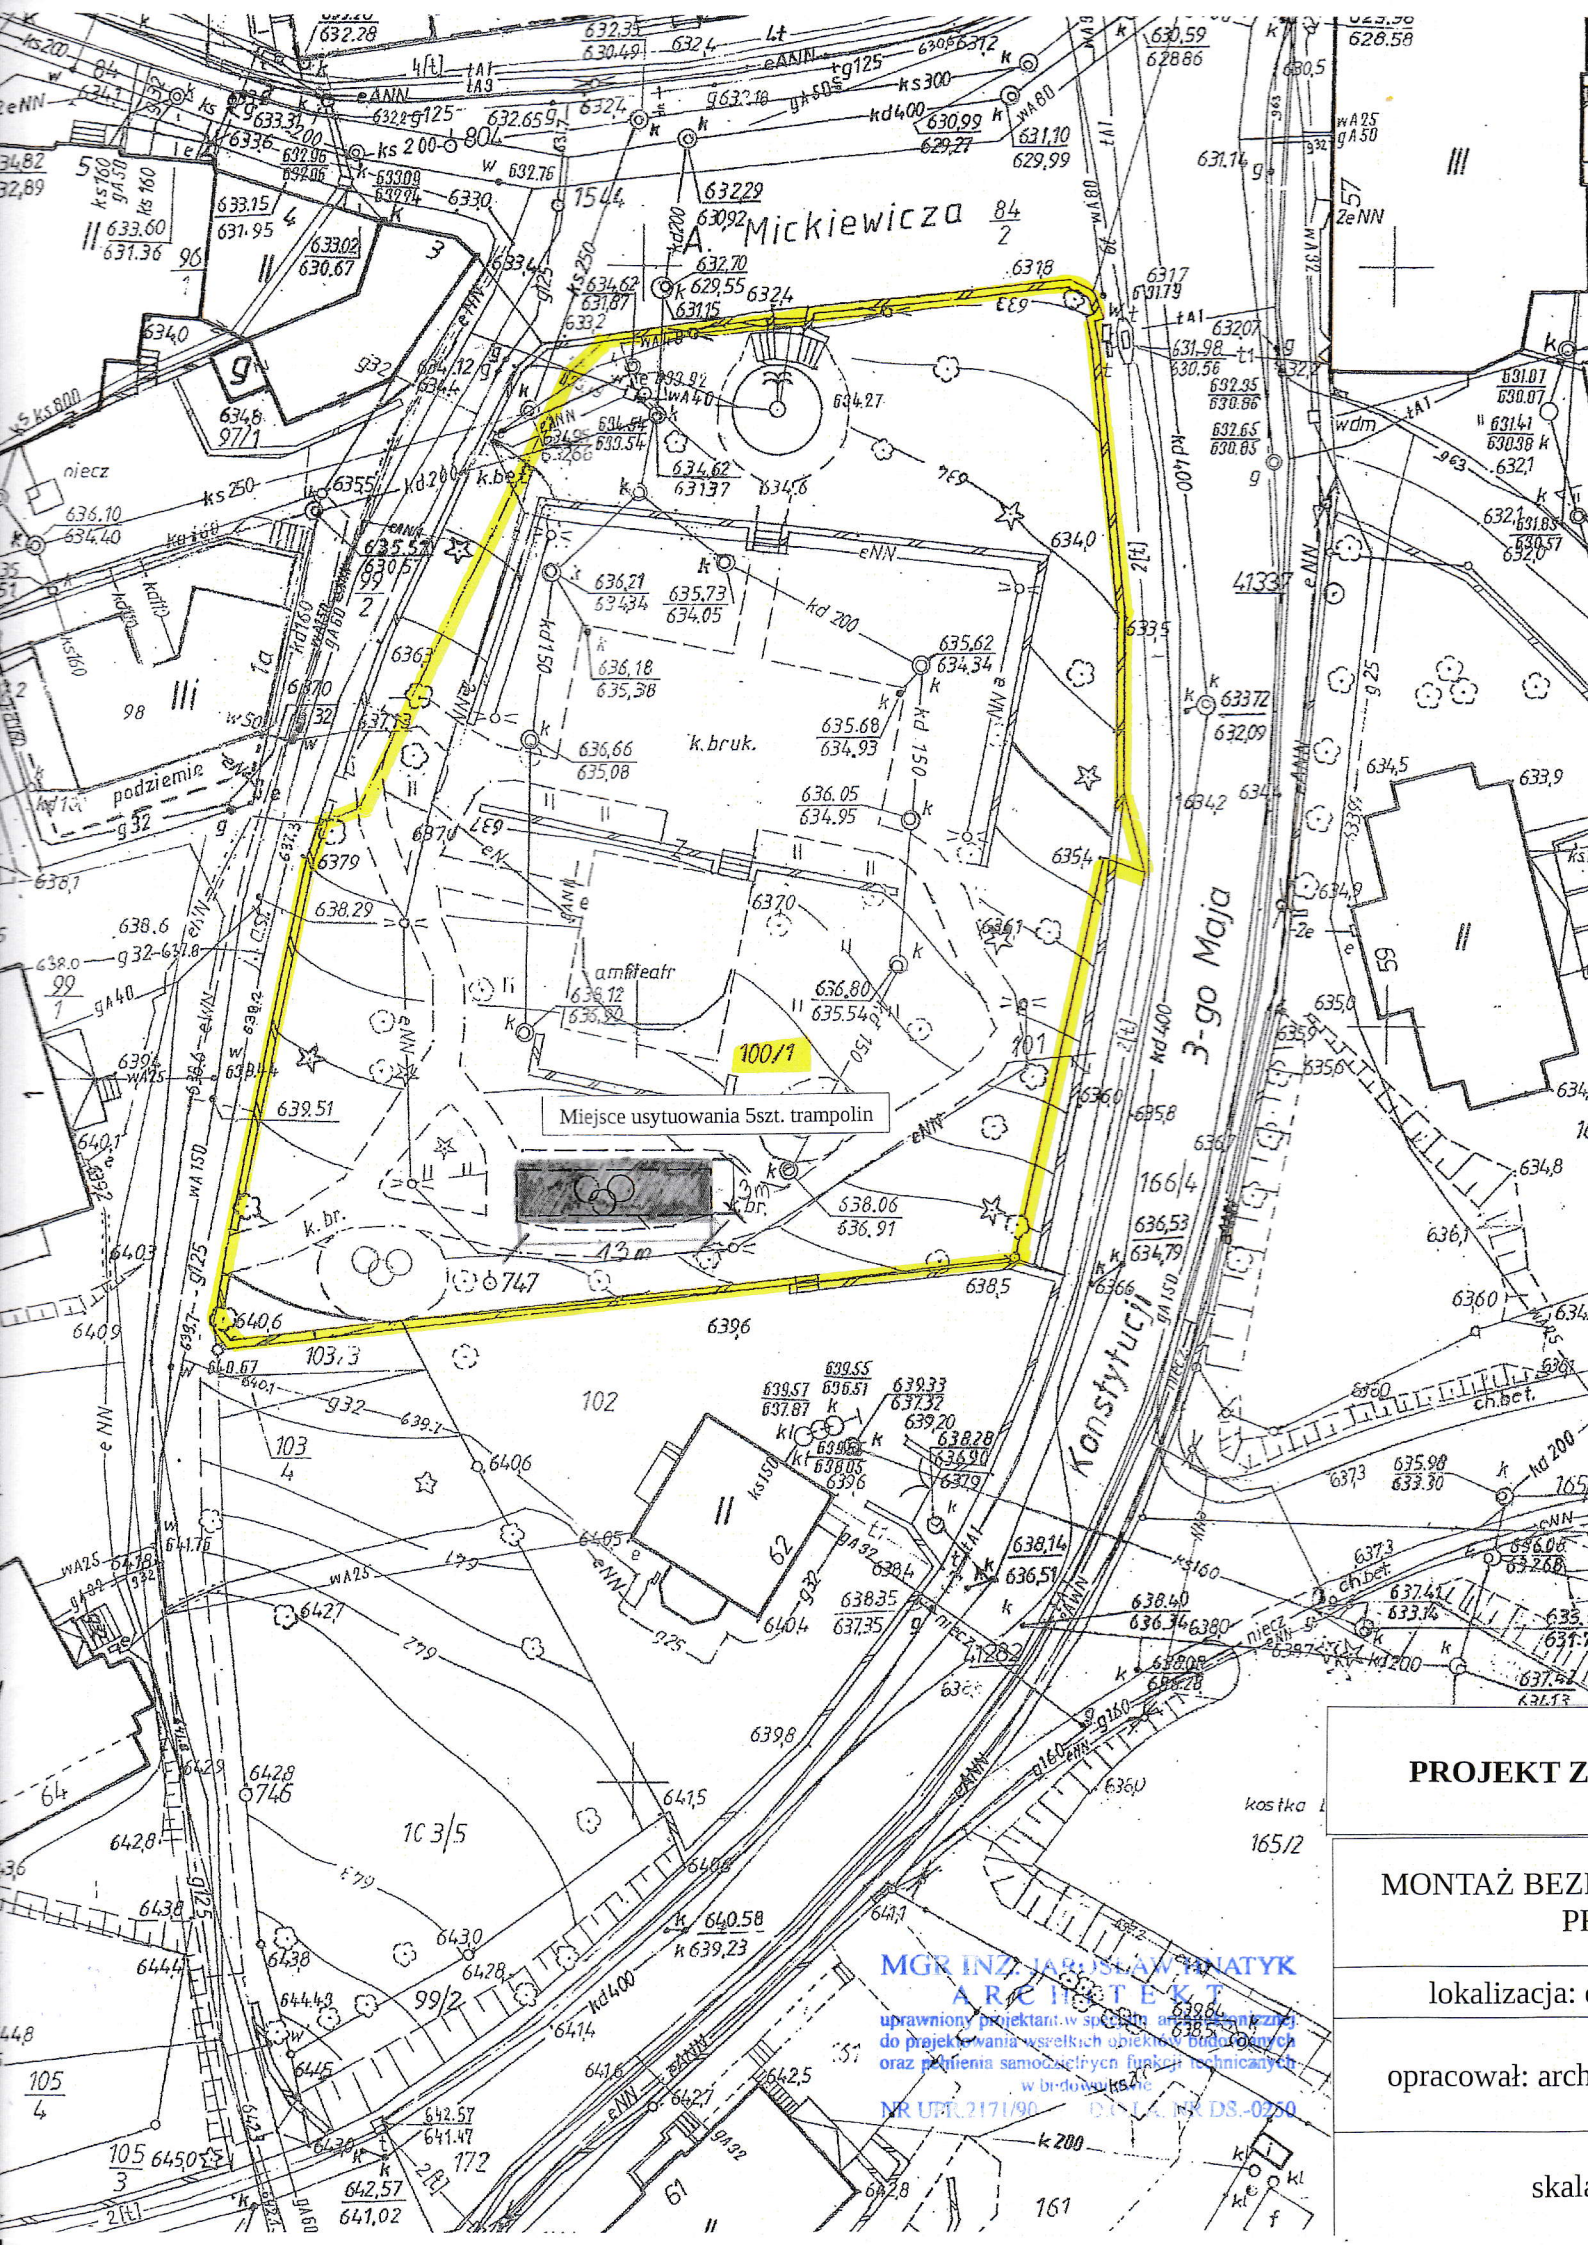

A. Mickiewicza 84/2

Miejsce usytuowania 5szt. trampolin

100/1

MGR INŻ. JAROSŁAW NATYK
ARCHITEKT
 uprawniony projektant w specjalności architektura
 do projektowania wszelkich obiektów budowlanych
 oraz pełnienia samodzielnych funkcji technicznych
 w budownictwie

NR UPB.2171/90 DS-0250


PROJEKT Z
MONTAŻ BEZ
lokalizacja:
opracował: arch
skala

kostka
165/2

105
3
6450

161

DETAL - ROZMIESZCZENIE TRAMPOLIN, DZIAŁKA NR 100/1, OBRĘB 0004 KARPACZ

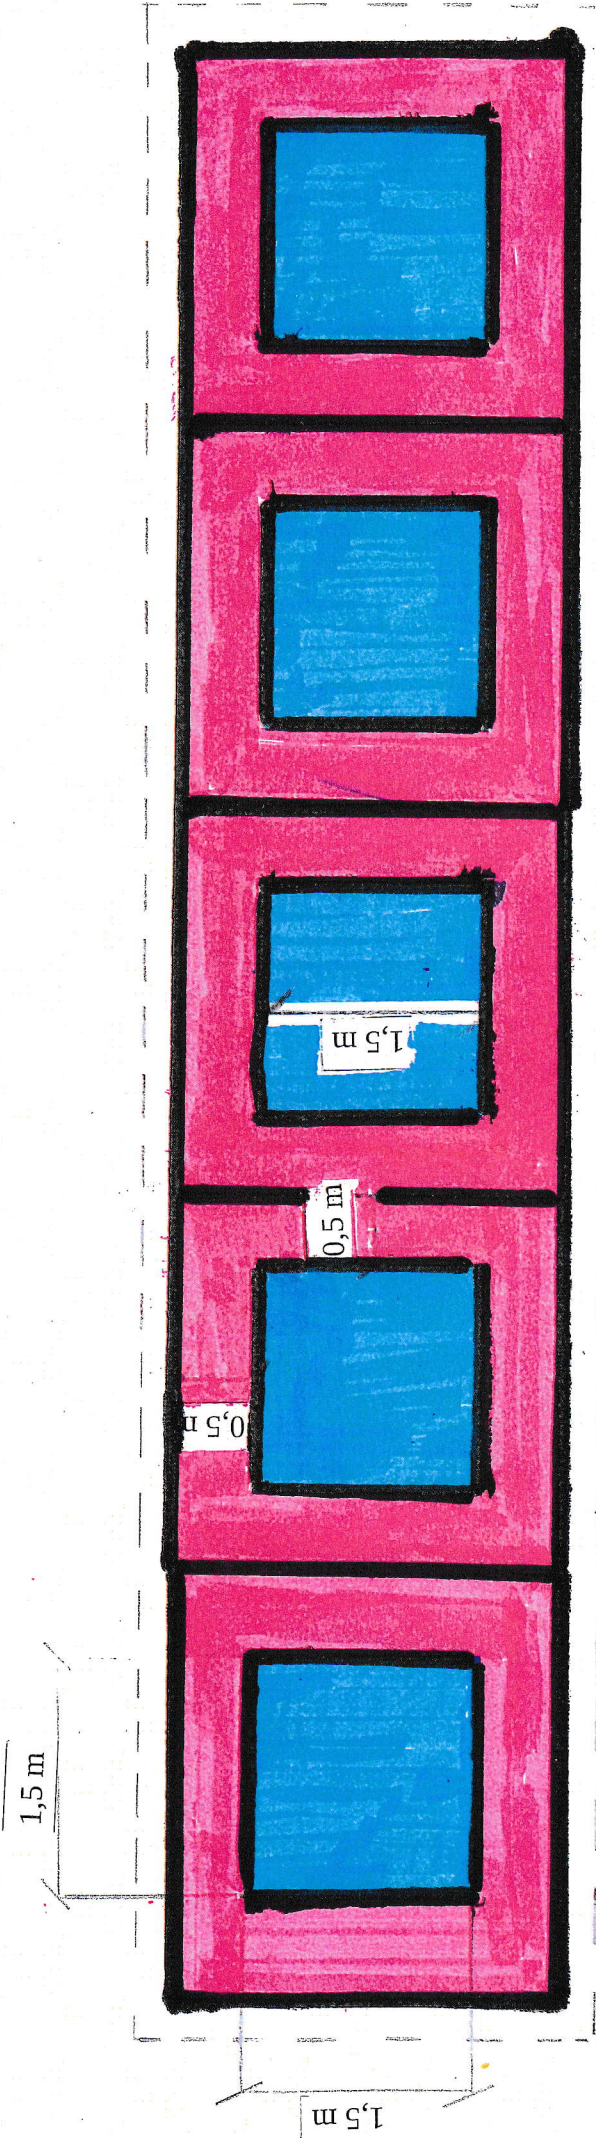

SKALA 1:50

LEGENDA


Obszar terenu pod inwestycje



Mata do skakania



Obrzeża maty wykonane z bezpiecznych płyt z granulatu gumowego

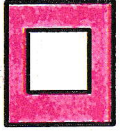

13m x 3m

