


Plan sťahování -
ul. Karkonoska, projekt

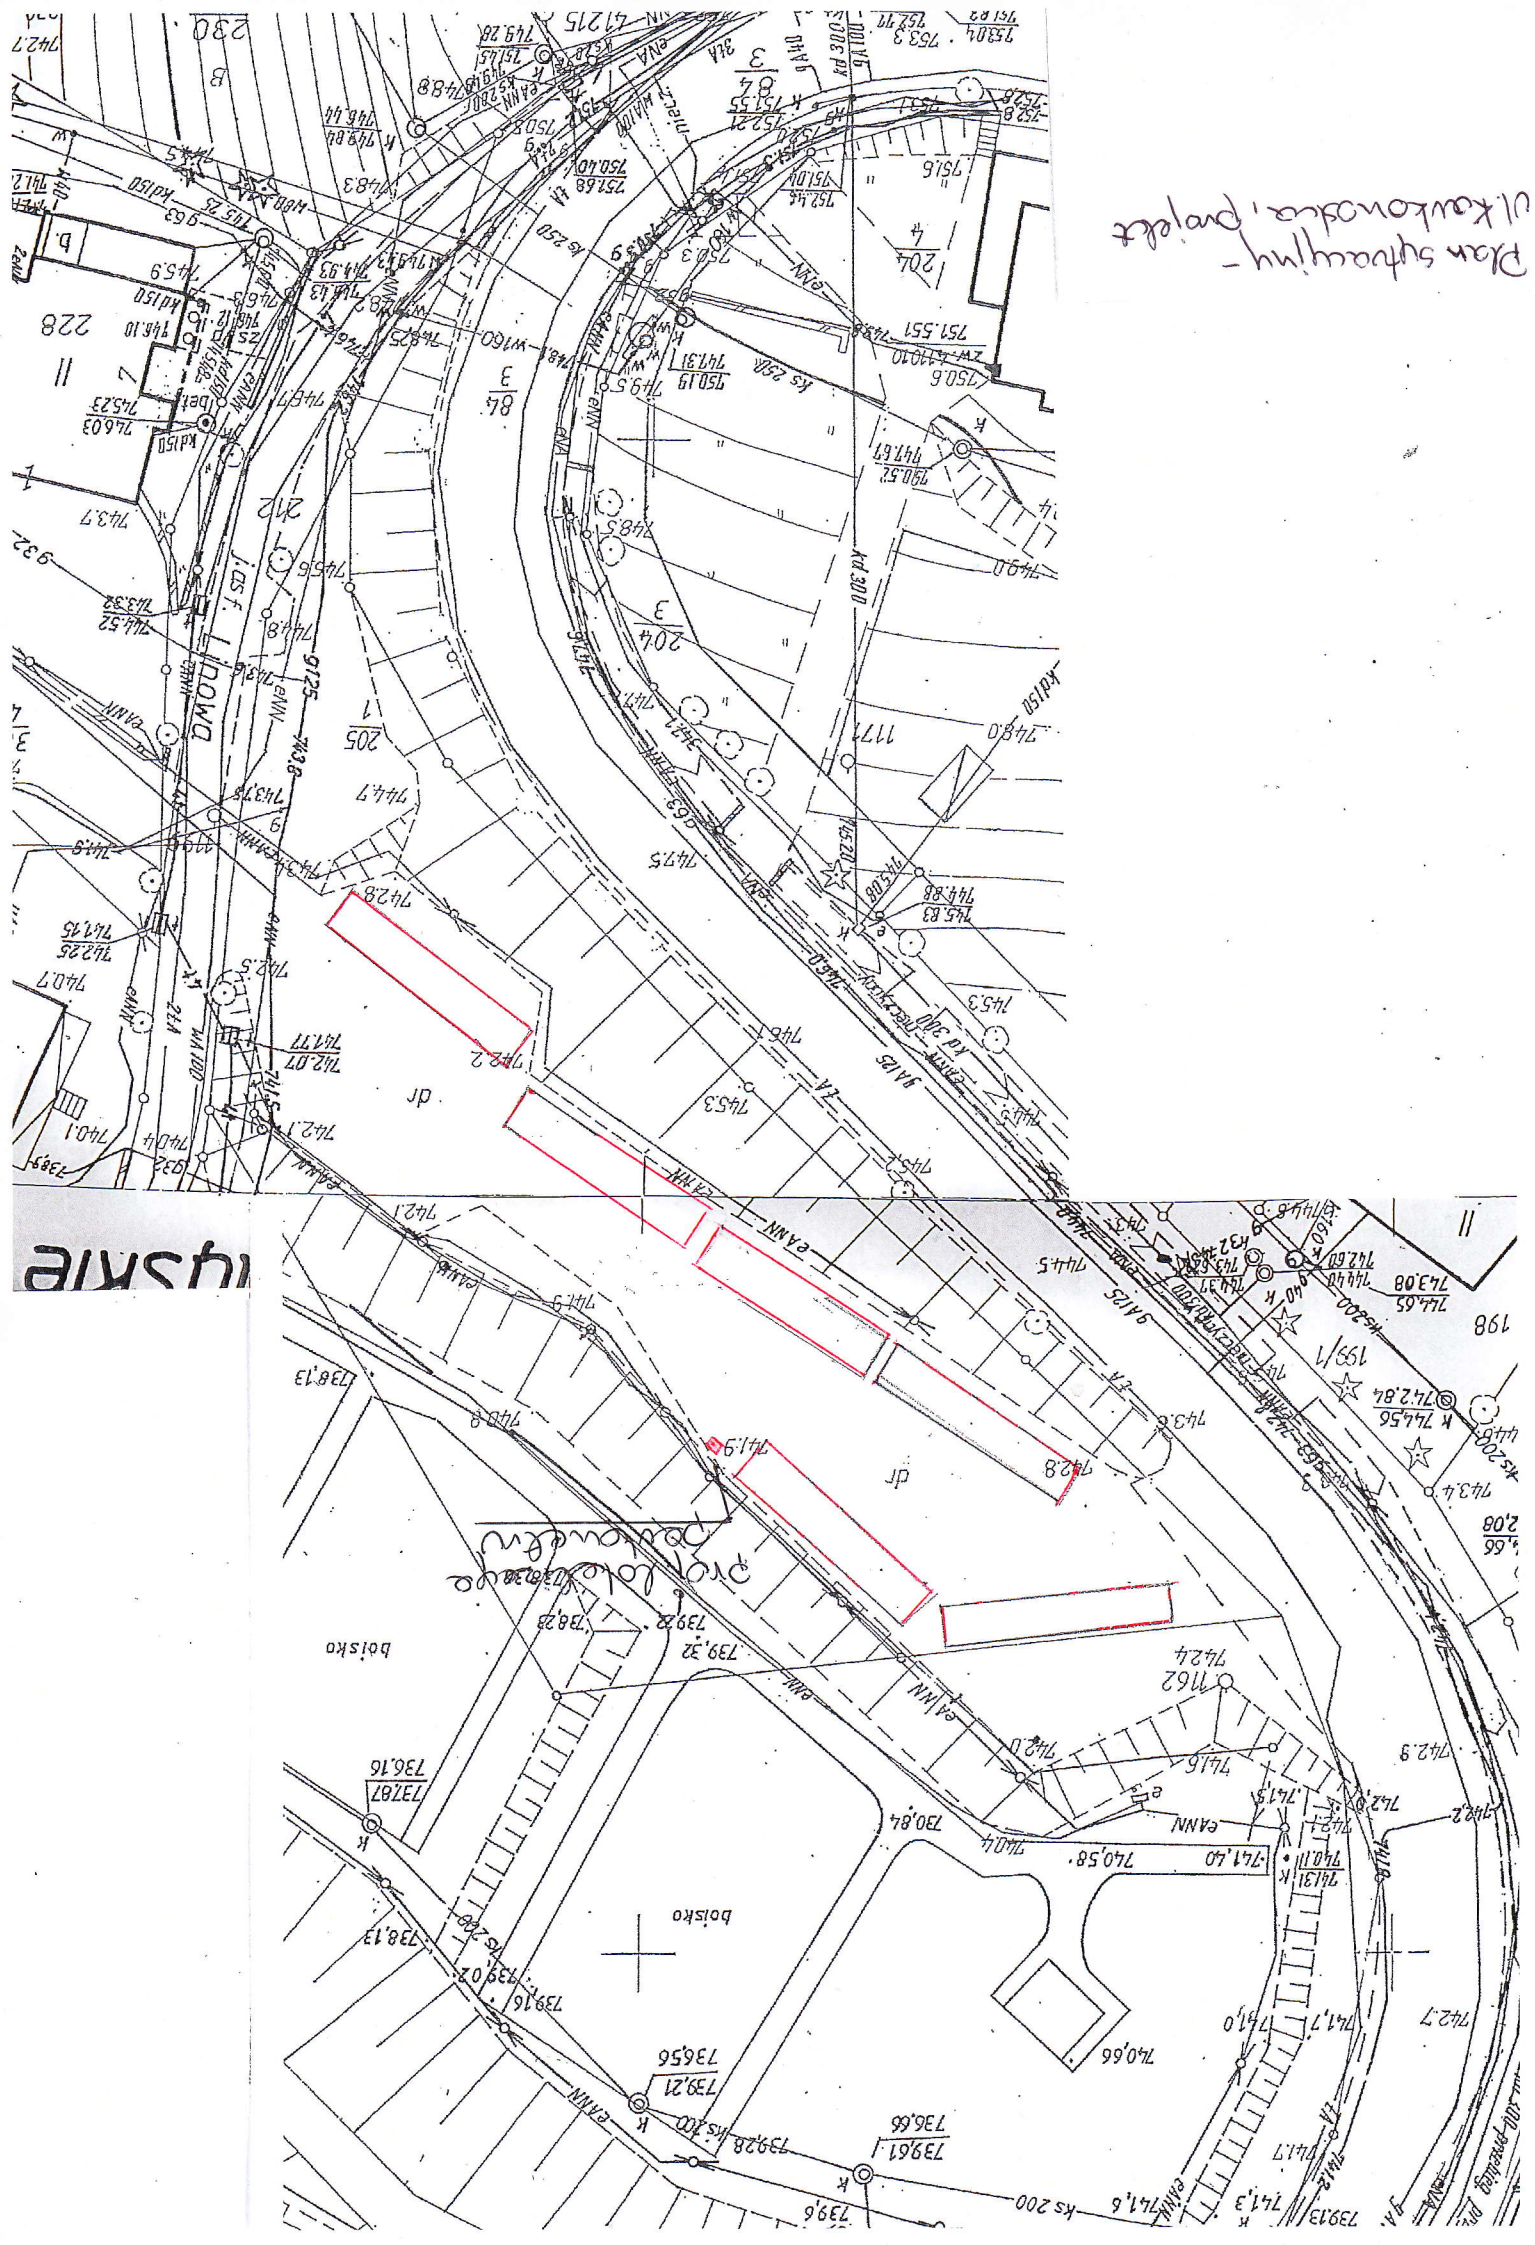

ul. Karkonoska