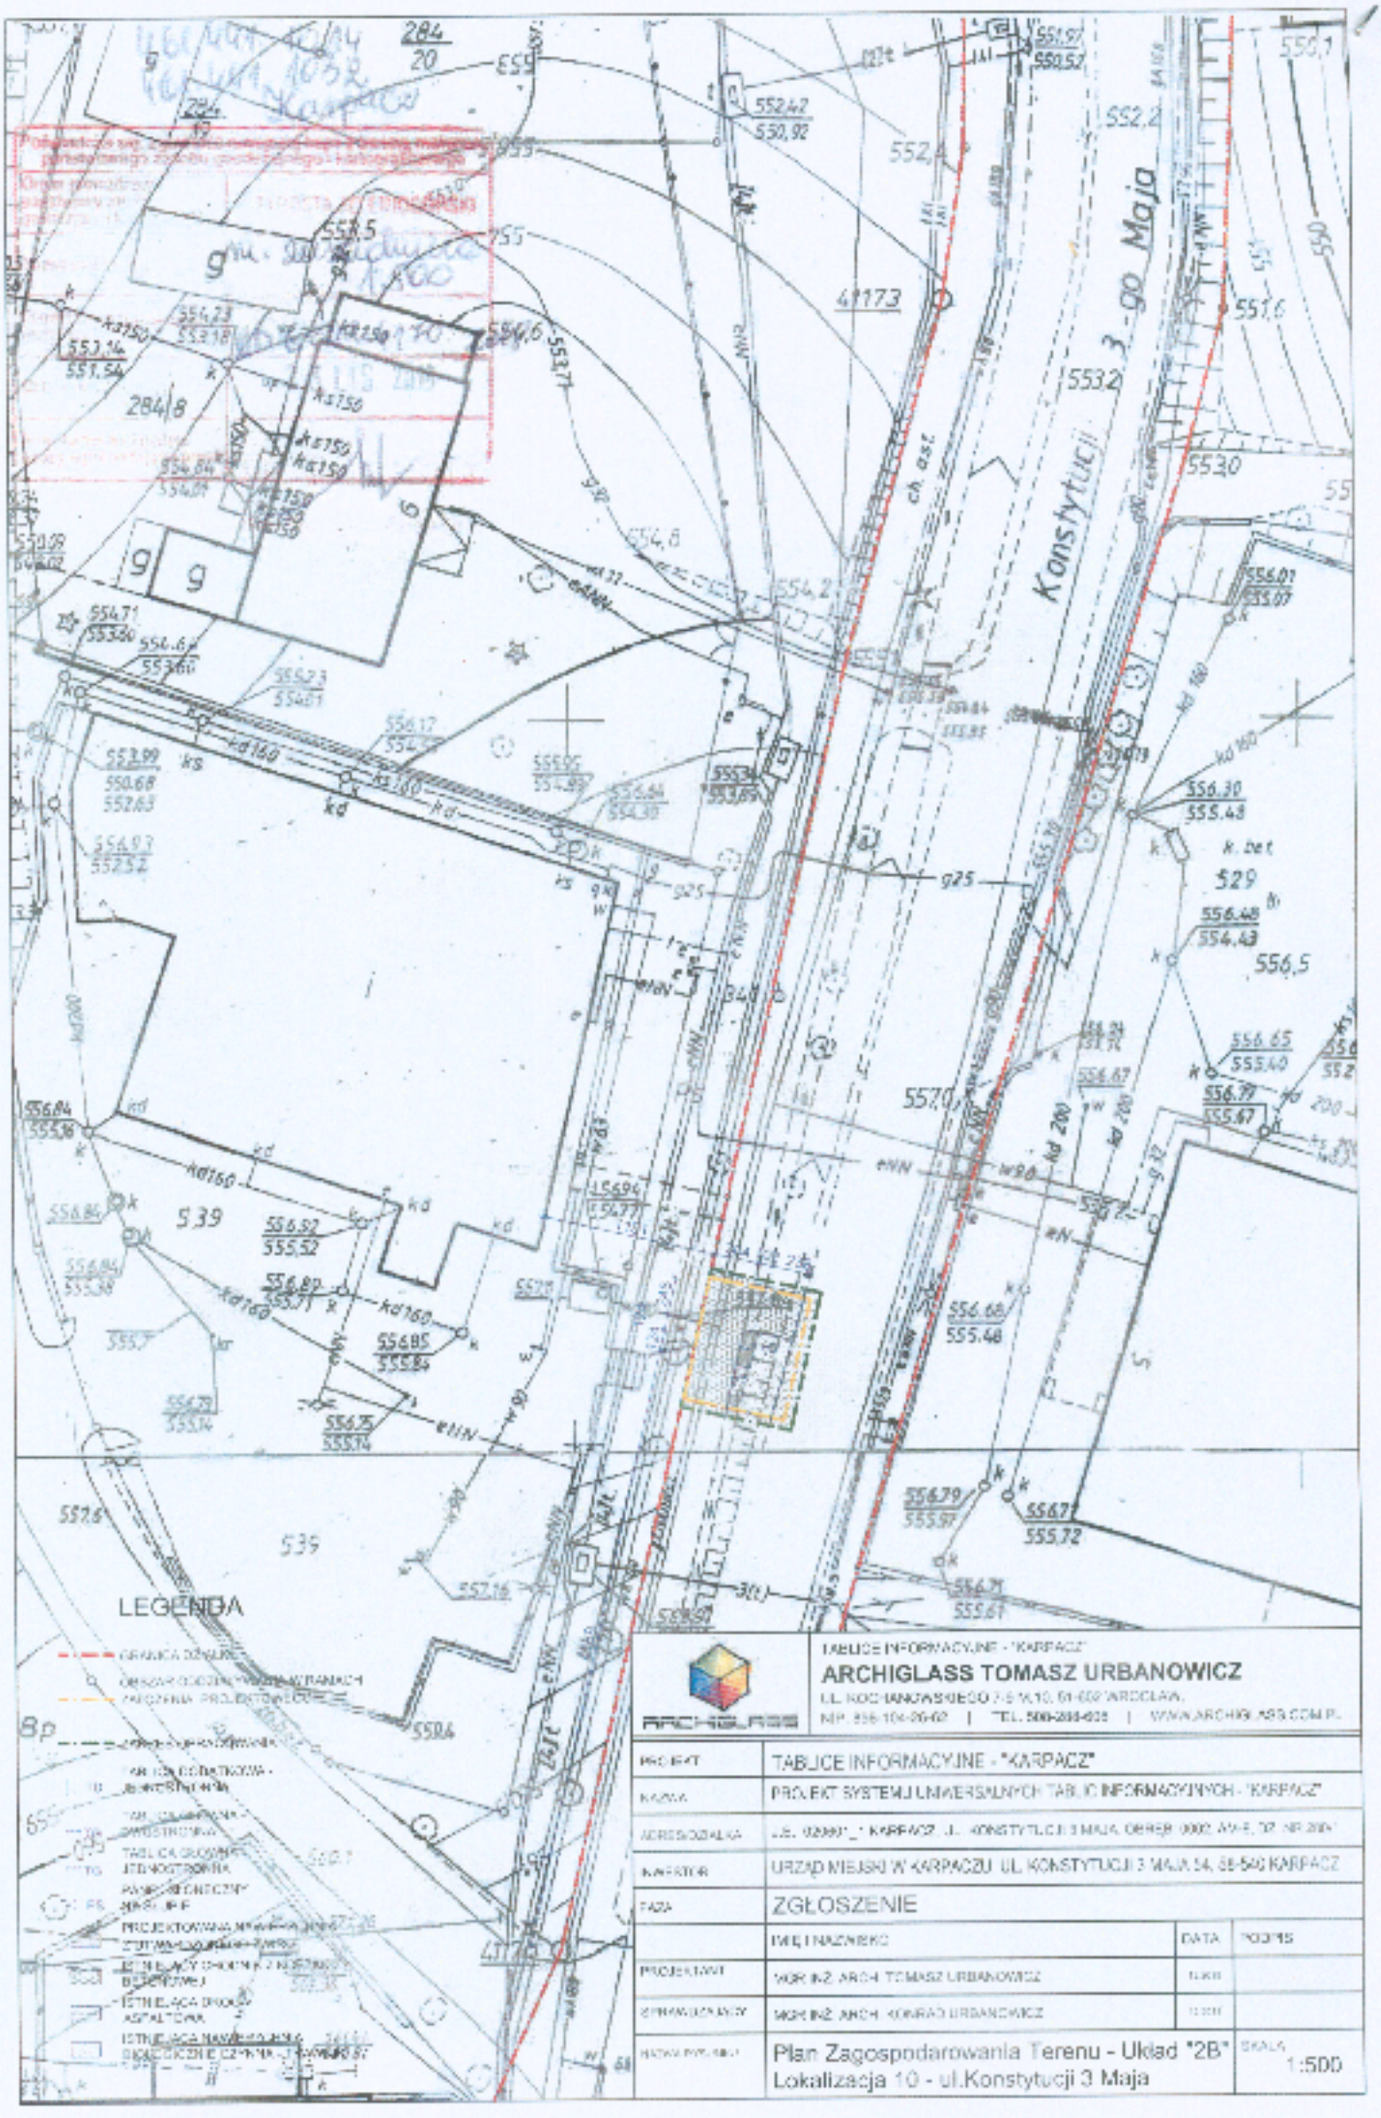
Konstytucji 3-go Maja
LEGENDA
TABLICE INFORMACYJNE - "KARPACZ"
ARCHIGLASS TOMASZ URBANOWICZ
PROJEKT
TABLICE INFORMACYJNE - "KARPACZ"
NAZWA
PROJEKT SYSTEMU UNIWERSALNYCH TABLIC INFORMACYJNYCH - "KARPACZ"
ADRES/DZIAŁKA
INWESTOR
URZĄD MIEJSKI W KARPACZU UL. KONSTYTUCJI 3 MAJA 54, 58-540 KARPACZ
FAZA
ZGŁOSZENIE
IMIĘ I NAZWISKO
DATA
PODPIS
PROJEKTANT
MGR INŻ. ARCH. TOMASZ URBANOWICZ
SPRAWDZAJĄCY
MGR INŻ. ARCH. KONRAD URBANOWICZ
NAZWA RYSUNKU
Plan Zagospodarowania Terenu - Układ "2B"
Lokalizacja 10 - ul.Konstytucji 3 Maja
SKALA
1:500