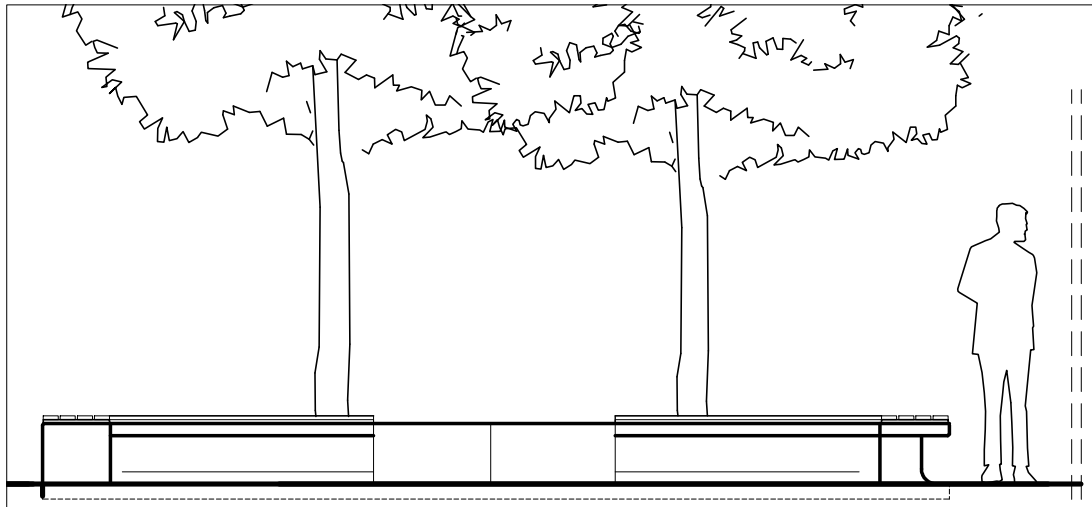

WIDOK, SKALA 1:50

KLOMB NR 2

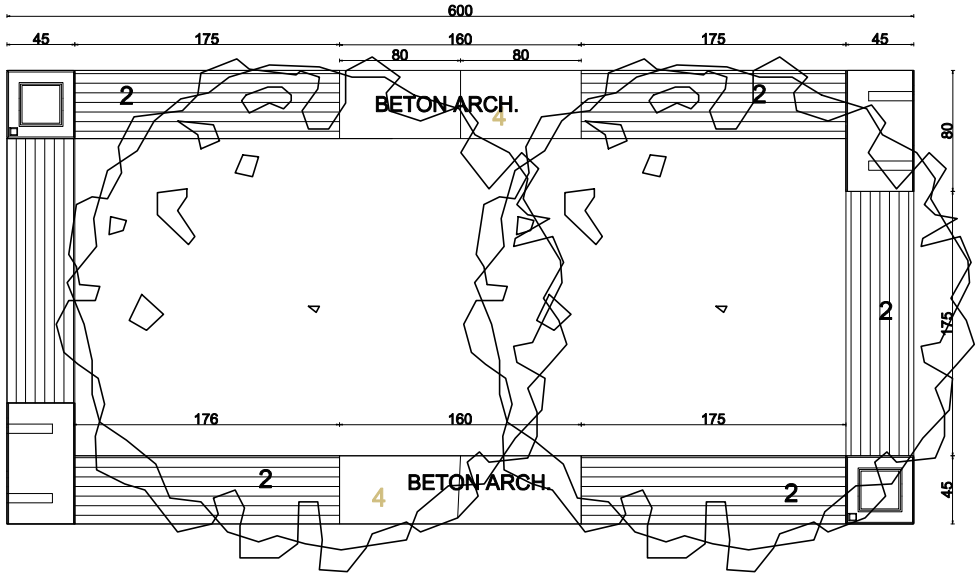

4 RODZAJE PREFABRYKATÓW:

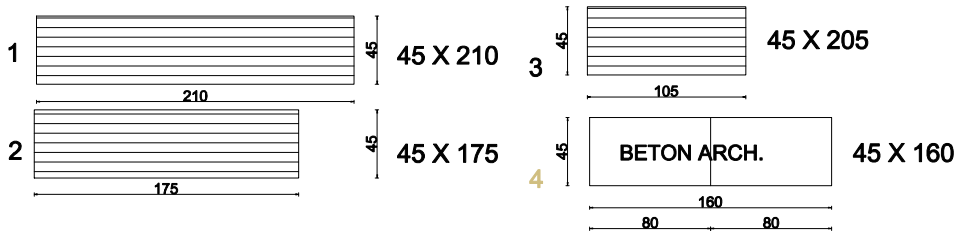

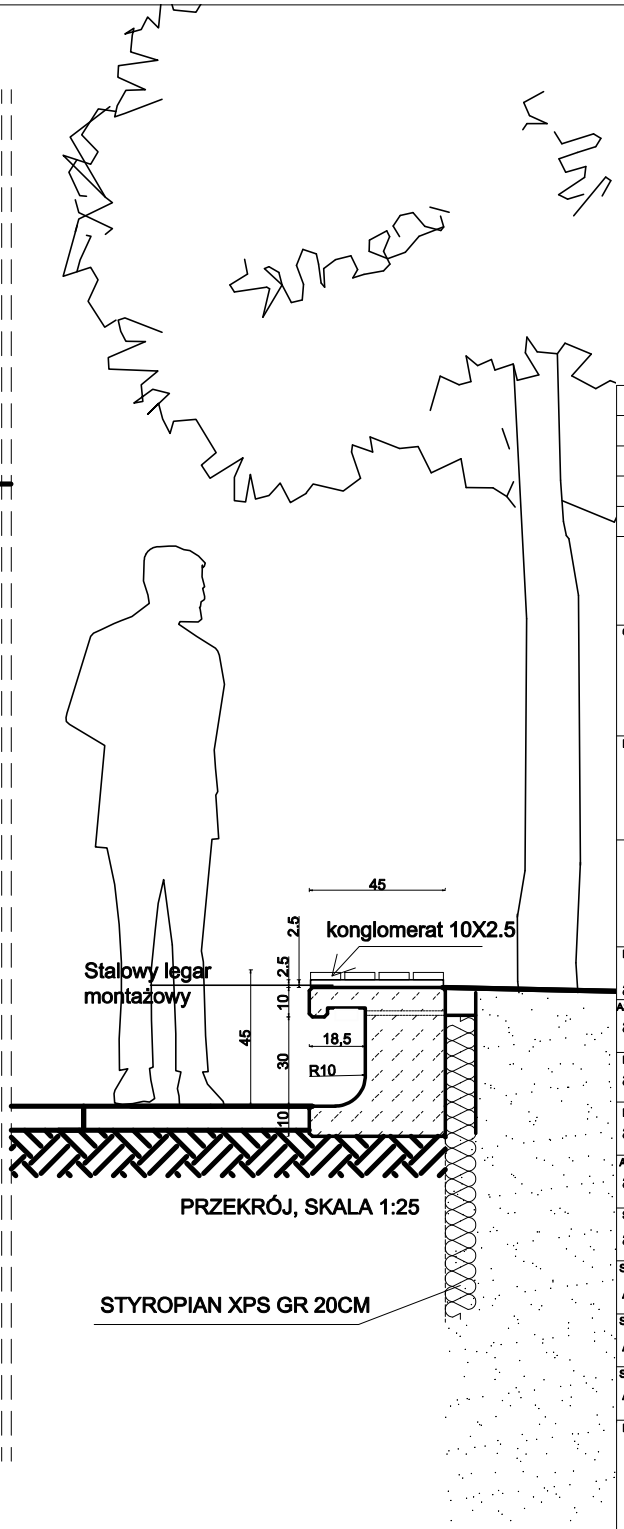

Indeks	Zmiany	Data
4.		
3.		
2.		
1.		

Wszystkie prawa zastrzeżone. Rysunek ten podlega ochronie prawnej zgodnie z przepisami Ustawy z dnia 04.02.1994r. o Prawie autorskim i prawach pokrewnych. Powielanie oraz wykorzystywanie rysunku bez zgody autora może być karalne.

OBIEKT

Przebudowa ciągu spacerowego w części ul. Konstytucji 3 Maja, części ul. Łącznej i ul. Mickiewicza wraz z infrastrukturą towarzyszącą

INWESTOR

Gmina Karpacz
ul. Konstytucji 3 Maja 54, 58-540 Karpacz

CONSULTING - PROJECT
Biuro Konsultingowo - Projektowe
ul. Plac Piastowski 28; 58-560 Jelenia Góra
tel. 607 817 667; e-mail: office@cp.karpacz.pl

PROJEKTANT arch. Robert Futerhendler	NR UPRAWNIEŃ 1890/88 WBPP JG	PODPIS
ASYSTENT arch. Grażyna Futerhendler		
PROJEKTANT arch. Jarosław Hnatyk	2171/90	
PROJEKTANT arch. Karolina Szkapiak	70/DSOKK/2011	
ASYSTENT arch. Paulina Kijanka		
SPRAWDZAJĄCY arch. Lech Barański	382/82/WBPP	
STUD. ARCH Anna Illnicka		
STUD. ARCH Anna Chodkowska		
STUD. ARCH Anna Łaszczyk		

RYSUNEK

PROJEKT BUDOWLANY
PROJEKT MAŁEJ ARCHITEKTURY
KLOMB

SKALA

DATA
2015-12-07

NR RYSUNKU
M.KL-1