


MEBEL 1AT

SKALA 1:20

PROPOZYCJE Z LOGO MIASTA

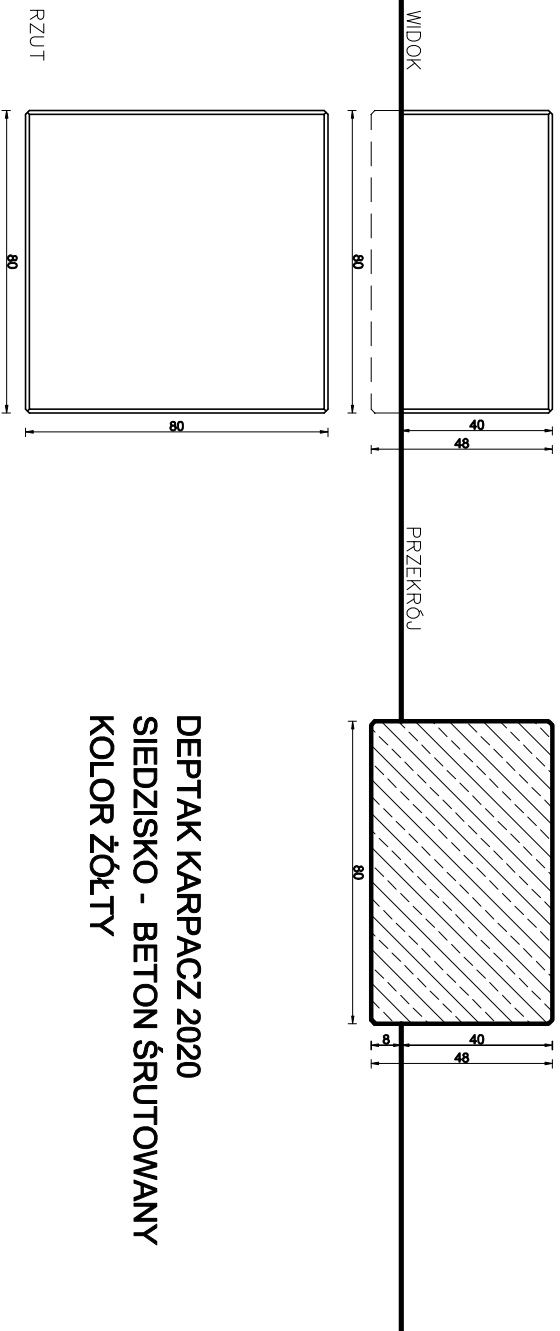

DEPTAK KARPACZ 2020  
 SIEDZISKO - BETON ŚRUTOWANY  
 KOLOR ŻÓŁTY

Indeks	Zmiany	Data
4.		
3.		
2.		
1.		

Wszystkie prawa zastrzeżone. Rysunek ten podlega ochronie prawnej zgodnie z przepisami Ustawy z dnia 04.02.1994r. o Prawie autorskim. I prawach pokrewnych. Powielanie oraz wykorzystywanie rysunku bez zgody autora może być karalne.

Przebudowa ciągu spacerowego w części ul. Konstytucji 3 Maja, część ul. Łącznej i ul. Młoczkowicza wraz z infrastrukturą towarzyszącą

INWESTOR

Gmina Karpacz  
 ul. Konstytucji 3 Maja 54, 58-540 Karpacz

**CONSULTING - PROJECT**  
 Biuro Konsultingowo - Projektowe  
 ul. Piac Piastowski 28, 58-560 Jelenie Góra  
 tel. 607 817 667; e-mail: office@cp.karpacz.pl

PROJEKTANT	NR UPRAWNIENIA	PODSIS
arch. Robert Futenhendler	1890/88	WBPB JG
arch. Grazyna Futenhendler		
PROJEKTANT	2171/90	
arch. Jarosław Hnatyk		
PROJEKTANT	70DOSOKK/2011	
arch. Karolina Szkapiek		
ASYSTENT		
arch. Paulina Kijanka		
BRANŻYŻALCZ	382/82/WBPP	
arch. Lech Barański		
STUD. ARCH		
Anna Ilinicka		
STUD. ARCH		
Anna Chodkowska		
STUD. ARCH		
Anna Łaszczyk		
RYSIER	SKALA	
PROJEKT BUDOWLANY	DATA	
PROJEKT MAŁEJ ARCHITEKTURY	2015-12-07	
STOLAK BETONOWY NA ROWERY	NR RYSUNKU	
	M.1AT	