



MEBEL 1B

SKALA 1:20

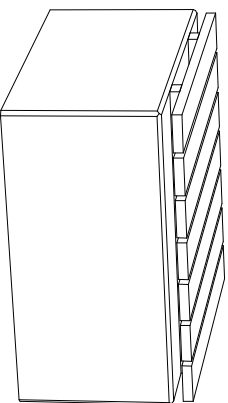

PROPOZYCJE Z LOGO MIASTA

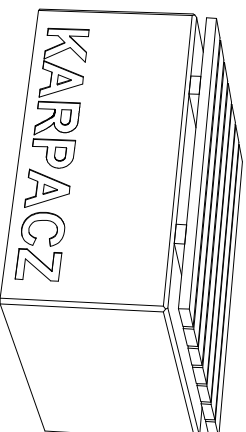

4.		
3.		
2.		
1.		
Indeks	Zmiany	Data

Wszystkie prawa zastrzeżone. Rysunek ten podlega ochronie prawnej zgodnie z przepisami Ustawy z dnia 04.02.1994r. o Prawie autorskim i prawach pokrewnych. Powielanie oraz wykorzystywanie rysunku bez zgody autora może być karalne.



OBIEKT

Przebudowa ciągu spacerowego w części ul. Konstytucji 3 Maja, części ul. Łącznej i ul. Mickiewicza wraz z infrastrukturą towarzyszącą

INWESTOR

Gmina Karpacz
ul. Konstytucji 3 Maja 54, 58-540 Karpacz


CONSULTING - PROJECT
Biuro konsultingowo - projektowe
ul. Piac Piastowski 28c, 58-590 Jelenia Góra
tel. 607 817 687; e-mail: office@cp-karpacz.pl

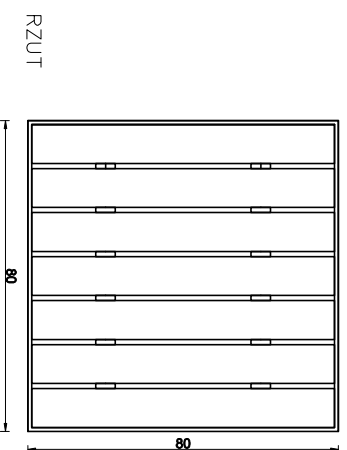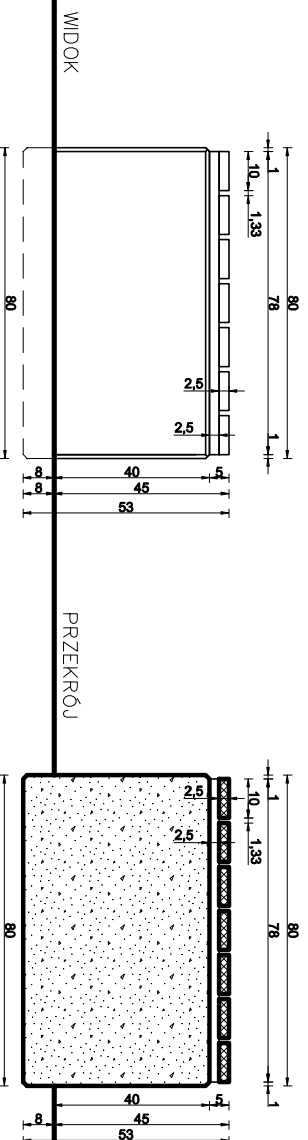

DEPTAK KARPACZ 2020
SIEDZISKO - GRANIT SZARY
PŁOMIENIOWANY
SIEDZISKO Z KONGLOMERATU

PROJEKTANT	arch. Robert Futerhendler	NR UPISAWNIWA	POPSIS
ASYSTENT	arch. Grazyna Futerhendler	1890/98	WBPP JG
PROJEKTANT	arch. Jarosław Hnatyk		2171/90
PROJEKTANT	arch. Karolina Szkapiak	70/DSOKK/2011	
ASYSTENT	arch. Paulina Kijanka		
SPRAWDZAJĄCY	arch. Lech Barański	382/82/WBPP	
STUD. ARCH	Anna Ilinicka		
STUD. ARCH	Anna Chodkowska		
STUD. ARCH	Anna Łaszczyk		
RYSUJER	PROJEKT BUDOWLANY	SKALA	
	PROJEKT MAŁEJ ARCHITEKTURY	DATA	
	STOJAK BETONOWY NA ROWERY	2015-12-07	
		NR RYSUNKU	M.1B